


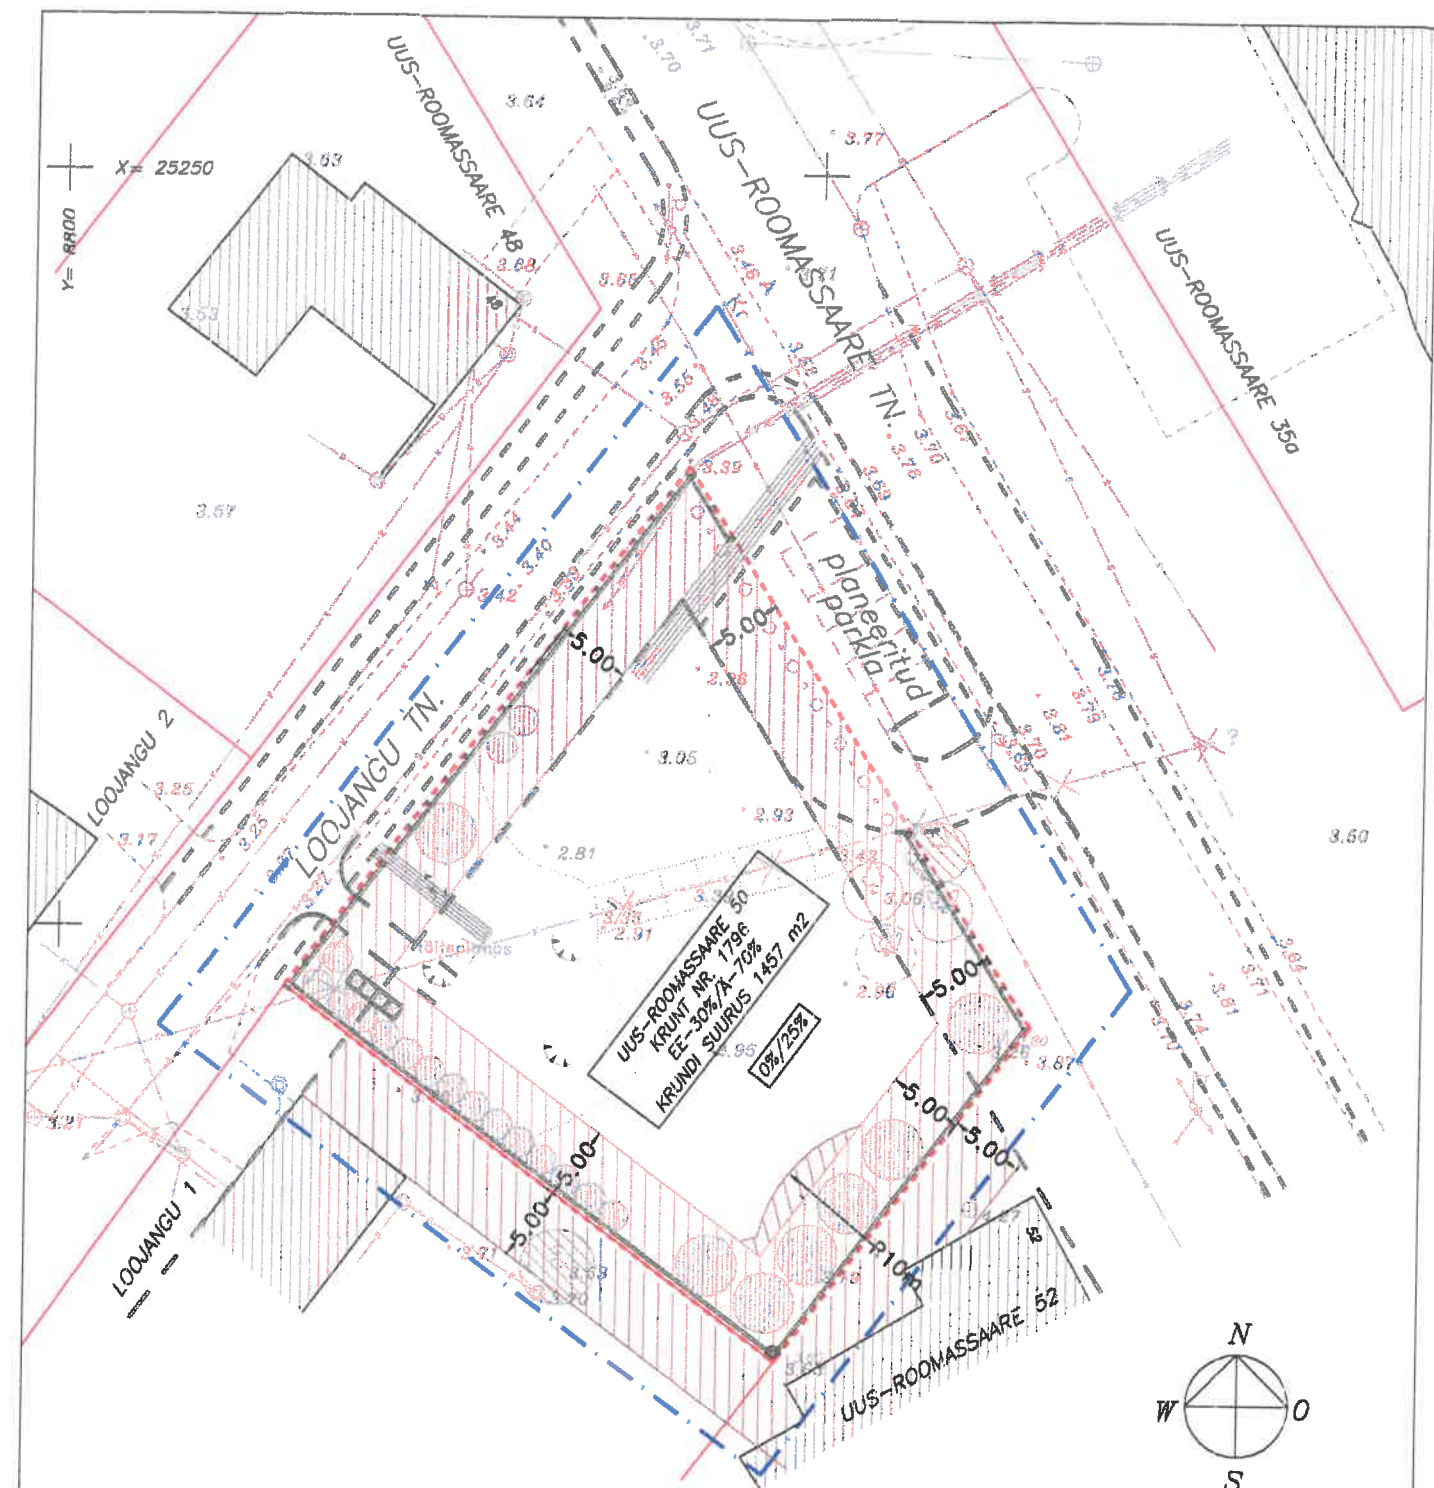

TINGMÄRGID:

- PLANEERITAVA ALA PIIR
- OLEMASOLEVATE KINNISTUTE PIIRID
- PLANEERITAVA KINNISTU PIIR
- EHITUSJOOINED

- OLEMASOLEVAD HOONED
- EHITUSKEELUALA
- KITSENDUSEGA ALAD (EHITISTEVAHELINE TULETÖRJEKUJA)

KRUNDI NR.	AADRESS	MAAOMANIK	SIHTOTSTARVE	TÄHIS	PINDALA	TÄISEHITUS--%	KATASTRITUNNUS	KINNISTU REG.NR.
1796	UUS-ROOMASSAARE 50	KAJA TASA 1/2 RANDO RAIK 1/2	VÄIKEELAMUMAA 30% ÄRIMAA 70%	EE Ä	1457 m2	25	34901:014:0244	7373
1000--03			RANDO RAIK					
JUHATAJA	M. NÖMM		KURESSAARE LINNAS, UUS-ROOMASSAARE 50 DETAILPLANEERING		STAAD.		LEHT	LEHTI
ARHITEKT	T. ORG				PLAN.		4	5
KUUPÄEV	20.03.2001.					OÜ KLOTOID KURESSAARE ROHU 5 TEL. (045) 33 723 GSM 051 83 282 TEGEVUSLITSENTS EE-7561		
M 1:500			KRUNTIDE SKEEM					