


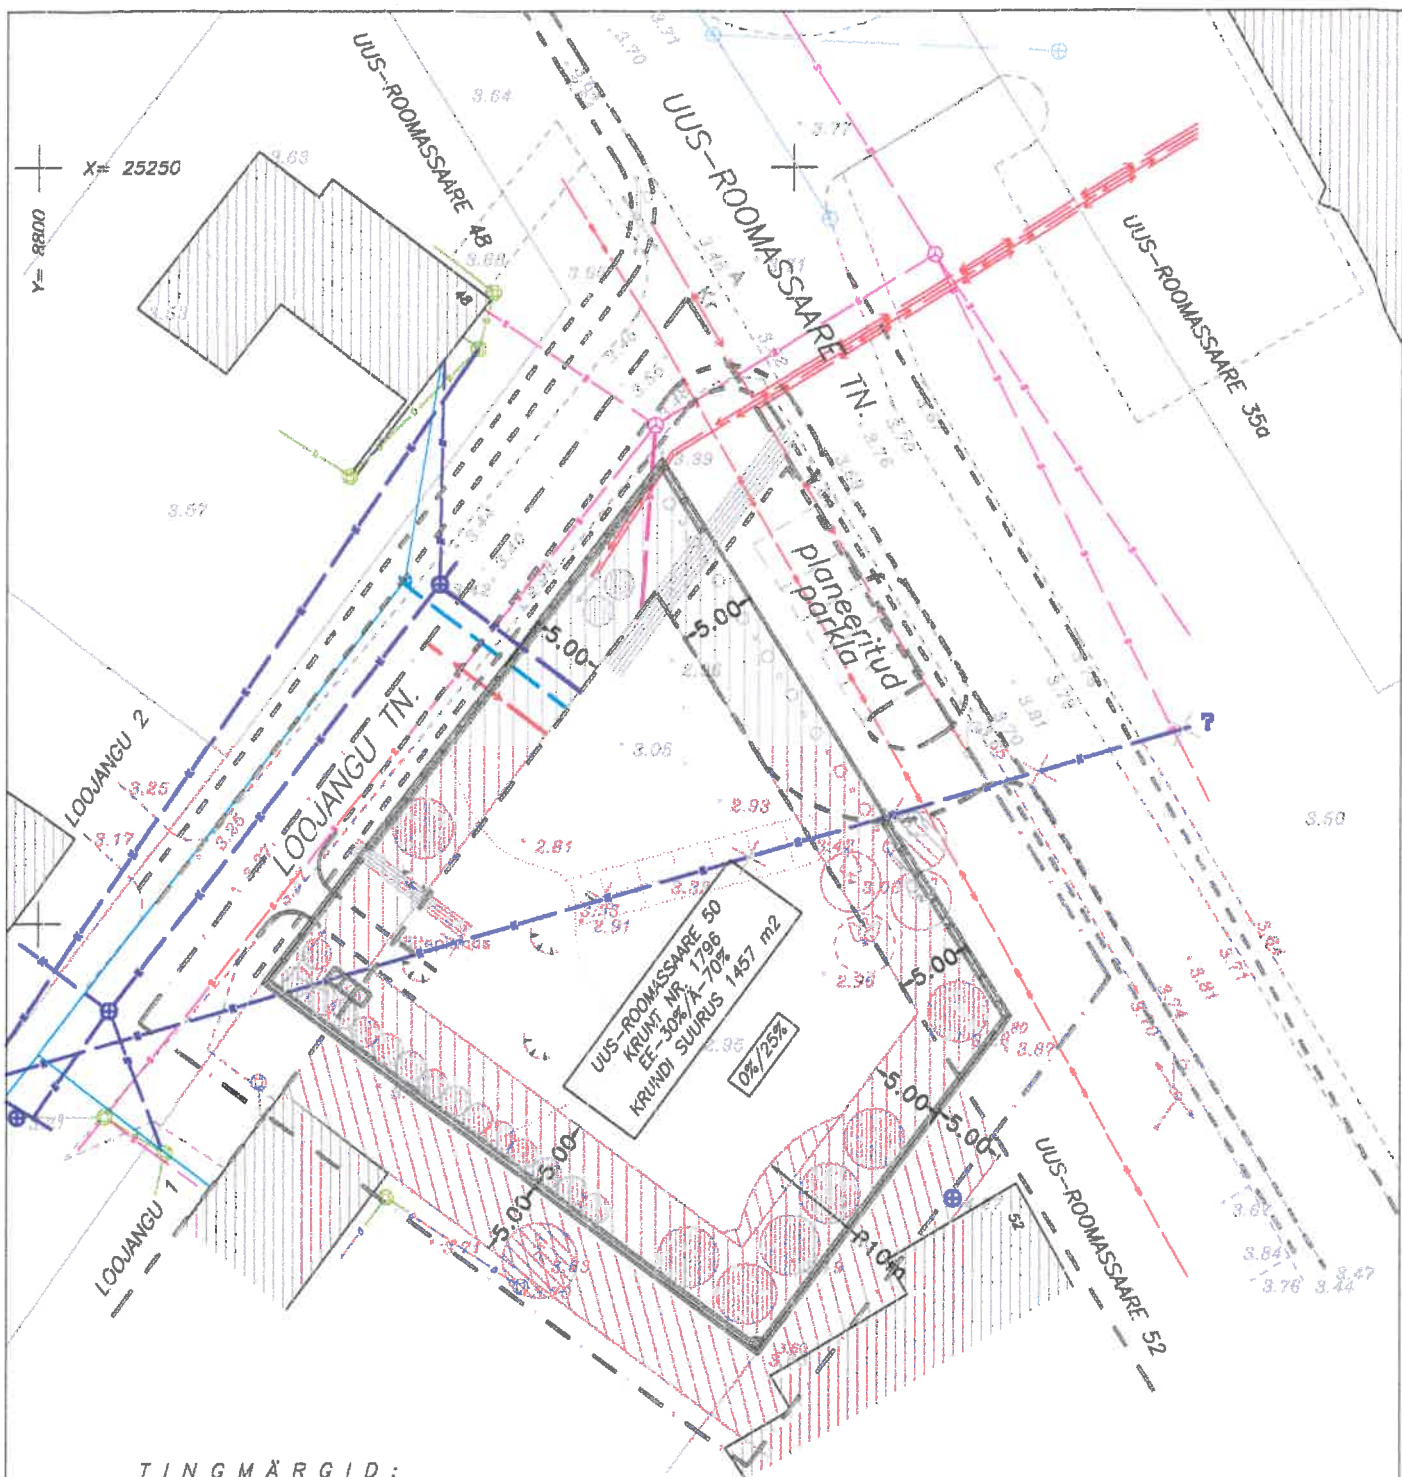

TINGMÄRGID:

- — — — — PLANEERITAVA ALA PIIR
- — — — — OLEMASOLEVATE KINNISTUTE PIIRID
- — — — — PLANEERITAVA KINNISTU PIIR
- ▨ OLEMASOLEVAD HOONED
- ▨ EHTUSKEELUALA
- ▨ KITSENDUSEGA ALAD
- — — — — PLANEERITUD ÄÄREKIVI JOONED
- — — — — KÖNNITEED

- — — — — OL.OLEVAD KANALISATSIOONITRASSID
- — — — — OL.OLEVAD VEETRASSID
- — — — — OL.OLEVAD MADALPINGEKAABLID
- — — — — OL.OLEVAD KÕRGEPINGEKAABLID
- — — — — OL.OLEVAD DRENAŽITRASSID
- — — — — OL.OLEVAD SIDETRASSID
- — — — — OL.OLEVAD SADEKANALISATSIOONITRASSID
- — — — — PLAN. KANALISATSIOONITRASS
- — — — — PLAN. VEETRASS
- — — — — PLAN. MADALPINGEKAABELKAABEL
- — — — — PLAN. SIDEKAABEL

1000-03

R A N D O R A I K

JUHATAJA	M. NÖMM
ARHITEKT	T. ORG
KUUPÄEV	20.03.2001.

KURESSAARE LINNAS,
UUS-ROOMASSAARE 50
DETAILPLANEERING

STAAD.	LEHT	LEHTI
PLAN.	5	5

OÜ KLOTOID
KURESSAARE ROHU 5
TEL. (045) 33 723
GSM 051 83 282
TEGEVUSLITSENTS EE-7561



M 1:500

TRASSIPLANEERING