


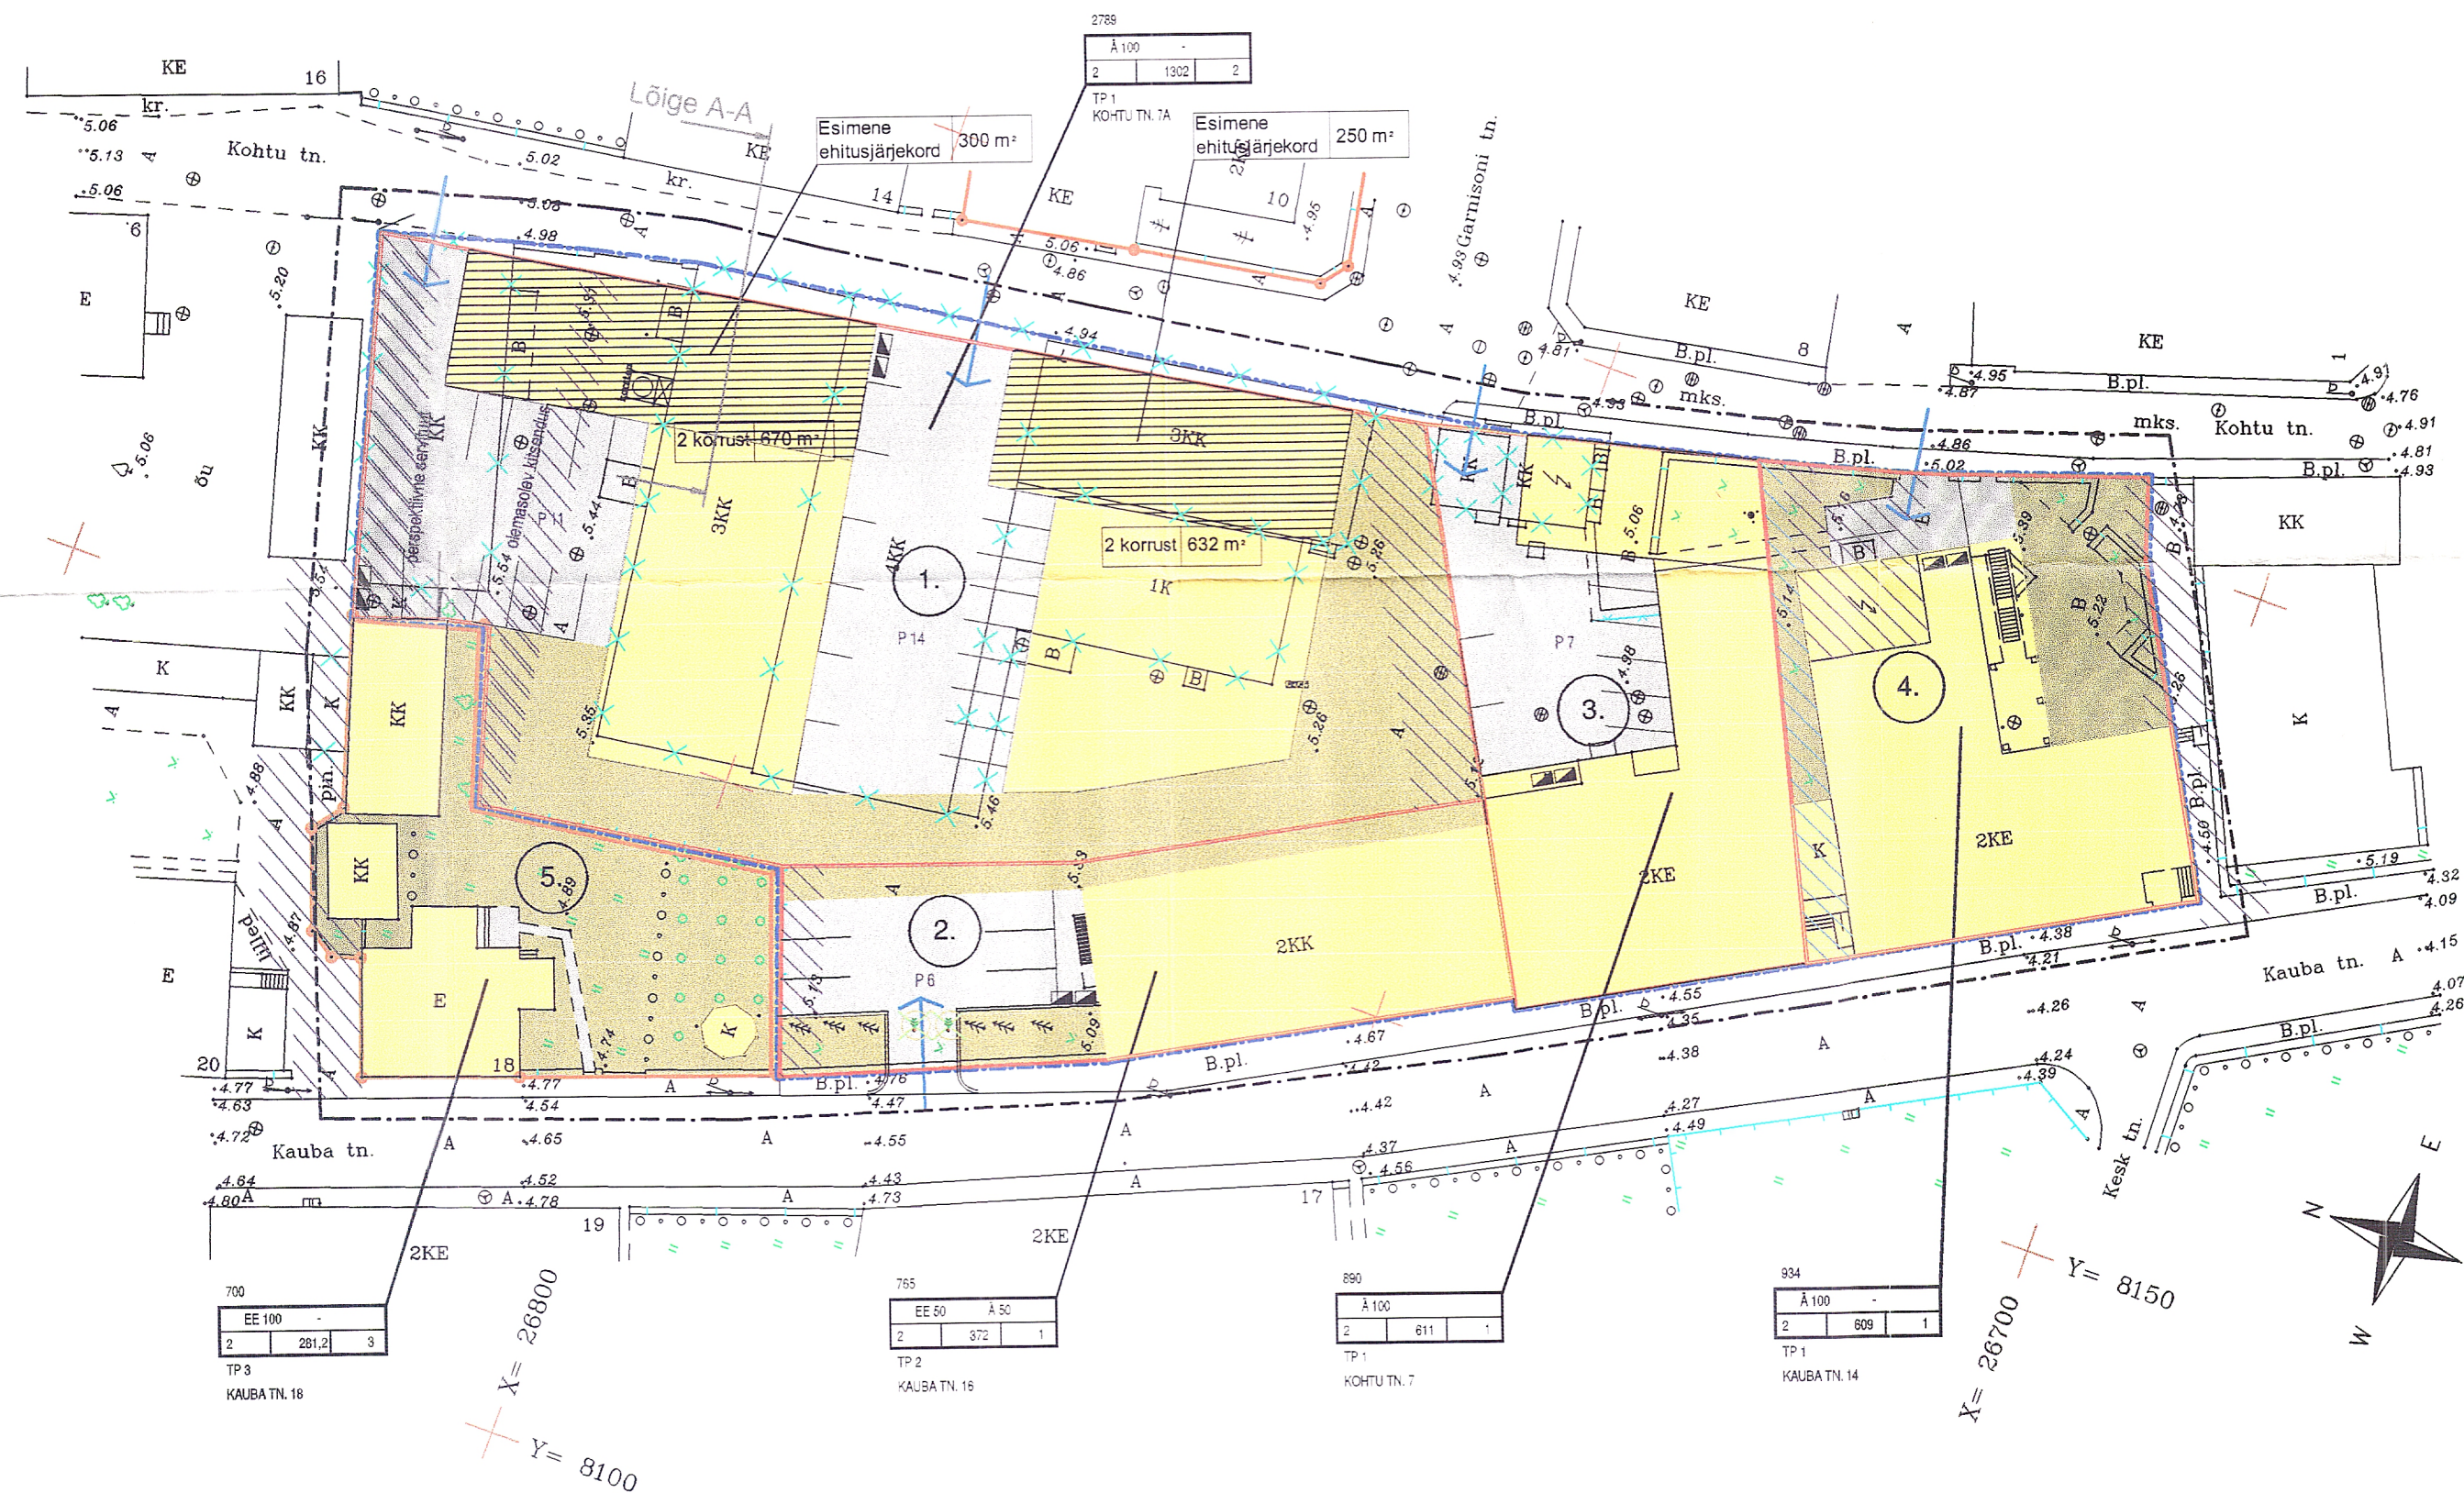

TINGTÄHISED	
KRUNDI POS.	XI
KRUNDI PIND	000
KRUNDI SIHTOTSTARVE	BT 0000 A
MAX KORRUSTE ARV	0 0 0
TULEPÕLVUSKLAAS	EHTUSALUNE PIND
KRUNDI KÕRVASIHTOTSTARVE	
LUBATUD EHTISTE ARV	

korruselisus pindala m²

- PLANEERITAVA ALA PIIR
- TEENINDUSMAA PIIR
- MOODUSTATAV KRUNTI/KRUNDIPIIRI ETTEPANEK
- EHTUSJOOV/PLANEERITAV JÕON
- KRUNDI PIIRPUNKTID
- KINNISTU PIIR
- PRÜGIKONTAINERID
- LAMMUTATAV EHTIS
- SERVITUUTALA
- ORIENTEERUV SERVITUUTALA
- TRANSPORDIMAA
- HALJASALADE MAA
- HOONESTUSALA
- PARKIMISKOHTADE ARV
- TULEPÕLVUSKLAAS
- SÄLIV PUU
- MAHAVÕETAV PUU
- SISSEÕIT

PLANEERITAVA ALA NÄITAJAD:

1. PLANEERITAV ALA	0,6 HA
2. PLANEERITAVA ALA MAA BILANS	
ÄRIMAA	2708 M2
ELAMISMAA	321,5 M2
TRANSPORDIMAA	1389,5 M2
ÜLDMAA	1503,5 M2
3. PARKIMISKOHTADE ARV	
NORMATIIVNE MAXIMIN PLANEERITUD	63/39 TK
39TK	
4. SULETUD BRUTOPIND	
ÄRIMAA	5657 M2
ELAMISMAA	643 M2

KRUNTIDE LOETELU

POS. NR	ADDRESS	KRUNDI KASUTAJA VÕI MAA OMANIK	SIHT-OTSTARVE	PLANEERITUD SUURUS M2	EHTUSALUNE PIND M2	TÄISEHITUSE %	KORRUSELISUS	HOONETE ARV	BRUTO-PIND	KATASTRITUNNUS	KINNISTU REGISTRIOSA NR.	PIIRANGUD
1	Kohtu tn. 7A	OÜ Kuressaare Leib	Ä 100% Ärimaa	2789,5	1302	40	2	2	2604	-	-	SERVITUUTIDE VAJADUS: ELEKTRI-, VEETRASS JA KANALISATSIOONIKORIDOR 3M INSENERVÕRGU VALDAJA KASUKS 142 M2 VEE- JA KANALISATSIOONIKORIDOR 3M INSENERVÕRGU VALDAJA KASUKS 114,6 M2 VÕI PERSPEKTIVNE VEE- JA KANALISATSIOONIKORIDOR 3M INSENERVÕRGU VALDAJA KASUKS 152,26 M2
2	Kauba tn. 16	OÜ Kuressaare Leib	EE 50% Elumaa Ä 50% Ärimaa	765	372	49	2	1	744	-	-	SERVITUUTIDE VAJADUS: SOOJUSTORUSTIKU KORIDOR 3M INSENERVÕRGU VALDAJA KASUKS 45,5 M2
3	Kohtu tn. 7	OÜ Kuressaare Leib	Ä 100% Ärimaa	890	611	69	2	1	1222	-	-	
4	Kauba tn. 14	OÜ Kuressaare Leib	Ä 100% Ärimaa	934	609	65	2	1	1218	-	-	SERVITUUTIDE VAJADUS: ELEKTRIKAABEL INSENERVÕRGU VALDAJA KASUKS 203,5 M2
5	Kauba tn. 18	Tõnis Ots	EE 100% Elumumaa	700	281,2	40	2	3	222	34901-007-0070	120	

ANDMED KRUNTIDE MOODUSTAMISEKS

KRUNT NR	ADDRESS	KRUNDI PLANEERITAV SIHTOTSTARVE	KRUNDI PLANEERITUD SUURUS M2	MOODUSTATAKSE KINNISTUSTEST	LIIDETAVATE-LAHUTATAVATE OSADE SUURUSED M2	OSADE SENINE SIHTOTSTARVE
1	Kohtu tn. 7A	Ä 100%	2789,5	Kohtu tn.7	-2789,5	Ä
2	Kauba tn. 16	EE 50%/ Ä 50%	765	Kohtu tn.7	-765	Ä
3	Kohtu tn. 7	Ä 100%	890	Kohtu tn.7	-890	Ä
4	Kauba tn. 14	Ä 100%	934	Kohtu tn.7	-934	Ä
5	Kauba tn. 18	EE 100%	700	Kauba tn. 18	0	EE

WIKIUS: Koordinaadid Kuressaare kohalikus. Kõrgused Balti süsteemis.

RAKENDUSGEODEESIA JA ERTIUSGEODEESIA INSENERVÕRGR	TT NR	TT-0541	1999
ADDRESS: TALLINN, KIVIMAA PRT-8	TTI NIMI	KOHTU TN.7 MAA-ALA MAADISTAMINE	
TEL: 8804-568 FAX: 8804-571	ADDRESS: SEASE MAAKONN KURESSAARE LINN KOHTU TN.7	LEHT	LEHTI
LITSENTS NR: 201 MA	AMST	NIMI	ALKIIRI
PRJ. JUT	A. K. K. K.	1	1
TR. JUT	T. J. J. J.	1	1
MO. JUT	M. J. J. J.	1	1
TA: 2011-015 FAX: 6311-032	MOONIS	MAA-ALA PIAAN	

ARHITEKTIBÜROO
Tõnis Tarbe
Kohtu 6, 10130 Tallinn
Telefon +372 6460155
Telefaks +372 6311403

Objekt	Kohtu 7 Kuressaare detailplaneering	T88	247
Leht	Hoonestus- ja krundijaotusplaan	Leht	A-2
Tellija	OÜ Kuressaare Leib	Kinnistu	Staad.
Tegija	Johann-Aksel Tarbe	AutoCAD LT 2000	Aeg
Litsents	EE2126/748	12.02.01	M68t