


KITSENDUSTE SKEEM.

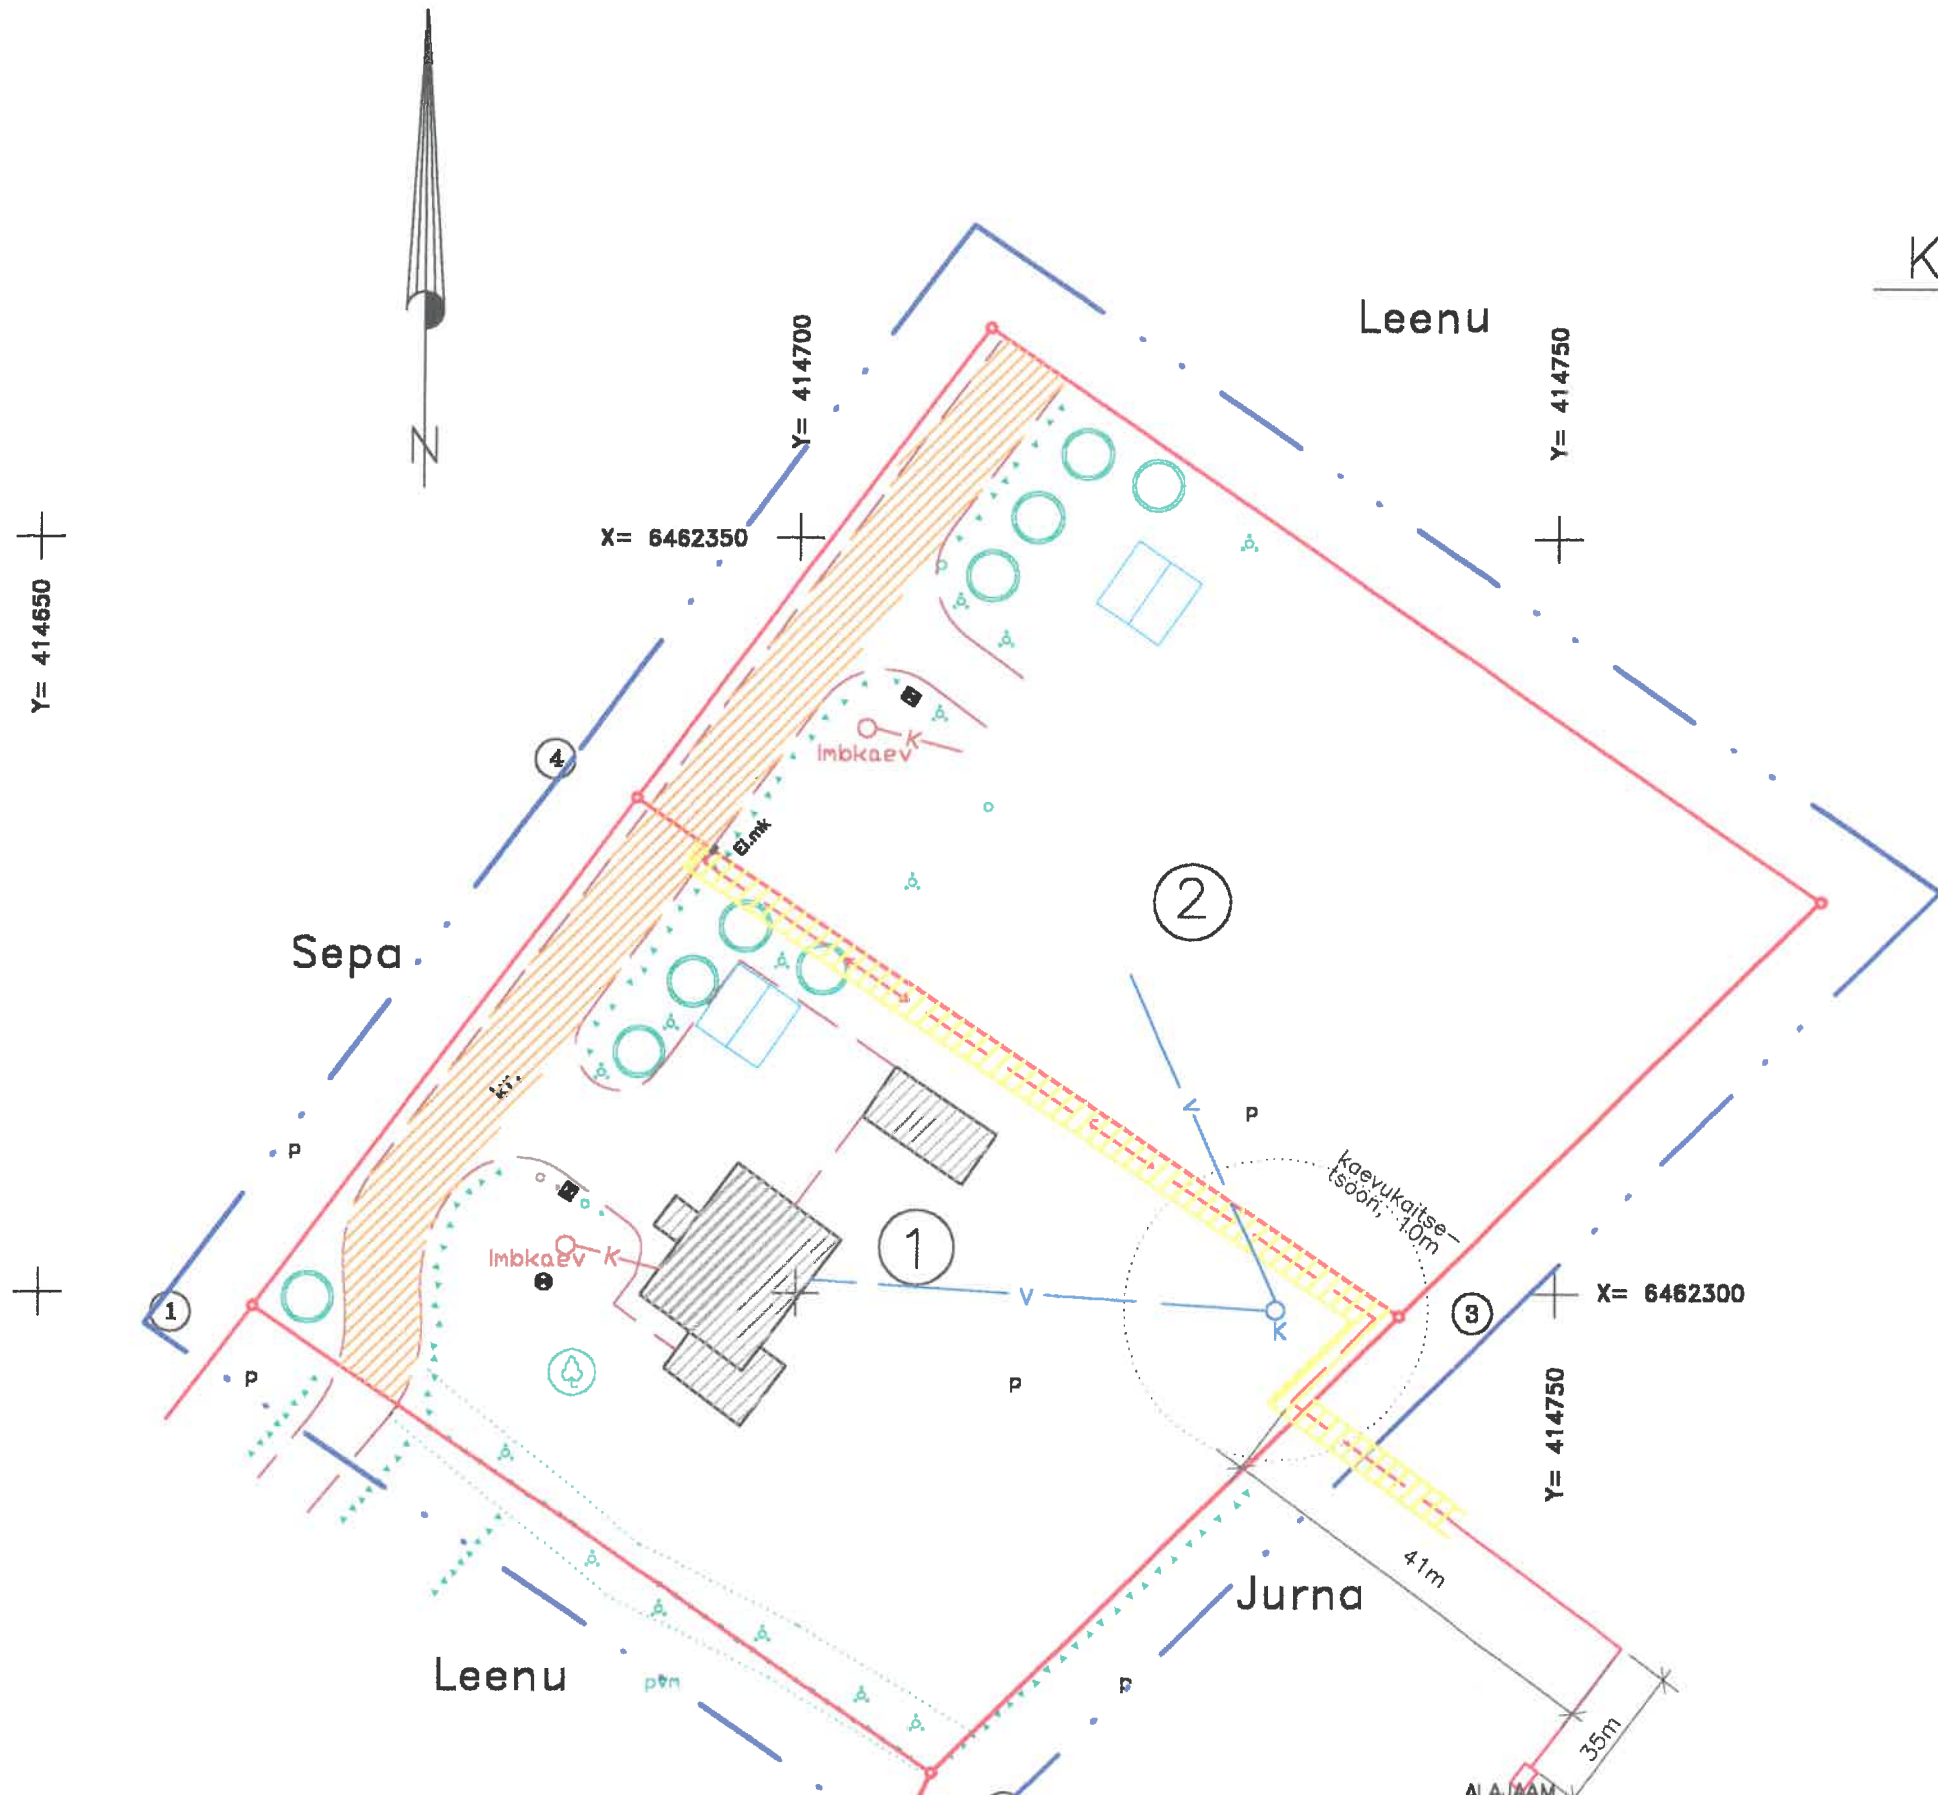

TINGMÄRGID.

- PLANEERITAVA ALA PIIR
- OLEMASOLEVATE KINNISTUTE PIIRID
- PLANEERITAVAD HOONED
- TEEDE JOONED
- OLEMASOLEVAD PUUD
- PLANEERITUD KÕRGHALJASTUS
- HEKK
- VEETRASS
- PERSP. MADALPINGEKABEL
- PRÜGIKASTID
- PLANEERITAV ELEKTRIMÕOTEKAPP
- PARKIMINE
- AÕS §15B, "Tehnovõrgud ja rajatised".
- AÕS §156 "Ajutine tee"

MÄRKUSED.

PLANEERING ON KOOSTATUD
FIE ENNO KULDSAAR
TÖÖ NR.TT-0002 ALUSEL.

POS.	KRUNDI NIMI	KRUNDI AADRESS	MAA KASUTAJA VÕI MAA OMANIK	MAAKASUTUSE SIHTOTSTARVE (SÕNADEGA)	MAAKASUTUSE SIHTOTSTARVE (TÄHIS)	KRUNDI PINDALA	TÄISEHITUSE (ol. olev ja lubatud)%	KATASTRI TUNNUS	KINNISTU REGISTRIOSA NR.	TELLIJA: AVO KEEL JA ARE KEEL	
1	RIINU M/Ü	KAARMA VALD, UPA KÜLA,	ARE KEEL	ELAMUMAA	EE-0010-100%	2464m ²	-/30	27003:001:0079		KAARMA VALD, UPA KÜLA, ÕUNA JA RIINU M/Ü-TE DETAILPLANEERING.	4
2	ÕUNA M/Ü	KAARMA VALD, UPA KÜLA,	AVO KEEL	ELAMUMAA	EE-0010-100%	2437m ²	-/30	27003:001:0078			KITSENDUSTE SKEEM.

KOOSTAS	K. KEEL	<i>Keel</i>
A		
I		