


Kooskõlastatud 12.08.02 Oolu m. püüaasber
 püüaasber Tein Margus Kooskõlastatud. 09.08.02
 Eeri Sapp off.

KOOSKÕLASTATUD
 SI/ARE
 KAJA
 KOOSKÕLASTATUD
 SI/ARE
 12.08.2002
 KAJA ROSENFIELD

KOOSKÕLASTATUD
 "09." august "2002" a. nr.
 AS Eesti Telefon Televõrkudega
 tingimustel:
 Kooskõlastatud
 Saare haldusvalitsusega
 12.08.02 a.
 F. Margus

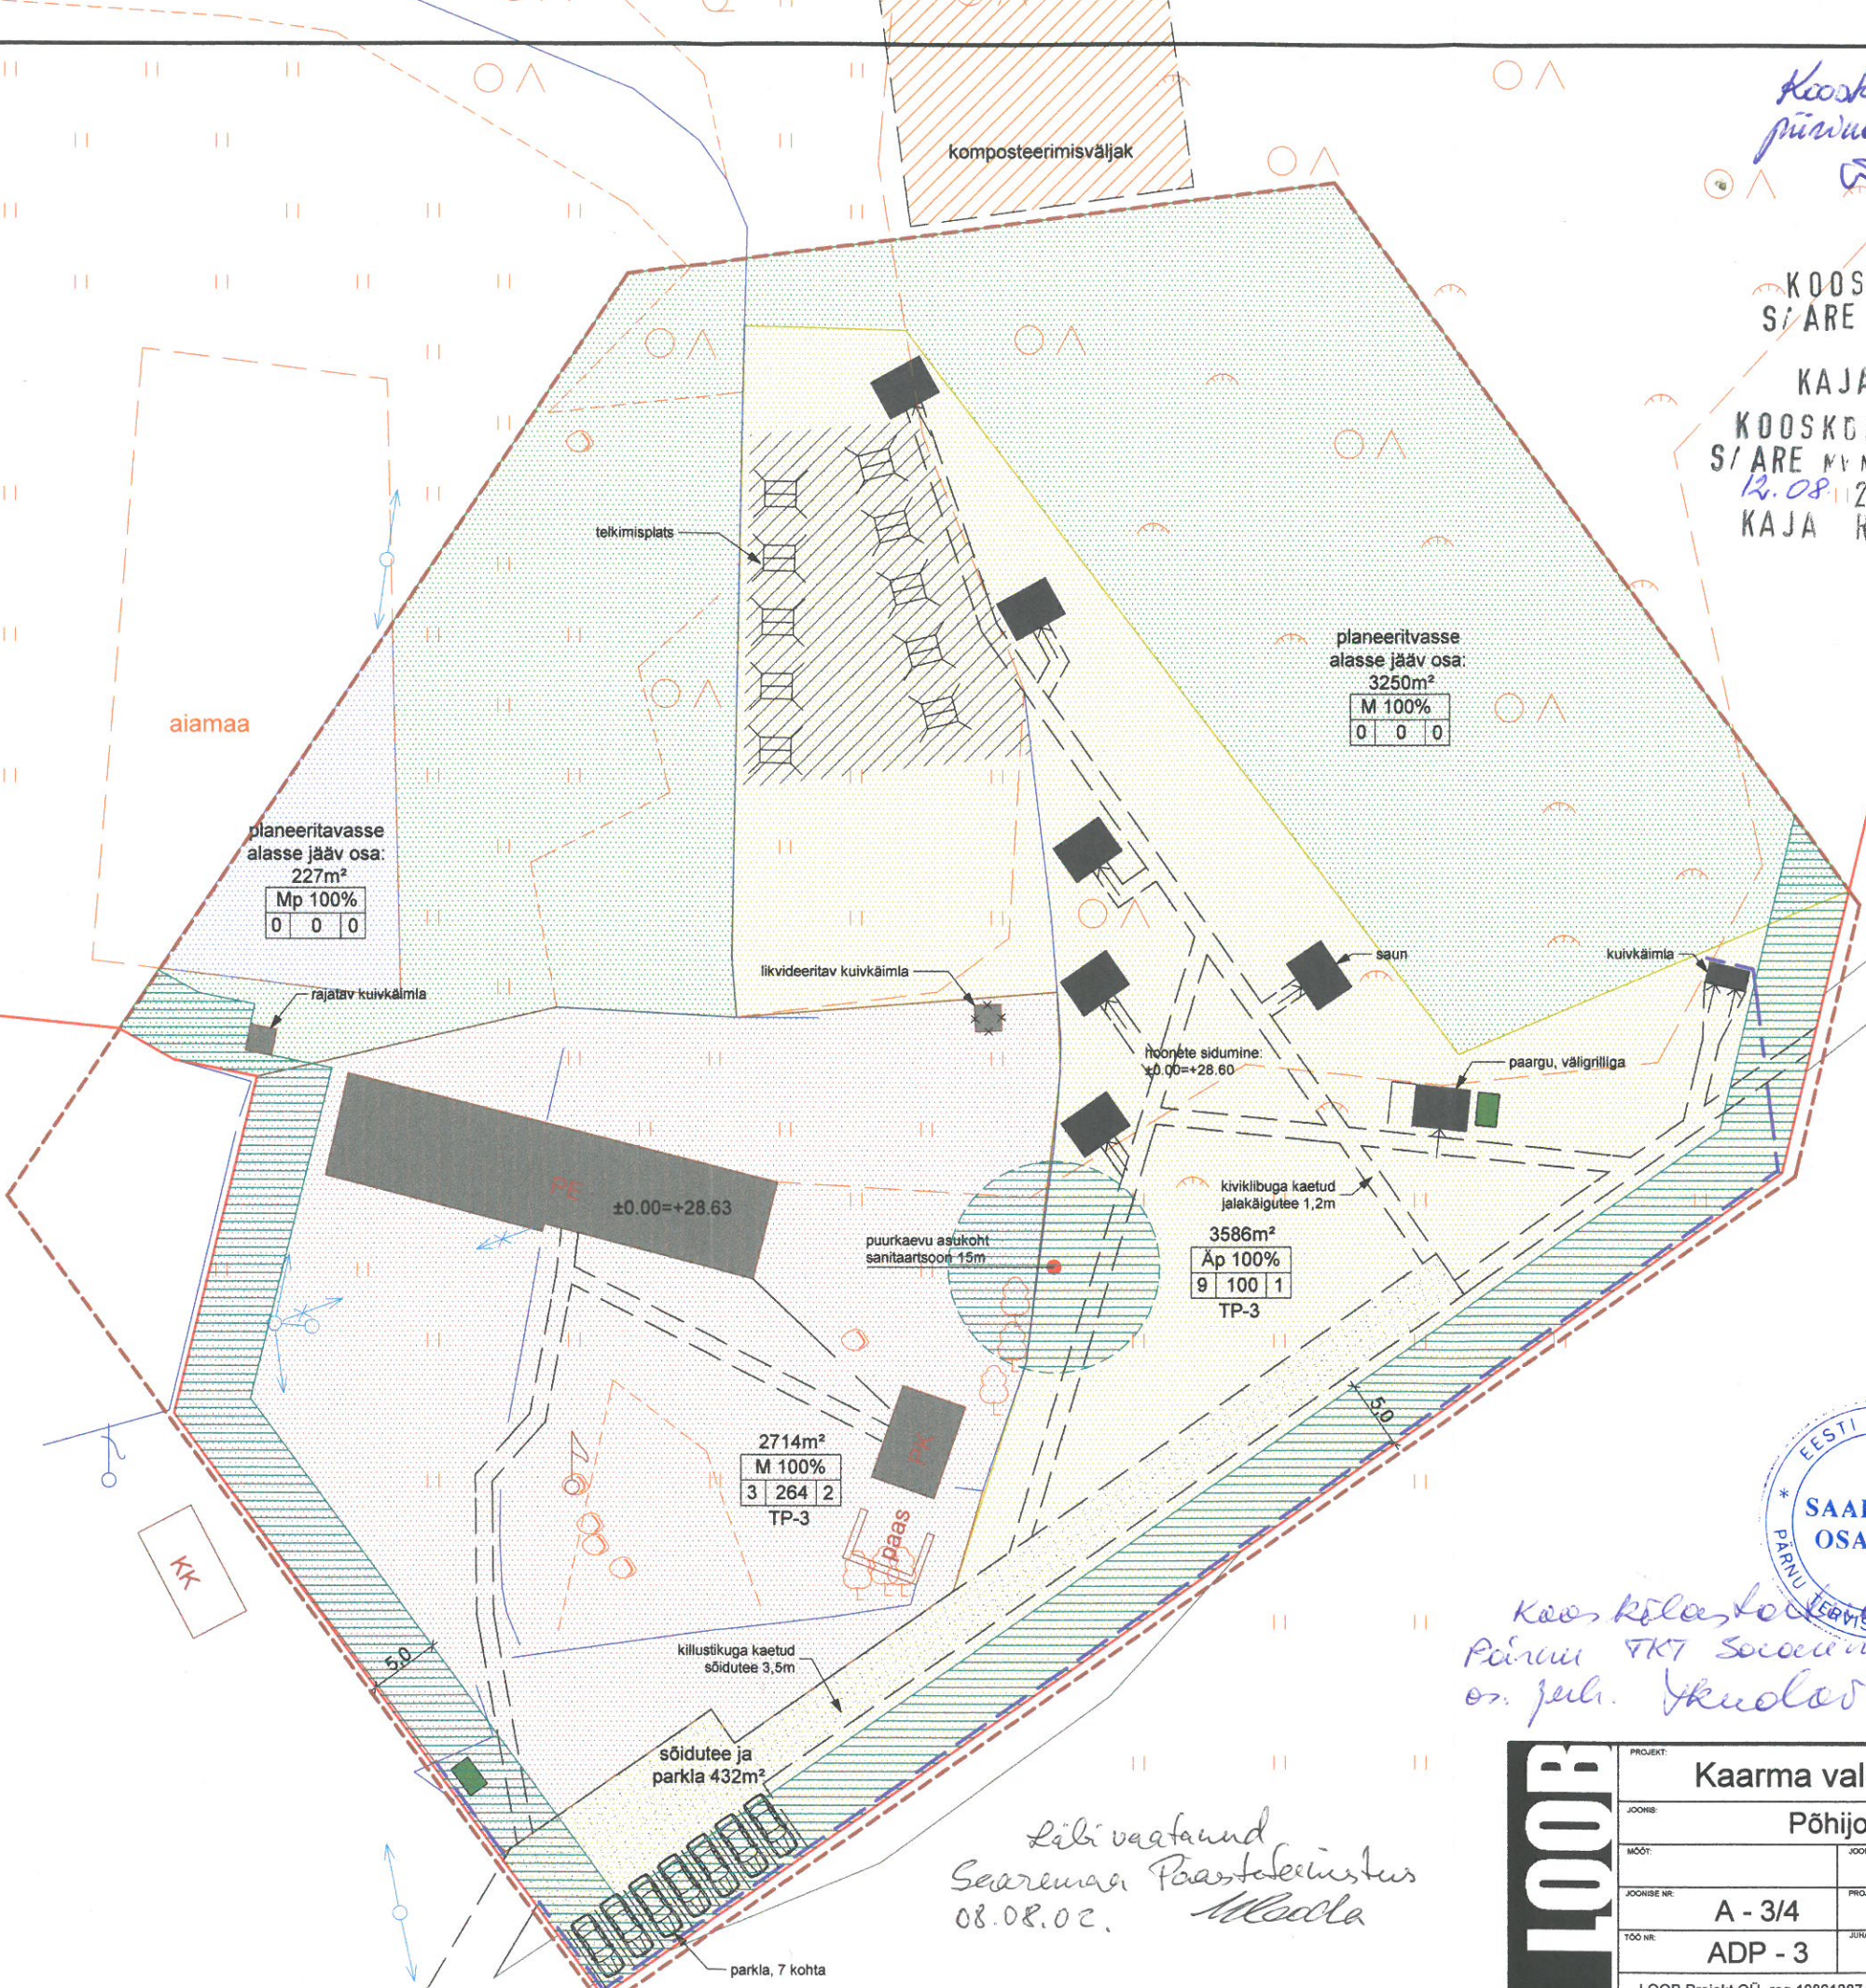

- planeeritava ala piir
- kinnistu piir
- ▨ ehituskeeluala
- rajatav hoone
- ▨ rajatav telkimisplats
- olemasolev hoone
- rajatav kiviaed
- olemasolev kiviaed
- kõlviku piir
- jalakäigutee (kruuskate), laius 1,2m
- sõidutee (killustikate), laius min. 3,5m
- 0 000 m² --- planeeritava kinnistu pind
- EE 100% --- sihtotarvete osakaal
- 0 000 0 --- maks. korruselisus
- maks. ehitusalune pind
- maks. hoonete arv krundil
- TP-3 --- nõutav hoone min. tulepüsisusaste
- prügikastide asukohad
- M --- maatulundusmaa: õuema
- Äp --- ärimaa: puhkema
- M --- maatulundusmaa: looduslik rohumaa
- Mp --- maatulundusmaa: põllumaa



Kooskõlastatud
 Pärnu TKT Soovimata
 on jeli. Jkuolad 08.08.02

Läbi vaatanud
 Saaremaa Paastaleringus
 08.08.02. Mäeala

1001	PROJEKT: Kaarma vald, Pähkla küla, Kuuse MÜ detailplaneering			
	JOONIS: Põhijoonis (maakasutus, hoonestus, liiklus)			
	MÕÖT:	JOONISE AUTOR: JÜRI PILLIROOG	ALLKIRI:	TELLUA:
	JOONISE NR: A - 3/4	PROJEKTLUHT: TÕNU PAJU	ALLKIRI:	VALKLAR OÜ
TÖÖ NR: ADP - 3	JURATAJA: JÜRI PILLIROOG	ALLKIRI:		
LOOB Projekt OÜ reg.10861387 liitsents: EE-9827 Pärnu mnt. 232,11314 TALLINN tel.6 722 737 fax. 6 722 747 jpilliroog@hotmail.ee				