


Y= 407700  
X= 6459800

# Hoonestuse skeem.

Pos.	Krundi address	Maa asutaja või maa omanik	Maakasutuse sihtotstarve (sõnadega)	Maakasutuse sihtotstarve (tähis)	Krundi pindala ha
1	Väikelahet	Raivo Rohtla	põllumajandus- ja metsa- majandusmaa	M-100%	2,4
2	Suurlahet	Raivo Rohtla	põllumajandus- ja metsa- majandusmaa	M-100%	2,9

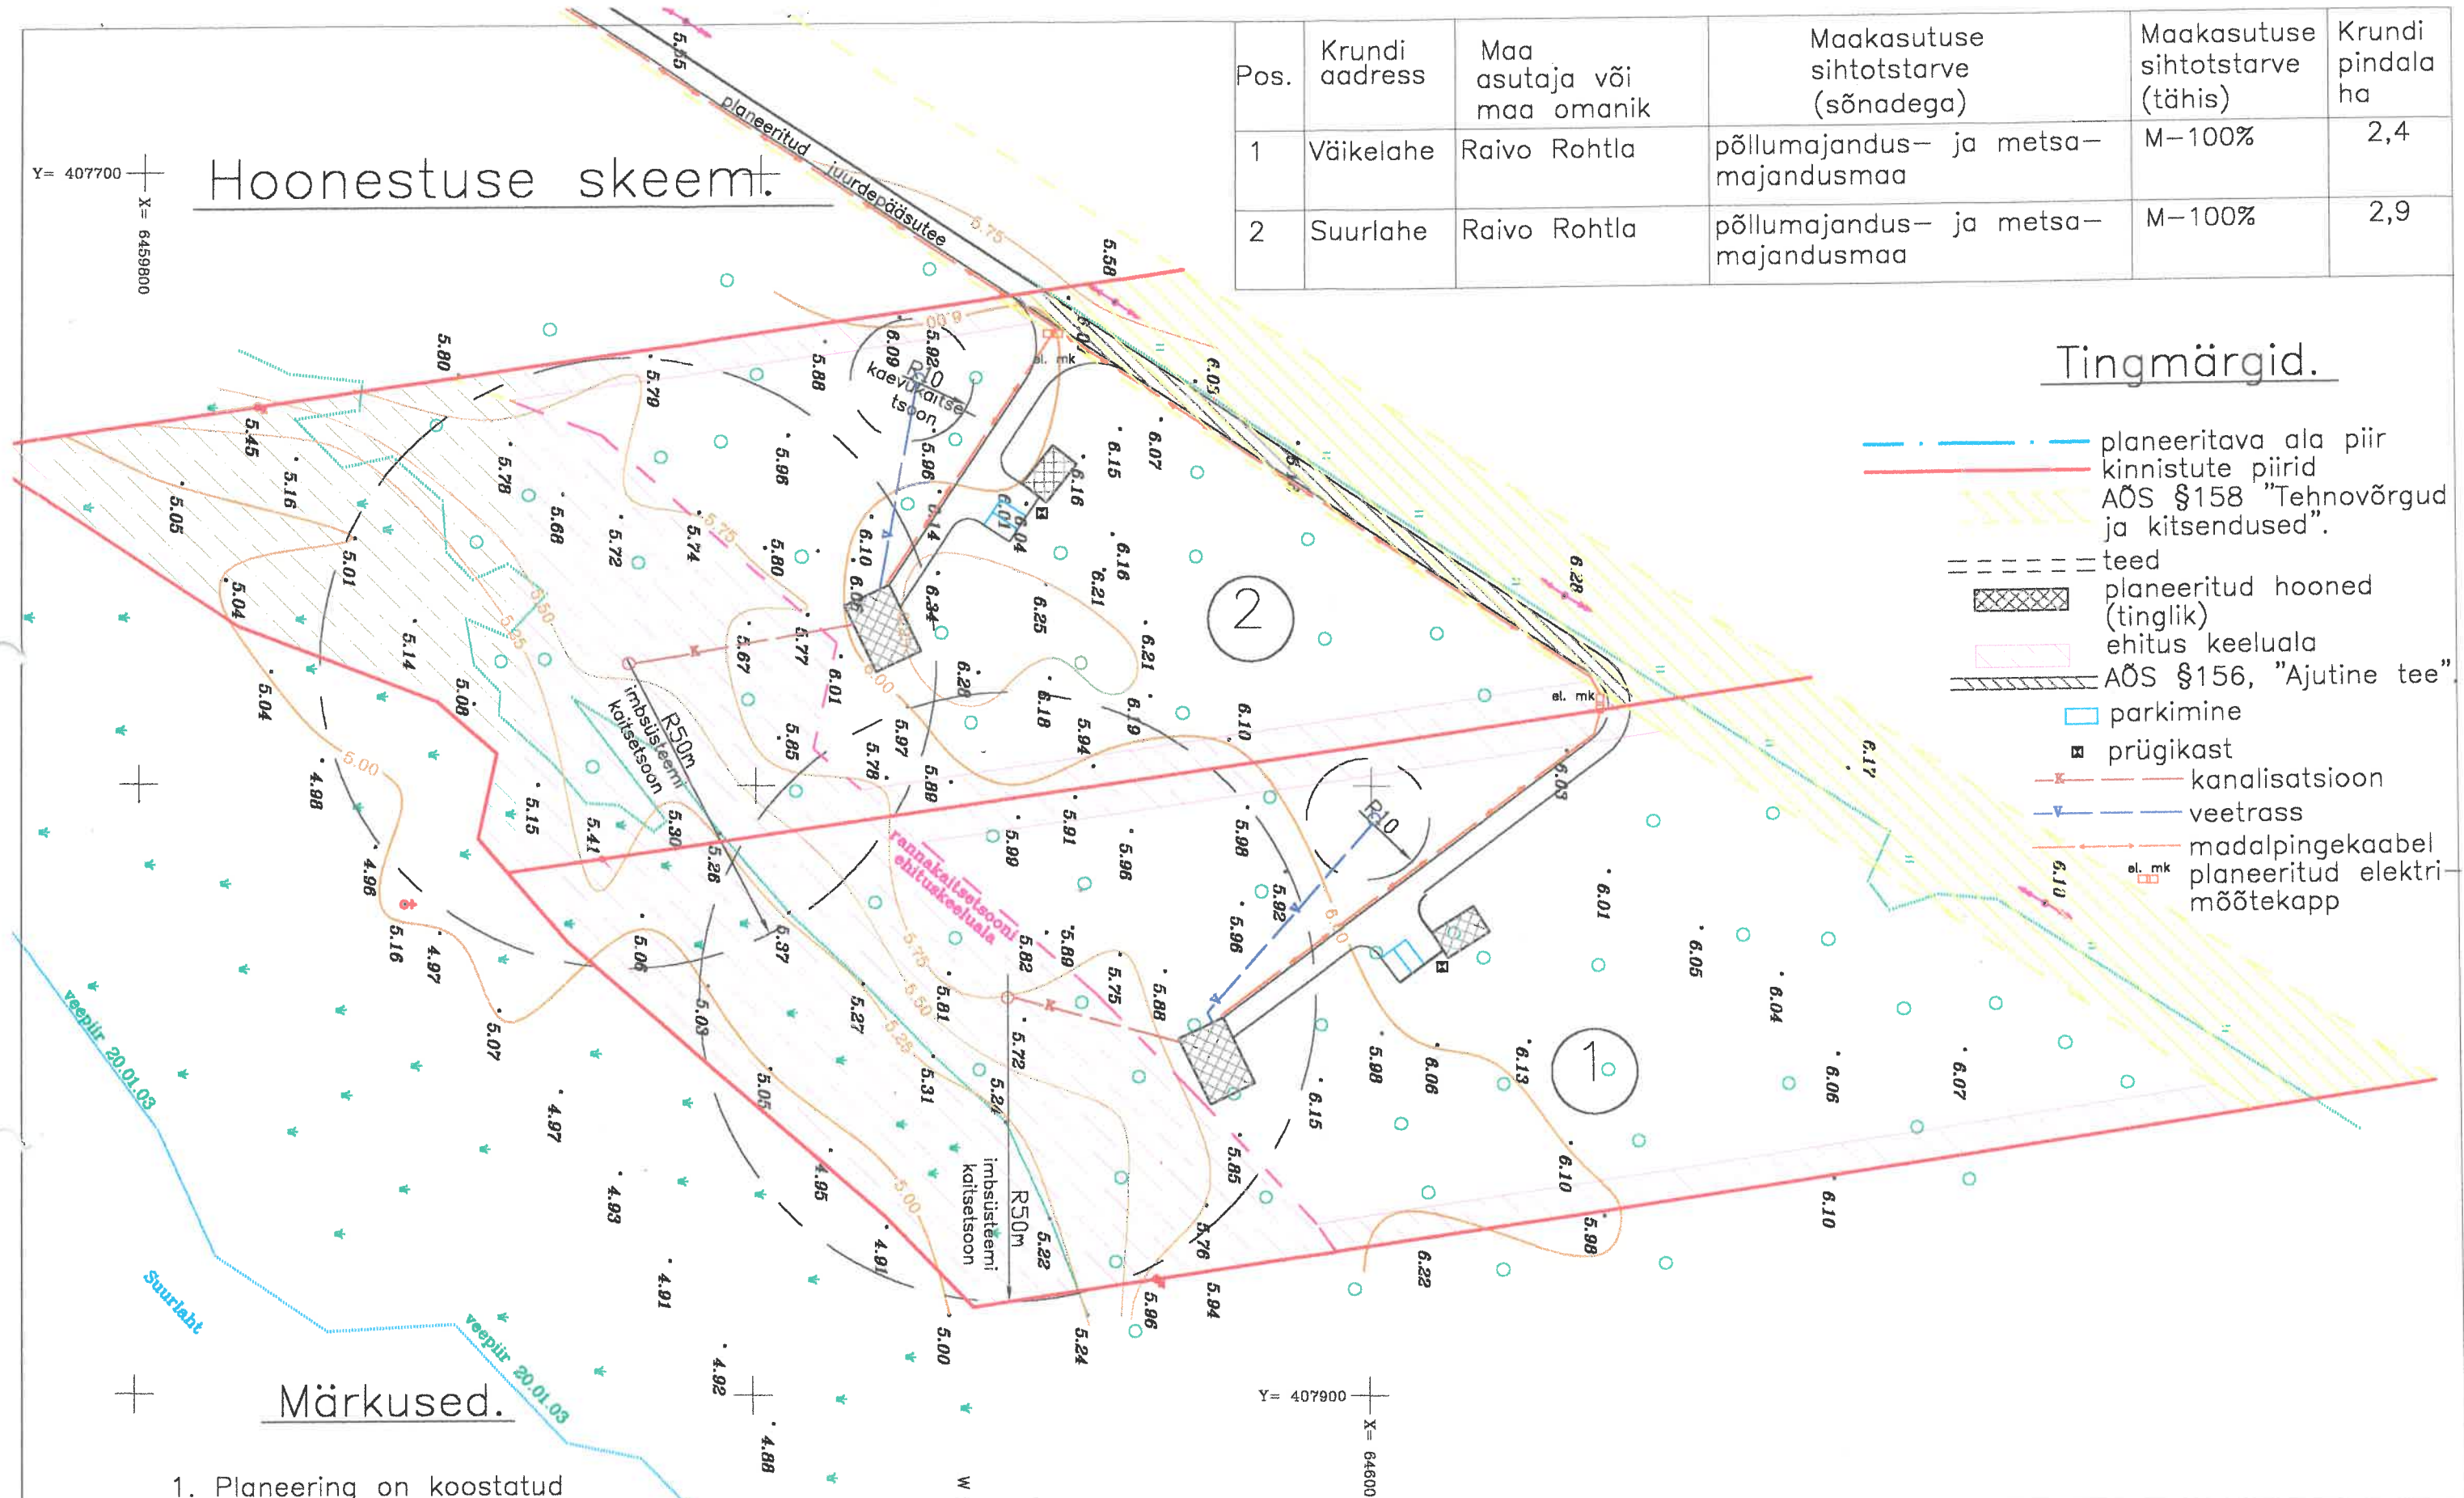


## Tingmärgid.

- planeeritava ala piir
- kinnistute piirid
- AÕS §158 "Tehnovõrgud ja kitsendused".
- teed
- planeeritud hooned (tinglik)
- ehitus keeluala
- AÕS §156, "Ajutine tee"
- parkimine
- prügikast
- kanalisatsioon
- veetrass
- madalpingekaabel
- planeeritud elektrimöötekapp

## Märkused.

1. Planeering on koostatud AS M&V INVEST poolt teostatud geodeetilise alusplaani, töö nr.G-039 alusel.
2. 10kV elektriõhuliini alla on paigutatud juurdepääsutee, milleäärde paigutatakse madalpinge toitekaabel.

Y= 407900  
X= 6460000

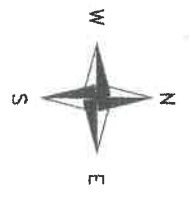

KOOSTAS	K. KEEL	<i>[Signature]</i>	Tellija: Raivo Rohtla	
			Saare maakond, Kaarma vald, Parila küla, Väikelahet ja Suurlahet kinnistute detailplaneering.	3
			Hoonestuse skeem.	1:1000