



HOONESTUSE SKEEM.

 

X=27100
00801=A

X=27000
00801=A

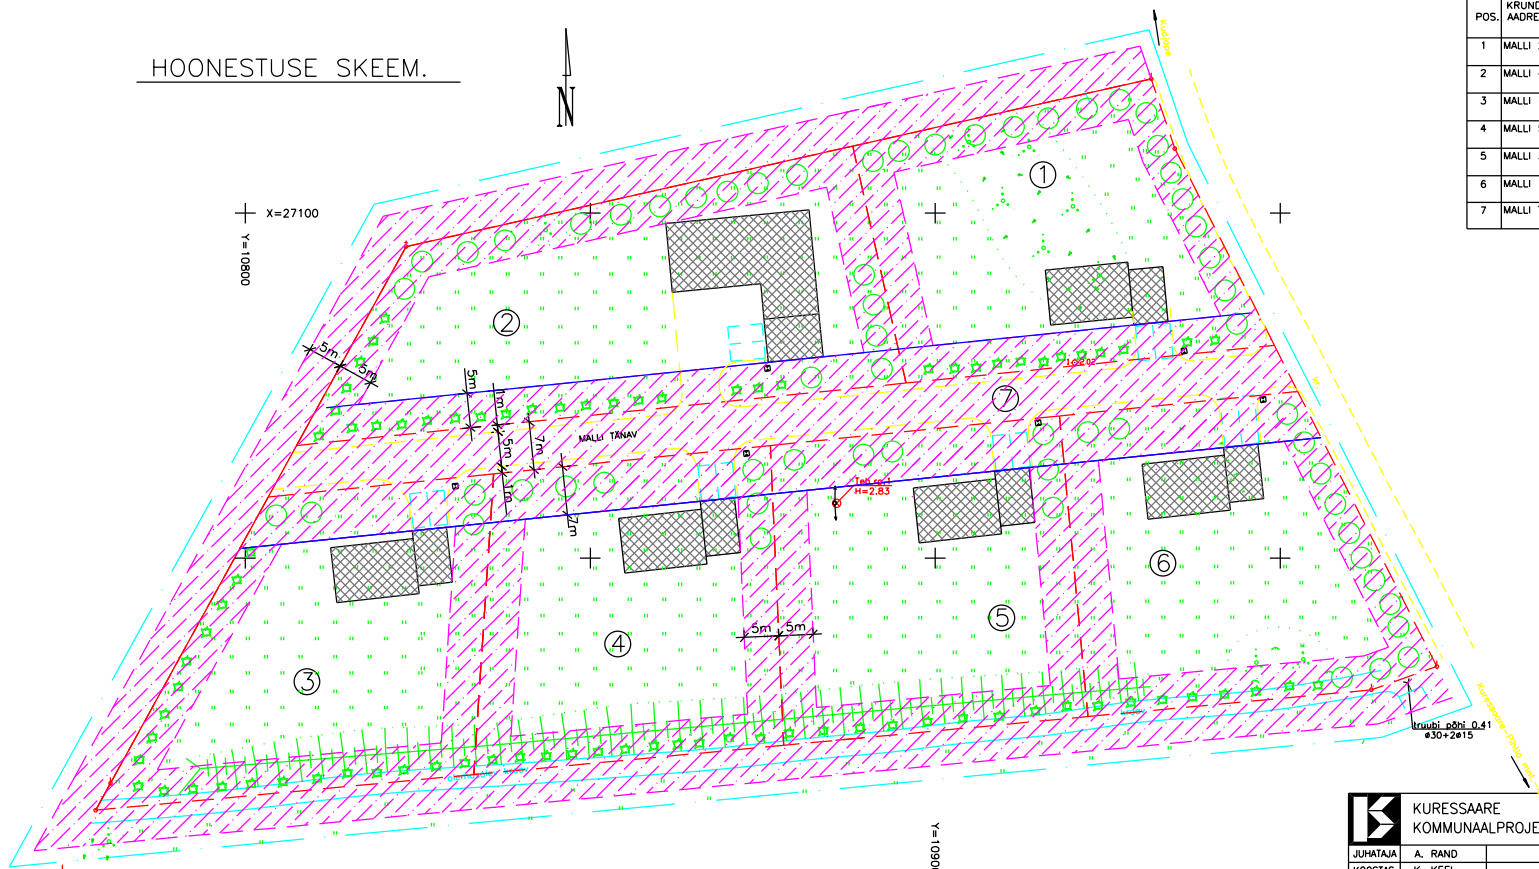

POS.	KRUNDI ADDRESS	MAA KASUTAJA VÕI MAA OMANIK	MAAKASUTUSE SIHTOTSTARVE (SÕNADEGA)	MAAKASUTUSE SIHTOTSTARVE (TÄHIS)	KRUNDI PINDALA m²	TÄISEHITUSE (ol. olev ja lubatud)%
1	MALLI 2	RAIVO KADAJA	VÄIKE ELAMUMAA	EE-0010-100%	1836	-/30
2	MALLI 4	RAIVO KADAJA	VÄIKE ELAMUMAA	EE-0010-100%	2371	-/30
3	MALLI 7	RAIVO KADAJA	VÄIKE ELAMUMAA	EE-0010-100%	1886	-/30
4	MALLI 5	RAIVO KADAJA	VÄIKE ELAMUMAA	EE-0010-100%	1848	-/30
5	MALLI 3	RAIVO KADAJA	VÄIKE ELAMUMAA	EE-0010-100%	1885	-/30
6	MALLI 1	RAIVO KADAJA	VÄIKE ELAMUMAA	EE-0010-100%	1892	-/30
7	MALLI TÄNAV	RAIVO KADAJA	TRANSPORDIMAA	L- 007-100%	1024	-

PLANEERITAV MAA-ALA Σ 12742m²

TINGMÄRGID.

- PLANEERITAVA ALA PIIR
- OLEMASOLEVATE KINNISTUTE PIIRID
- PLANEERITUD KINNISTUTE PIIRID
- EHITUSJÕON
- EHITUSPIIRANGUGA ALA
- PLANEERITUD HOONED (tinglik)
- TEED
- PLANEERITUD KÕRGHALJASTUS
- PLANEERITUD MADALHALJASTUS
- PARKIMINE
- PRÜGIKAST

MÄRKUSED.

PLANEERING ON KOOSTATUD
GEODEESIBÜROO
100 NR.G-167-02 ALUSEL.

	KURESSAARE KOMMUNAALPROJEKT
JUHATAJA KOOSTAS	A. RAND K. KEEL

83-02-DP

3

TELLIJA: RAIVO KADAJA

SAARE MAAKOND,
KAARMA VALD, MALLI MÜ
DETAILPLANEERING.

HOONESTUSE SKEEM.

TP

1:500