


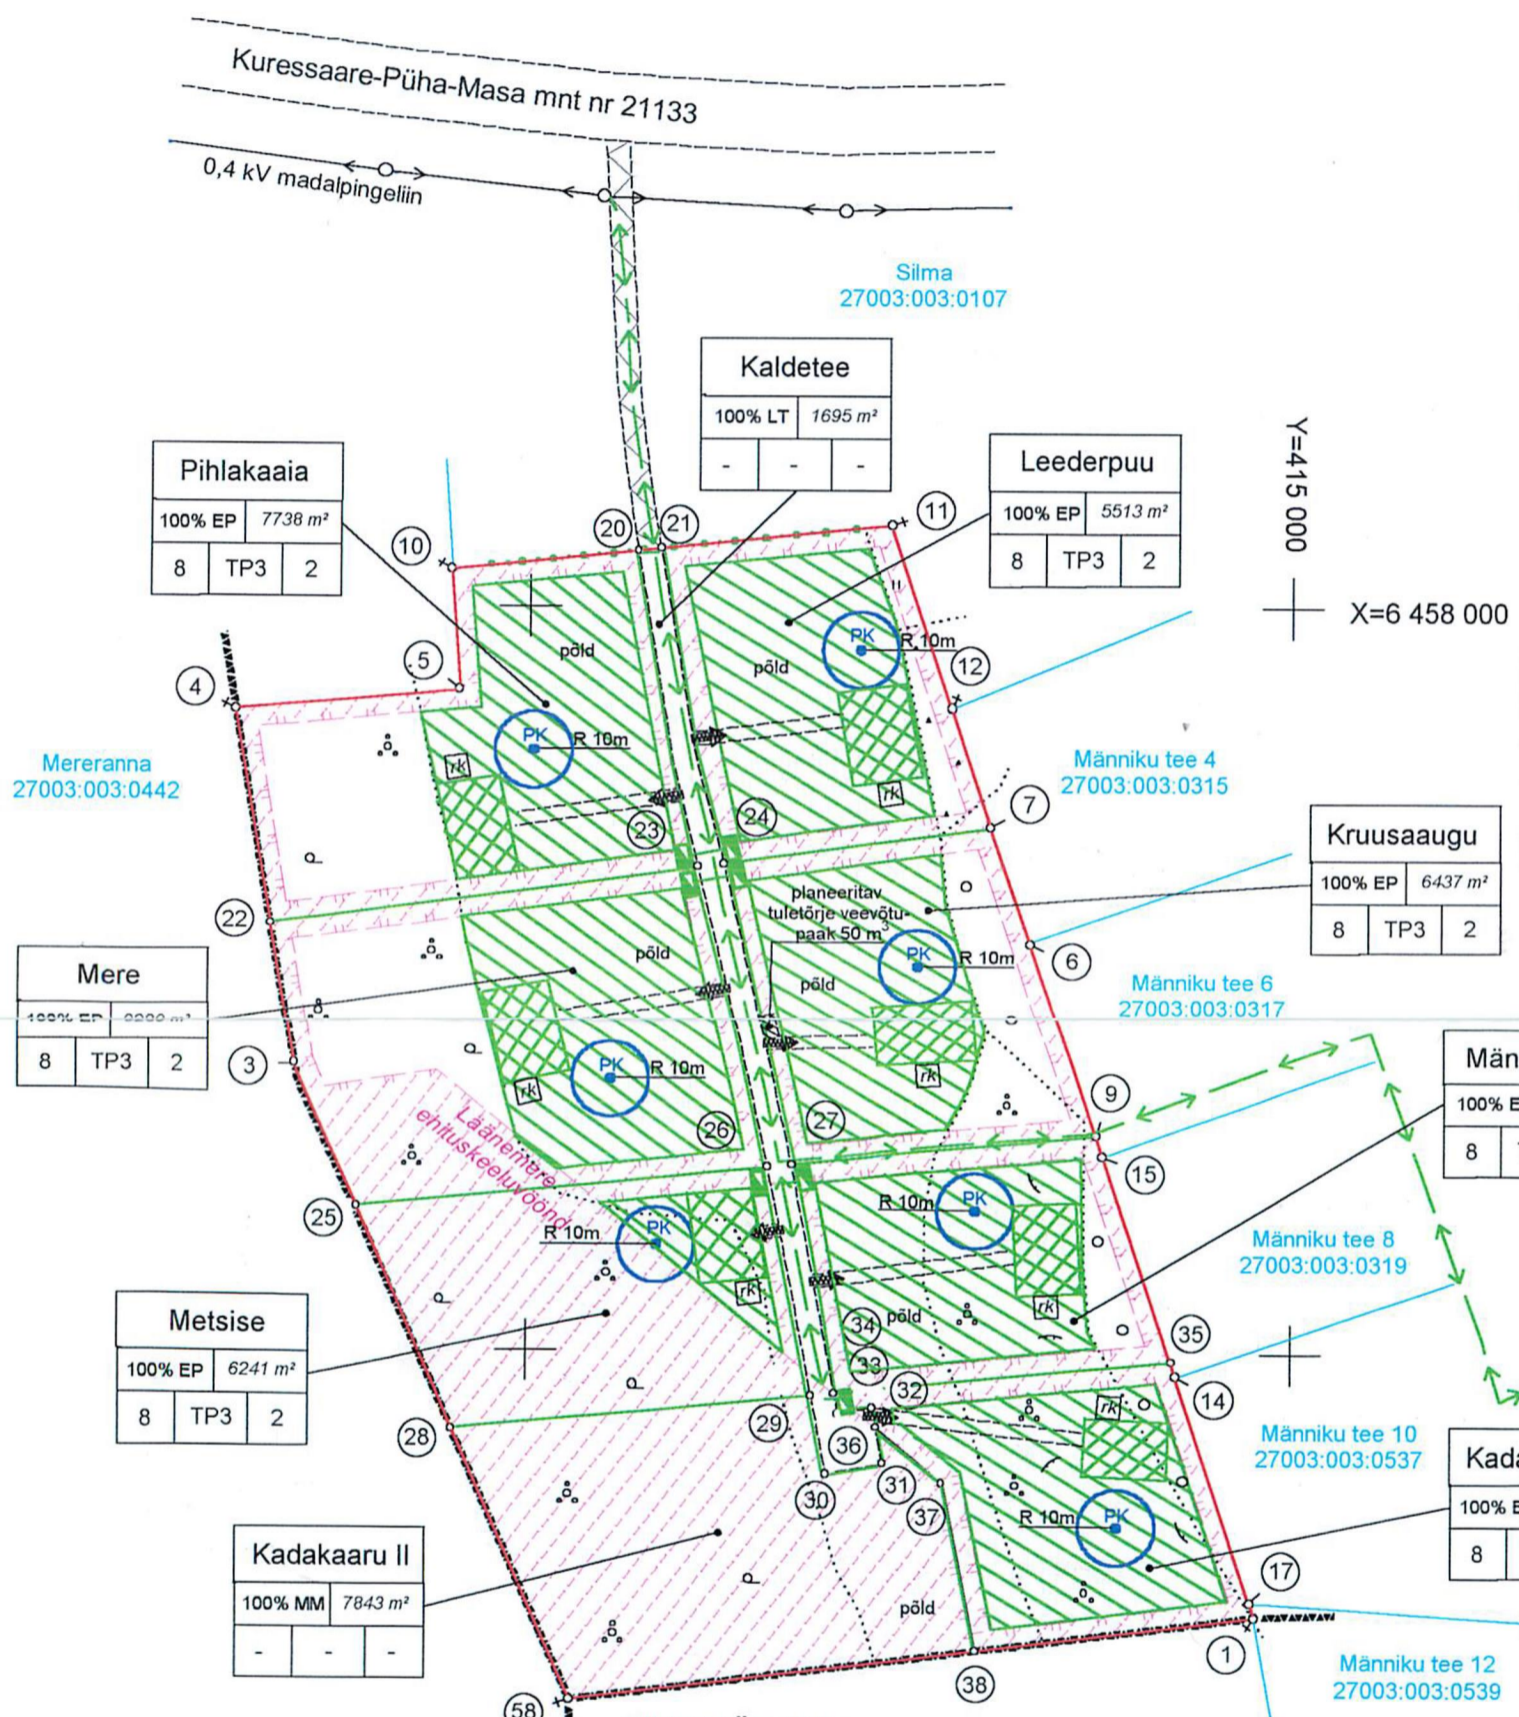

Kruuntide piiripunktide koordinaadid		
Punkti nr	X-koordinaat	Y-koordinaat
4	6 457 972.78	414 722.83
5	6 457 978.34	414 781.78
10	6 458 009.87	414 779.47
11	6 458 021.45	414 894.77
12	6 457 973.56	414 910.69
7	6 457 942.36	414 920.98
6	6 457 911.04	414 931.36
9	6 457 858.00	414 948.79
15	6 457 852.52	414 950.60
14	6 457 794.28	414 969.81
17	6 457 734.35	414 989.56
1	6 457 730.56	414 990.83
58	6 457 707.98	414 811.82
3	6 457 876.57	414 738.80
20	6 458 014.77	414 828.30
21	6 458 015.38	414 834.34
22	6 457 916.27	414 732.21
23	6 457 931.77	414 844.39
24	6 457 932.71	414 851.16
25	6 457 838.56	414 755.26
26	6 457 849.39	414 863.06
27	6 457 850.01	414 869.19
28	6 457 779.27	414 780.56
29	6 457 788.72	414 874.62
30	6 457 767.95	414 878.58
31	6 457 770.76	414 893.32
32	6 457 785.49	414 890.51
33	6 457 783.80	414 881.67
34	6 457 789.32	414 880.63
35	6 457 798.15	414 968.53
36	6 457 780.21	414 891.52
37	6 457 765.79	414 909.03
38	6 457 721.37	414 917.91



TINGMÄRGID :

- kinnistu piir
- krundi piir
- naaberkinnistu piir
- Silma
27003:003:0107 kinnistu nimi
- 27003:003:0107 katastritunnus
- olemasolev tee
- ↔ planeeritav madalpinge kaabelliin
- planeeritav mõõtekilp
- kruntidele sissesõidud
- ehituskeeluala
- lubatud ehitusala
- planeeritav hoonestusala
- PK R 10m planeeritav puurkaev koos kaitsetsooniga
- rk planeeritav heitvee kogumiskaev

EHITUSÕIGUSE TABEL:

Krundi nimi		
Krundi sihtotstarve	Krundi pind	
Hoonete lubatud kõrgus	Hoonete lubatud tühjehutus-klass	Lubatud hoonete arv

Tellija		Töö nim.	Projekt	14.12.2004
Objekt	KALDE maaüksus			
Asukoht	Saare maakond Kaarma vald Muratsi küla			
Joonis	Detailplaan			
Töötäitja	OÜ "GeoSnap"	Leht nr.4	M 1 : 2000	

