



KAARMA VALLAVOLIKOGU

OTSUS

Kuressaare

20. oktoober 2004 nr 274

Detailplaneeringu kehtestamine

Vastavalt planeerimisseaduse (RT I 2002, 99, 579) § 24 lg 3

KAARMA VALLAVOLIKOGU otsustab:

- 1 Kehtestada Kaarma valla Laadjala küla Metsa-Juhani maaüksuse detailplaneering vastavalt lisatud plaanile.
- 2 Avaldada teade detailplaneeringu kehtestamisest ajalehes "Meie Maa".
- 3 Käesolev otsus jõustub vastuvõtmisest.

Urmas Lehtsalu
Volikogu esimees



KAARMA VALLAVOLIKOGU

OTSUS
Kuressaare

20. oktoober 2004 nr 274

Detailplaneeringu kehtestamine

Vastavalt planeerimisseaduse (RT I 2002, 99, 579) § 24 lg 3

KAARMA VALLAVOLIKOGU otsustab:

- 1 Kehtestada Kaarma valla Laadjala küla Metsa-Juhani maaüksuse detailplaneering vastavalt lisatud plaanile.
- 2 Avaldada teade detailplaneeringu kehtestamisest ajalehes "Meie Maa".
- 3 Käesolev otsus jõustub vastuvõtmisest.

Urmas Lehtsalu
Urmas Lehtsalu
Volikogu esimees


Katastri
sihtotstarve
(sõnadega)


Maatulundusmaa-M-100%

Ärimaa-Ä-100%

Kaarma Vallavolikogu
20.10.2004 otsuse nr. 274


METSA-JUHANI MAAÜKSUSE DETAILPLANEERING. PLANEERINGU LAHENDUS. M 1:1000 LAADJALA KÜLA, KAARMA VALD, SAAREMAA

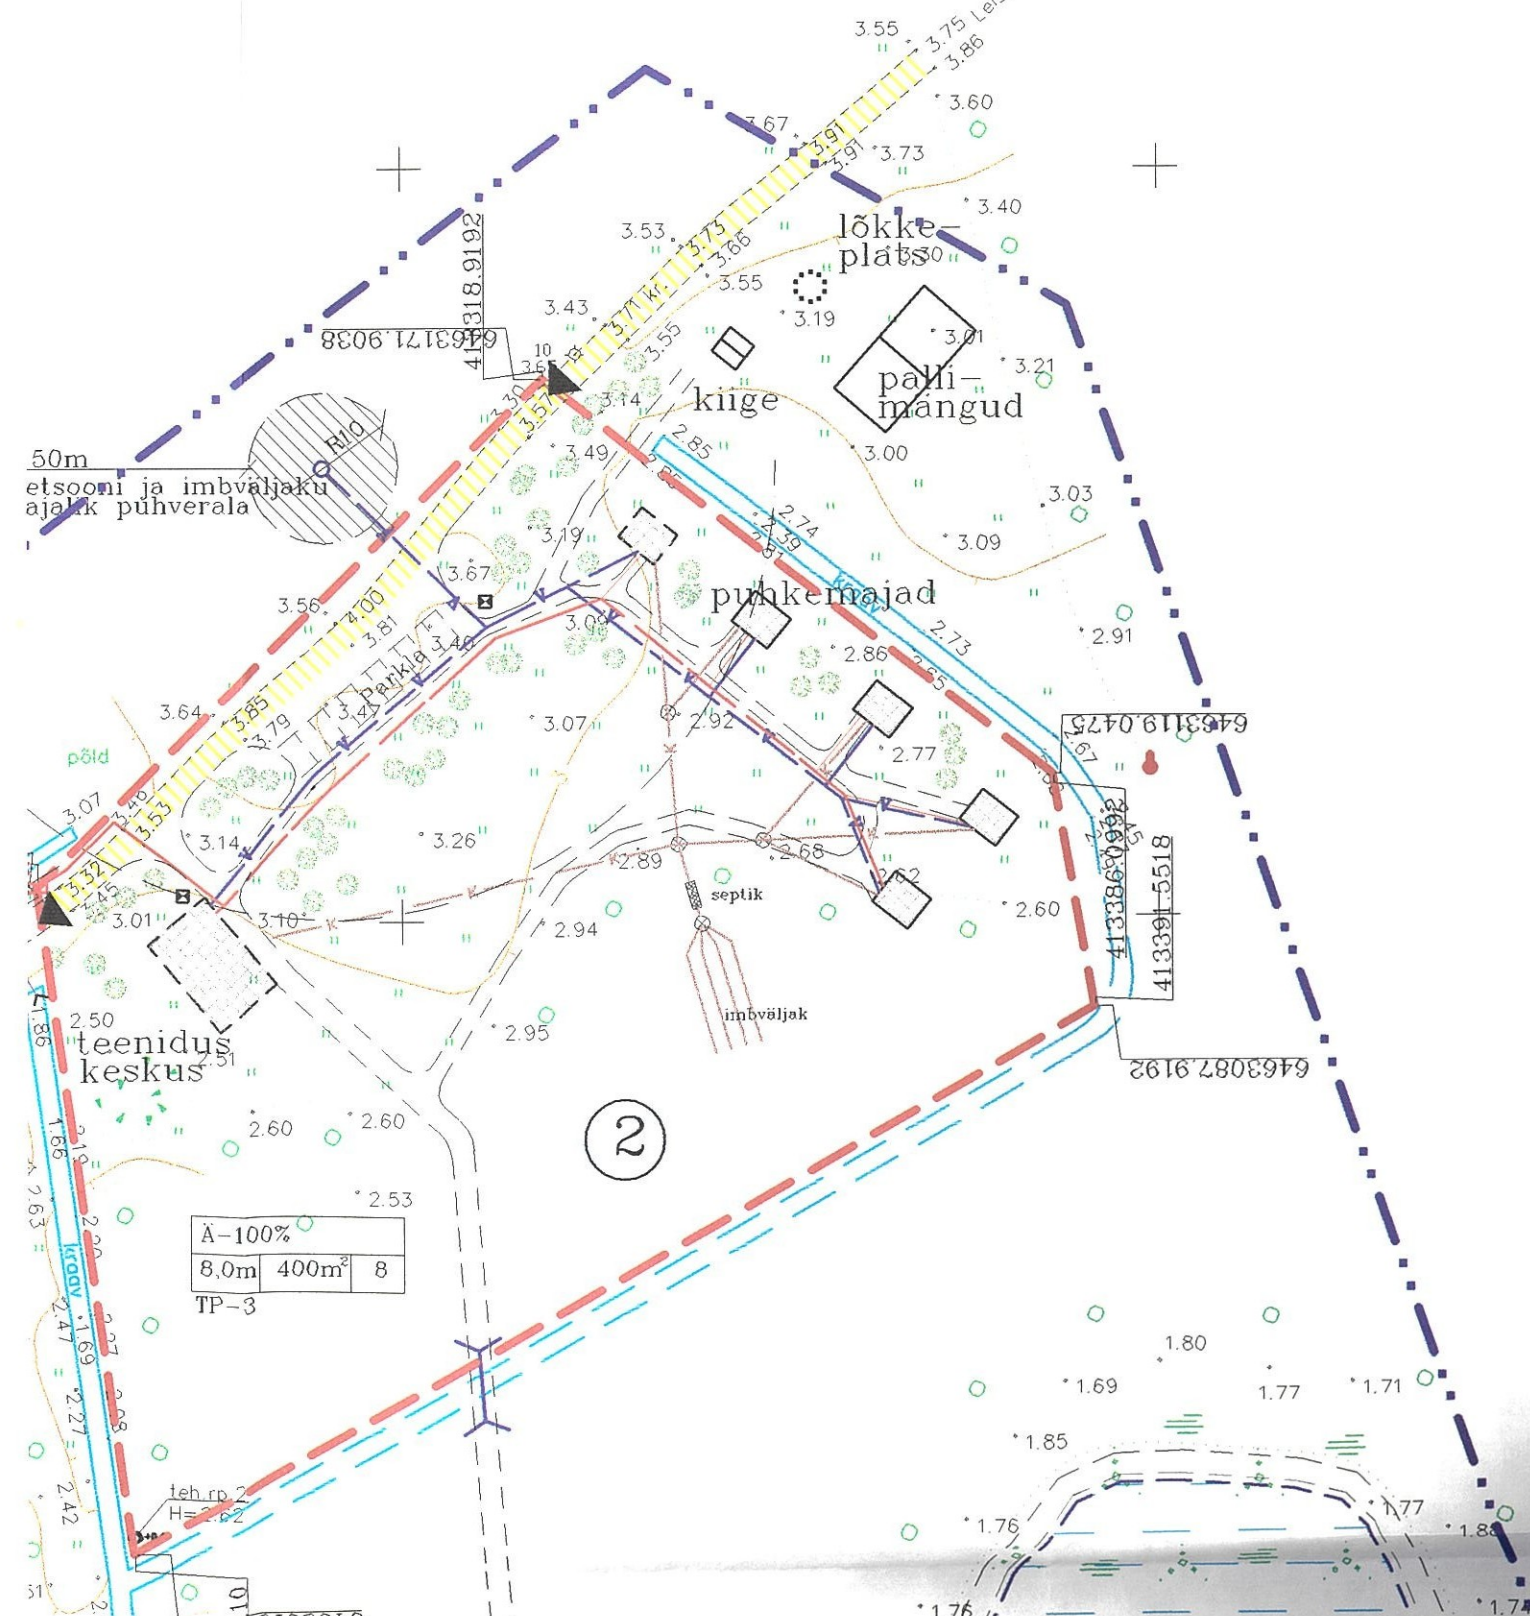

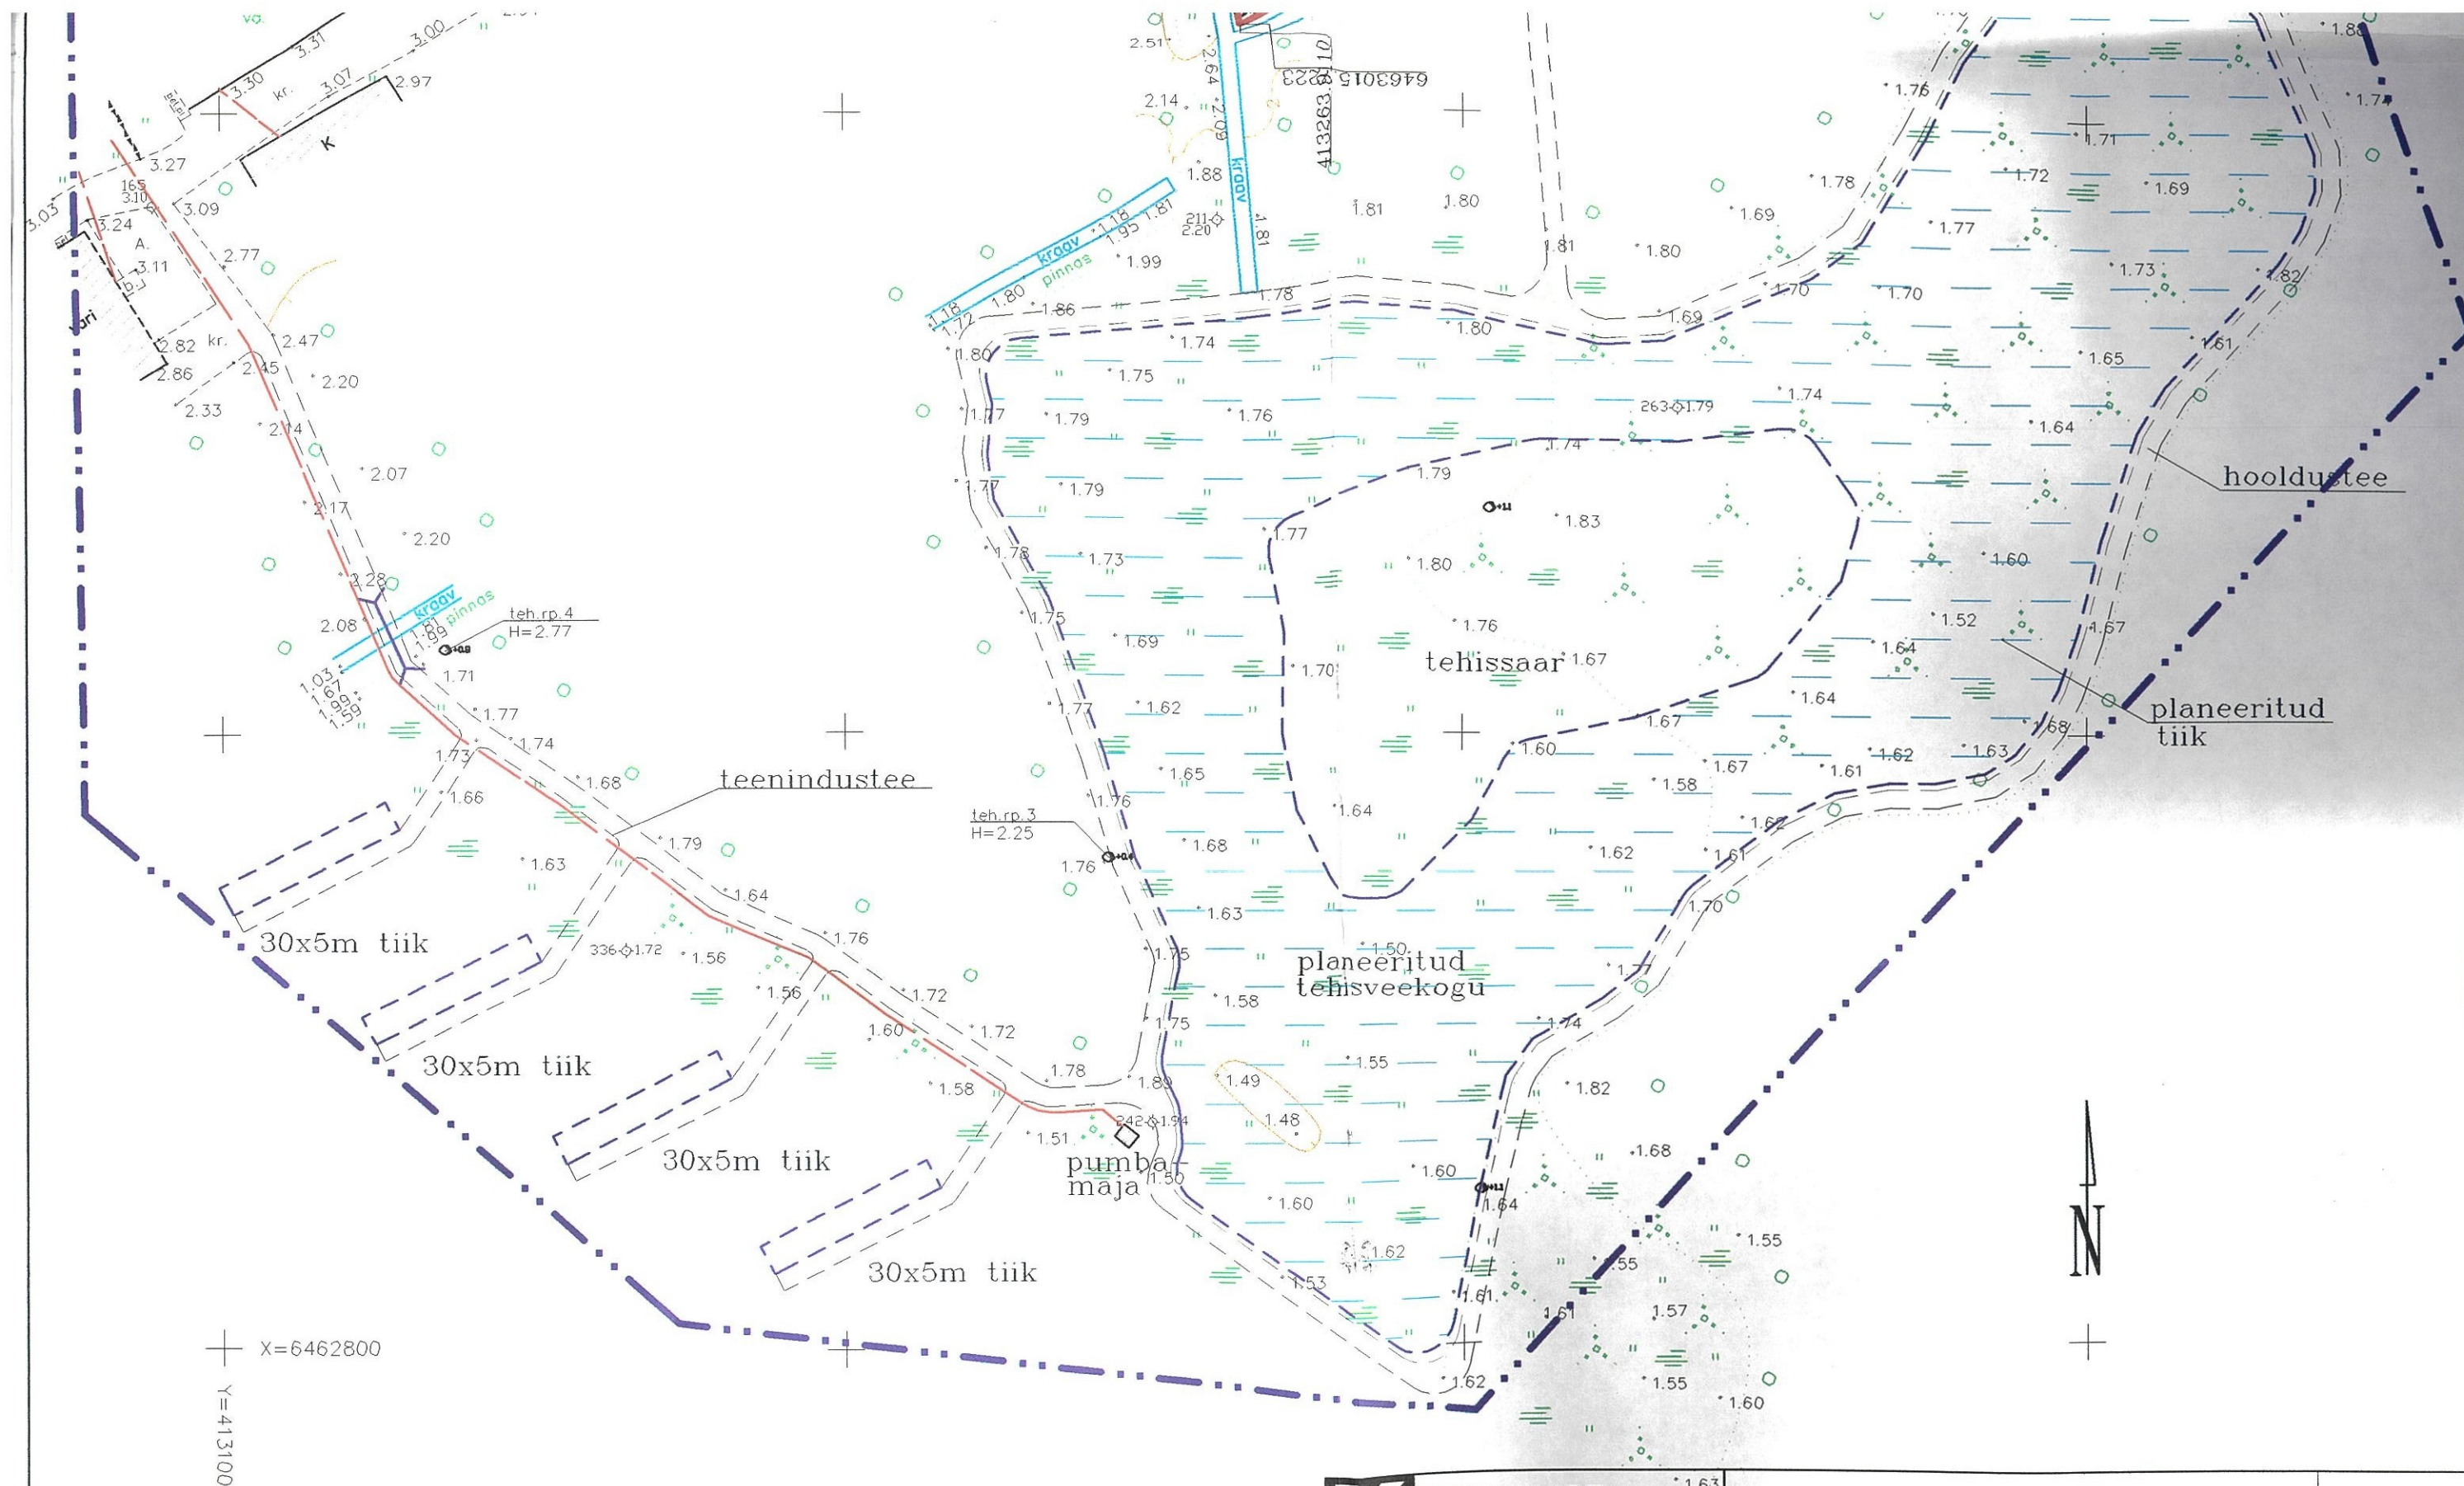

Märkused.

Planeering on koostatud
OÜ Geodeesiabüroo poolt teostatud
töö nr.G-288-03 alusel.

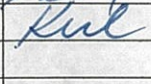 KURESSAARE KOMMUNAALPROJEKT			23-04-DP		3
JUHATAJA	A. RAND		Tellija: Andrus Sepp		
KOOSTAS	K. KEEL				
			Saare maakond, Kaarma vald, Laadjala küla, Metsa-Juhani maaüksuse detailplaneering.		DP
A	34057/7	15.10.04	Planeeringu lahendus.		1:1000
I	994	15.10.04			

maalaipingeall
elektrimõõtekapp
autoga juurdepääs

puurkaev, sanitaar-
kaitsevööndiga

veetrass
kanalisatsioonitrass

X=6463100
Y=413100

vaheline vajalik puhverala

puhkemajad

teenidus
keskus

2

1

M-100%		
olemas-olev	olemas-olev	olemas-olev

A-100%		
8,0m	400m ²	8
TP-3		

teh.rp.2
H=2.62

hooldustee

tehissaar

planeeritud
tiik

teenindustee

30x5m tiik

planeeritud