

LEPPEMÄRGID

- PLANEERINGULA PIIR
- OLEMASOLEVA MAAÜKSUSE PIIR
- EHTUSKEELUVÕÖND, 200 MEETRIT VEEPIIRIST
- EHTUSKEELUVÕÖND, 10 MEETRIT ELEKTRILIINIST
- EHTUSKEELUVÕÖND, 5 MEETRIT KRUNDI PIIRIST
- OLEMASOLEV SÄILITATAV HOONE
- POOLELIOLEVAD HOONED
- PLANEERITAVAD KUIVKÄMLAD
- PLANEERITAV KANALISATSIOON
- PLANEERITAV VEETRASS
- PLANEERITAV KOGUMISKAEV
- PLANEERITAV VEEKAEV
- PLANEERITAVAD PRÜGIKONTEINERID
- PLANEERITAV JALGRATTA PARKLA
- OLEMASOLEV SÜVEND
- OLEMASOLEV SÄILIVATAV TEE
- OLEMASOLEV LIKVIDEERITAV TEE
- PLANEERITAV TEE
- PLANEERITAV METALLAED
- PLANEERITAV LAUTER
- KRUNDILE JUURDEPÄÄS
- OLEMASOLEV MADALPINGE ÕHULIIN
- OLEMASOLEV LEHTPUUDE RIDA
- OLEMASOLEVAD LEHTPUUD
- OLEMASOLEVAD KADAKAD


KRUNDI KASUTAMISE SIHTOTSTARVE VÕI SIHTOTSTARBED		
HOONE LUBATUD KÕRGUS	HOONE LUBATUD SUURIM EHTUSALUNE PIND	HOONETE LUBATUD ARV
II		
TP 3		

MAKSIMAALNE KORRUSELISUS  
MINIMAALNE TULEPÜSIVUSKLASS

- MAAKASUTUSE SIHTOTSTARVE
- TEE JA TÄNAVA MAA
  - LAUTER JA VÄIKEJUUVVAHENDI RANDUMISMAA
  - KERGLIHKLUSMAA
  - KULTUURI- JA KOGUNEMISASUTUSE MAA

EKSPLIKATSIOON

- A HELIKOPTERIVÄLJAKU MAANDUMISALA
- B HELIKOPTERIVÄLJAKU LASKUMISALA
- C HELIKOPTERIVÄLJAKU OHUTUSALA
- G HELIKOPTERIVÄLJAKU ÜLEMINEKUPIND
- F HELIKOPTERIVÄLJAKU SEKTOR

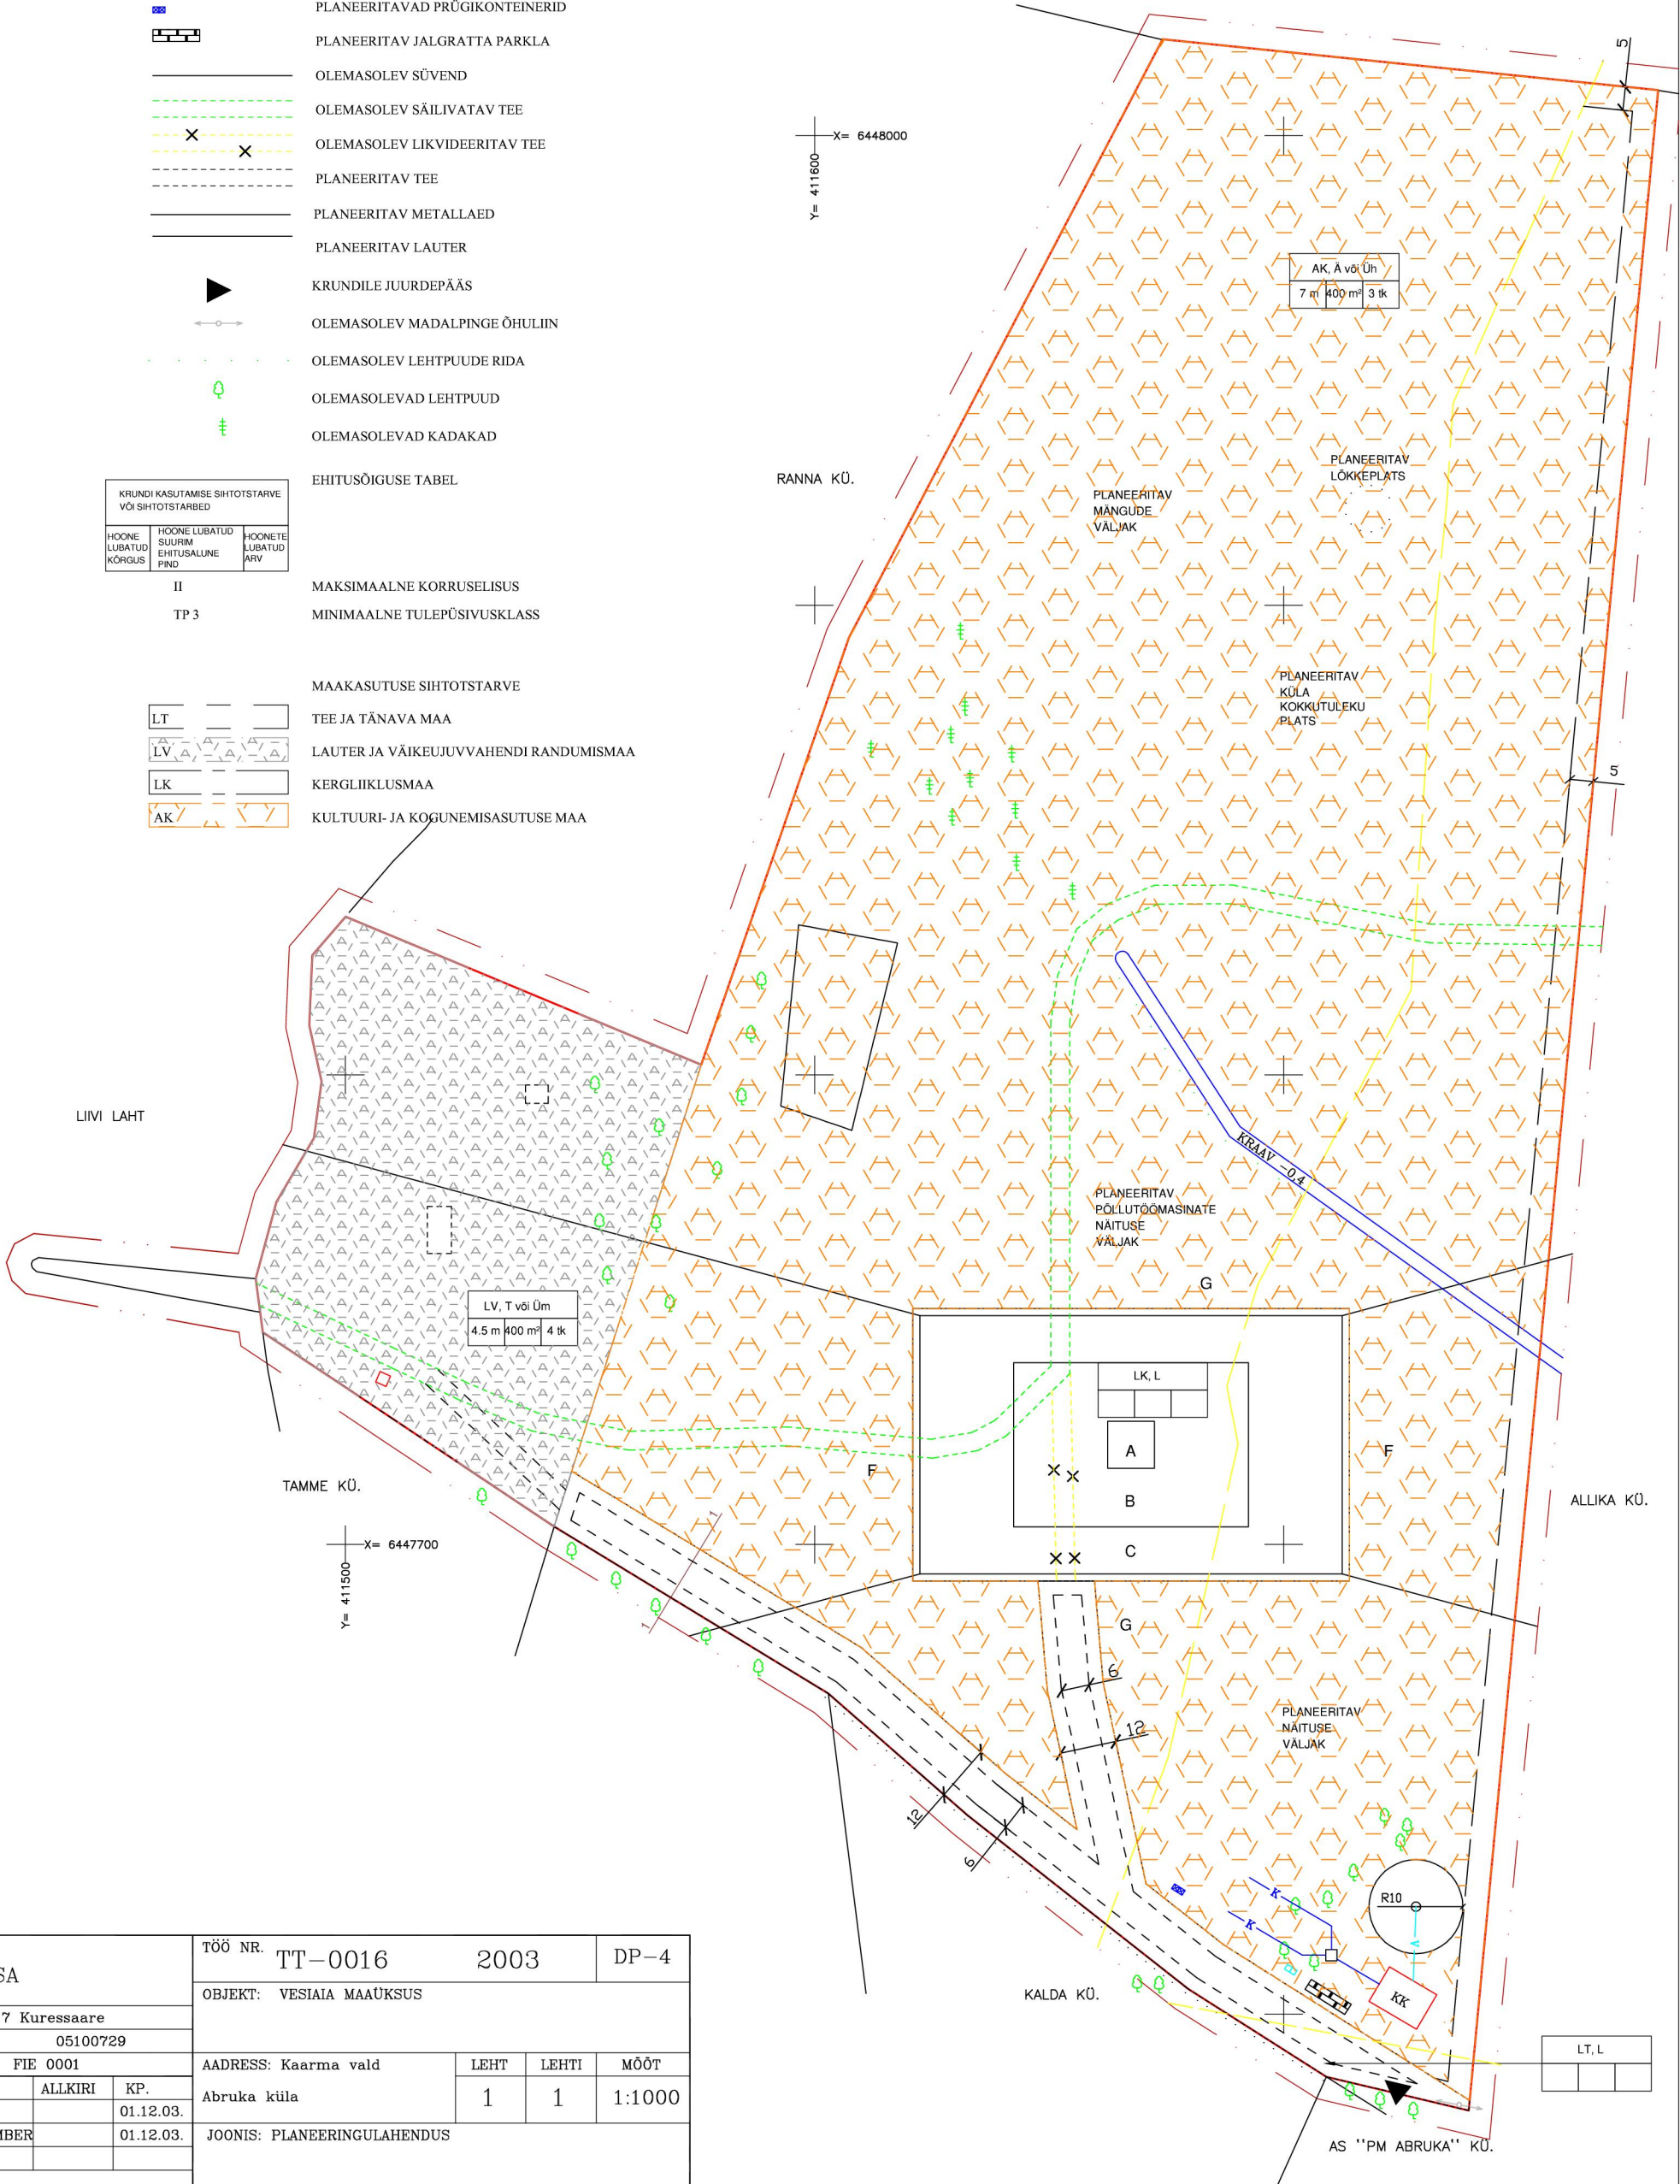

FIE AVO TASA				TÖÖ NR.	TT-0016	2003	DP-4
ADDRESS: Rootsi 7 Kuressaare				OBJEKT: VESIAIA MAAÜKSUS			
TEL: 045 33738 05100729							
RETER: EP 00353 FIE 0001				ADDRESS: Kaarma vald			
AMET	NIMI	ALLKIRI	KP.	LEHT	LEHTI	MÕÖT	
PR. JUHT	AVO TASA		01.12.03.	Abruka küla	1	1	1:1000
TEGJA	SIRJE LEMBER		01.12.03.	JONIS: PLANEERINGULAHENDUS			