

X= 6457600

Y= 416200

Viumäe
1,4ha
maatulundusmaa
27003:003:0595

KRUNTIDE EHTUSÕIGUS JA PIIRANGUD

| JRK. NR. | KINNISTU AADRESS | KRUNDI PLANEERITUD SUURUS | EHITUS-ALUNE PIND (maks) | TÄISEHITUS (%) | MAKS. KORRUSSELISUS | HOONETE ARV KRUNDIL | SIHTOTSTARVE (DP järgi) | SIHTOTSTARVE (katastriosa järgi) | SIHTOTSTARVETE OSAKAAL % | SULETUD BRUTOPIND SIHTOTSTARVETE KAUPA (vastavalt det. planeeringule) | SULETUD BRUTOPIND SIHTOTSTARVETE KAUPA (vastavalt katastriüksusele) | PIIRANGUD |
|----------|------------------|---------------------------|--------------------------|----------------|---------------------|---------------------|-------------------------|----------------------------------|--------------------------|---|---|--|
| K-1 | Läänetanava | 6642 | 398 | 6 | 1,5 | 3 | EE | E-elamumaa | E-100 | 590 | 590 | suurim kõrgus: 9m; ±0.00= +6,00 H.abs.; TP-3 |


Vahetanava
7733m²
maatulundusmaa
27003:003:0271

ANDMED KRUNTIDE MOODUSTAMISEKS

| POS. NR. | KINNISTU AADRESS | SIHTOTSTARVE (katastriosa järgi) | KRUNDI PLANEERITUD SUURUS | MOODUSTATAKSE KINNISTUTEST k.a. riigi/linna maa | LIIDETAVATE/LAHUTATAVATE OSADE SUURUS (m ²) | OSADE SENINE SIHTOTSTARVE (katastriosa järgi) |
|----------|------------------|----------------------------------|---------------------------|---|---|---|
| K-1 | Läänetanava | elamumaa | 6642 | ol. olev, reg nr10279 27003:003:0272 | 0 | maatulundusmaa |

PLANEERITAVA ALA BILANSS

| SIHTOTSTARVE | PINDALA | OSAKAAL KOGU ALAST | SULETUD BRUTOPIND |
|--------------|---------|--------------------|-------------------|
| elamumaa | 6642 | 100 | 590 |
| KOKKU | 6642 | 100 | 590 |

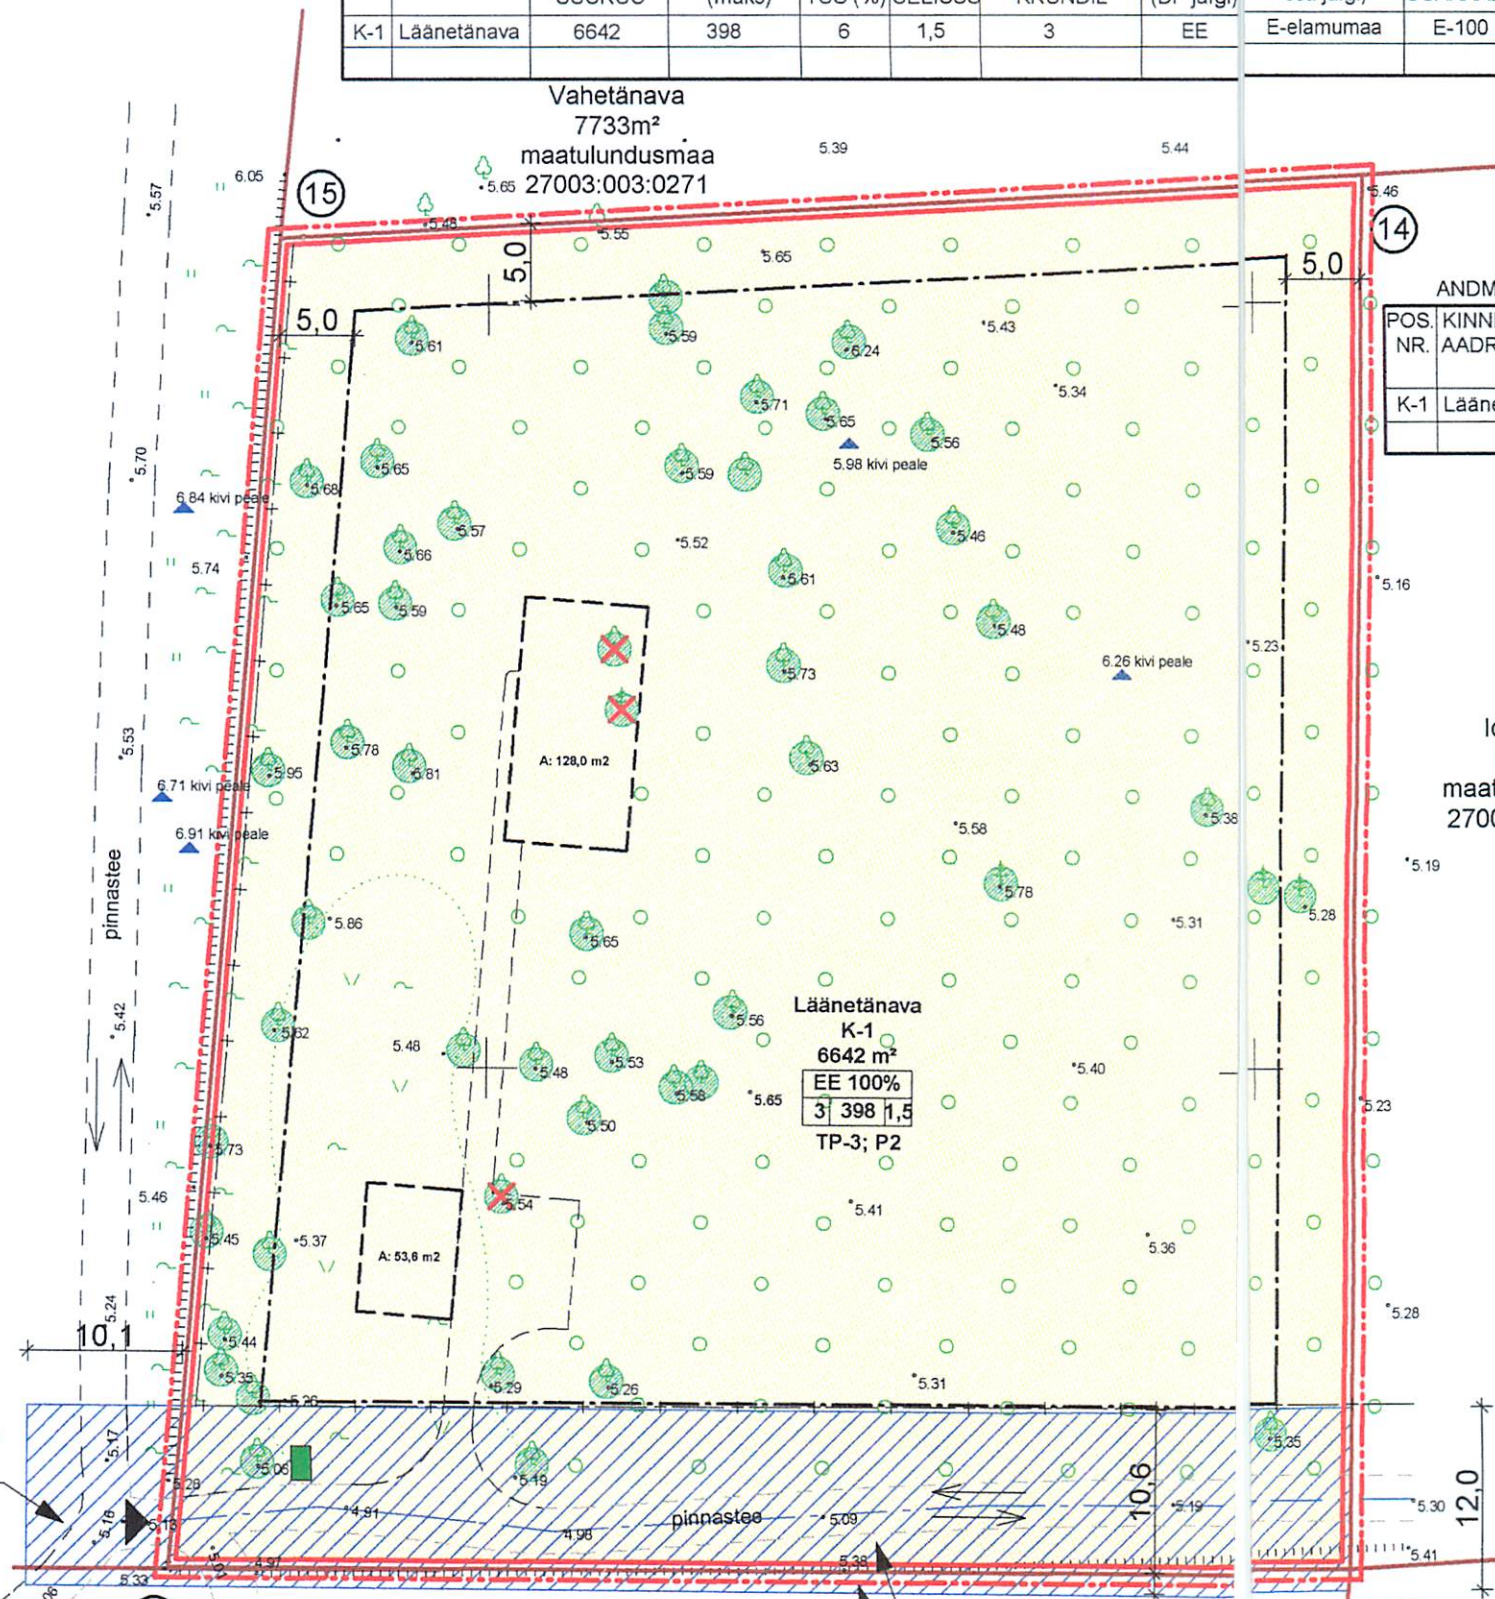

Ilatanava
6911m²
maatulundusmaa
27003:003:0273

- planeeritav ala
- olemasolevad kinnistud
- moodustatav kinnistu
- teeservituud
- krundi hoonestusala
- elamu soovituslik asukoht
- EE krundi kasutamise sihtotstarve: PEREELAMUMAA
- pääs krundile
- olemasolev kiviaed
- olemasolev kinnistu nurgapunkt
- 0 000 m² planeeritava kinnistu pind
- EE 100% sihtotstarvete osakaal
- 0 | 000 | 0 maks. korruselisus
- maks. ehitusalune pind
- maks. hoonete arv krundil
- K-1 planeeritava krundi tähis
- TP-1; Pn nõutav hoone min. tulepüvisvaste; parkimiskohtade arv krundil
- olemasolev ja säilitatav puu
- liikvideeritav puu
- liiklussuunad
- prügikastide orienteeruvad asukohad
- teekaitsevööndi piir

1000

| | | | |
|--|----------------------------|------------|------------------------|
| OBJEKT: Saaremaa, Kaarma vald, Muratsi küla | | | |
| PROJEKT: Muratsi külas Läänetanava MÜ detailplaneering | | | |
| JOOZS: Põhiplaan | | juuni 2004 | |
| MOOT: M 1: 500 | JOOZSE AUTOR: ANNA GRIŠINA | ALLKIRI: | TELLUK: JARMO VIRTANEN |
| JOOZSE NR: | PROJEKTIAJAL: TÕNU PAJU | ALLKIRI: | |
| TOO NR: ADP - 18 | LEHITAJA: JÜRI PILLIROOG | ALLKIRI: | |
| LOOB Projekt. OÜ reg. 10861387, RETTER EP-10861387-0001, Pärnu mnt. 232/11, 11314 TALLINN tel. 684 5630 fax. 684 5639 loob@loob.ee | | | |