


Pos.	Krundi nimetus	Maa omanik või hoon. õig. omanik	Krundi pindala m ²	Krundi kasutuse sihtotstarve (sõnadega)	Siht-otstarbe osakaal
1	Laise tee	Timo Arop	1926	Tee ja tänavamaa-LT	100%
2	Laisemäe	Timo Arop	9133	Pereelamumaa-PE	100%
3	Laisemetsa	Timo Arop	4596	Pereelamumaa-PE	100%
4	Laiseotsa	Timo Arop	3788	Pereelamumaa-PE	100%
5	Laiseveeru	Timo Arop	3411	Pereelamumaa-PE	100%
6	Laisenurga	Timo Arop	4483	Pereelamumaa-PE	100%
7	Laisevahe	Timo Arop	3850	Pereelamumaa-PE	100%
8	Laiseääre	Timo Arop	3881	Pereelamumaa-PE	100%

LAISE MAAÜKSUSE DETAILPLANEERING. PÕHIPLAAN, M 1:1000 MURATSI KÜLA, KAARMA VALD, SAAREMAA

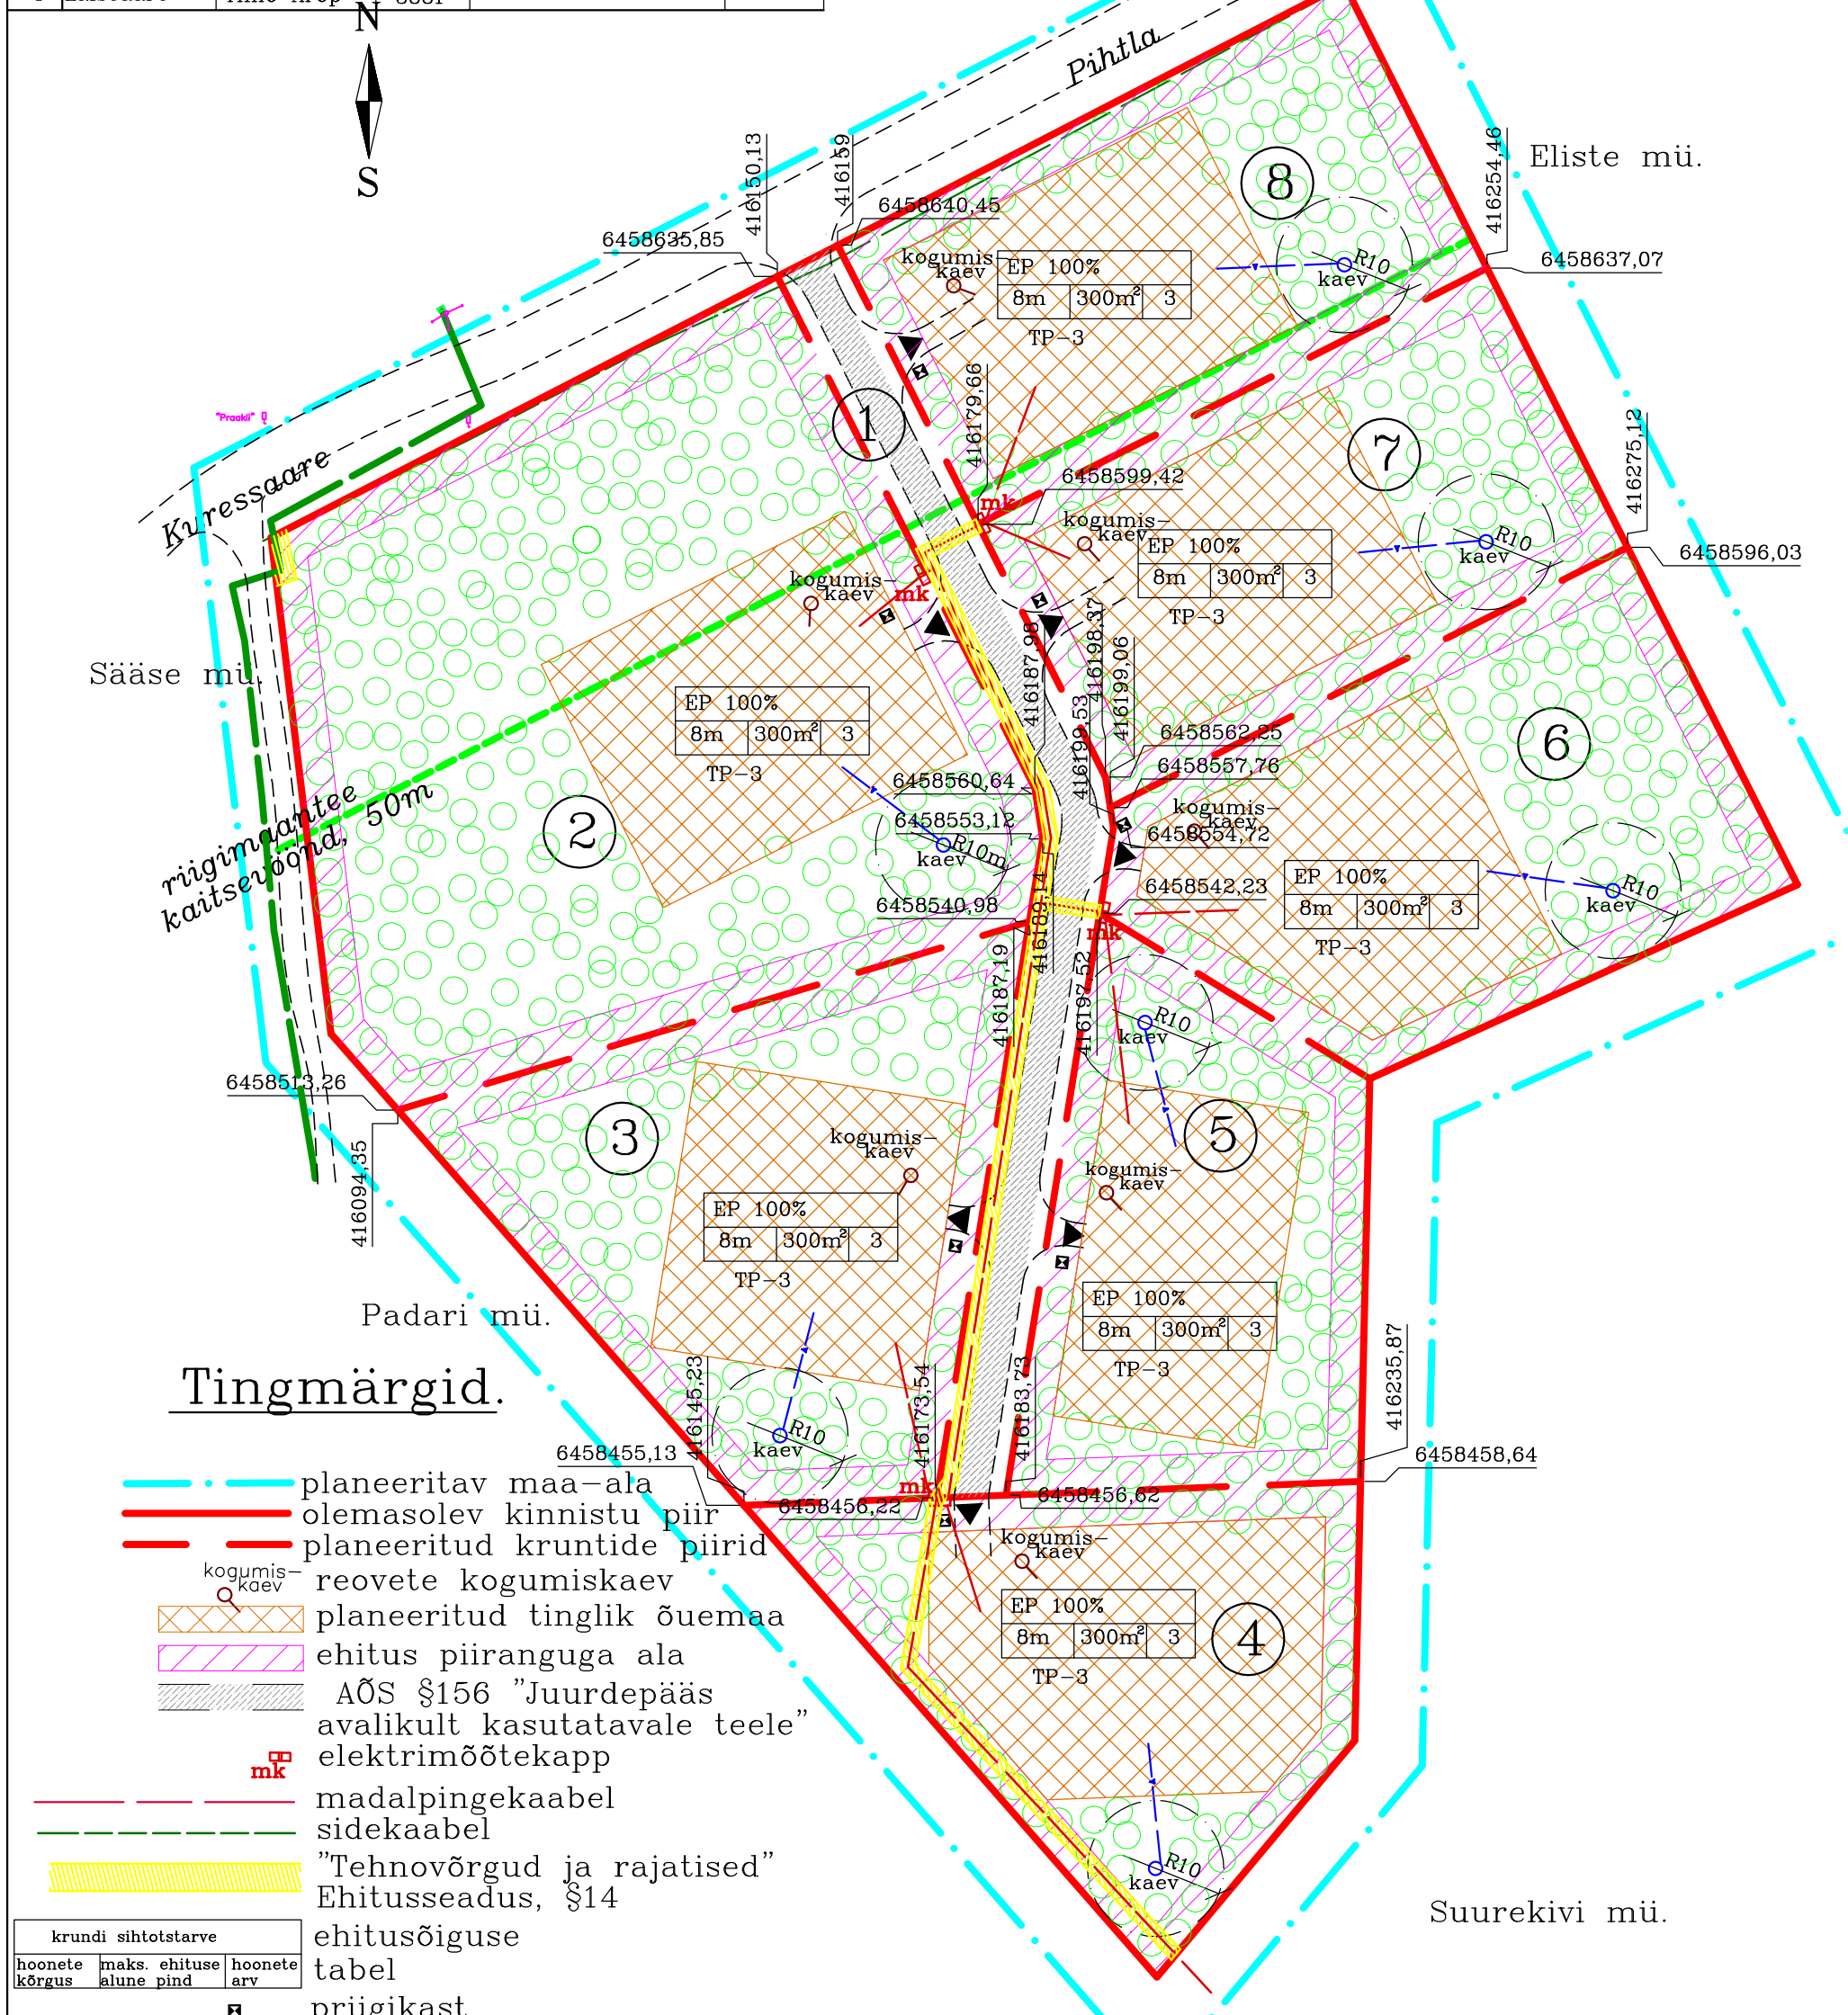

Tingmärgid.

- · — · — · planeeritav maa-ala
- — — — — olemasolev kinnistu piir
- — — — — planeeritud kruntide piirid
- — — — — reovete kogumiskaev
- planeeritud tinglik õuema
- ehitus piiranguga ala
- AÕS §156 "Juurdepäas avalikult kasutatavale teele"
- mk elektrimõtekapp
- · — · — · madalpingekaabel
- · — · — · sidekaabel
- "Tehnovõrgud ja rajatised"
- Ehitusseadus, §14

krundi sihtotstarve		
hoonete kõrgus	maks. ehituse alune pind	hoonete arv

- prügikast
- ○ ○ säilitatav mets (tinglik)

Märkused.

Planeering on koostatud katasriüksuse plaani alusel.

KURESSAARE
KOMMUNAALPROJEKT

Juhataja Ants Rand
Koostas Kai Keel

A 34241/1 20.10.04
I 1013 20.10.04

33-04-DP

3

Tellija: Timo Arop

Kaarma vald, Muratsi küla,
Laise maaüksuse
detailplaneering.

DP

Põhiplaan.

1:1000