


Kinnistu nimetus	Maa kasutaja või maa omanik	Katastriüksuse sihtotstarve	Kinnistu pindala m <sup>2</sup>	Katastriüksuse number	Reg. osa nr
Tiikli tee 1	OÜ Kadakavälja	Elamumaa-E-100%	4633	27003:003:0928	1950434
Tiikli tee 2	OÜ Kadakavälja	Elamumaa-E-100%	6323	27003:003:0929	1950434
Tiikli tee 3	OÜ Kadakavälja	Elamumaa-E-100%	4898	27003:003:0930	1950434
Tiikli tee 4	OÜ Kadakavälja	Elamumaa-E-100%	4919	27003:003:0931	1950434
Tiikli tee 5	OÜ Kadakavälja	Elamumaa-E-100%	5311	27003:003:0932	1950434

KAARMA VALD, MURATSI KÜLA,  
TIIKLI MAAÜKSUSE  
DETAILPLANEERINGU MUUDATUS.  
TUGIPLAAN. M 1:1000

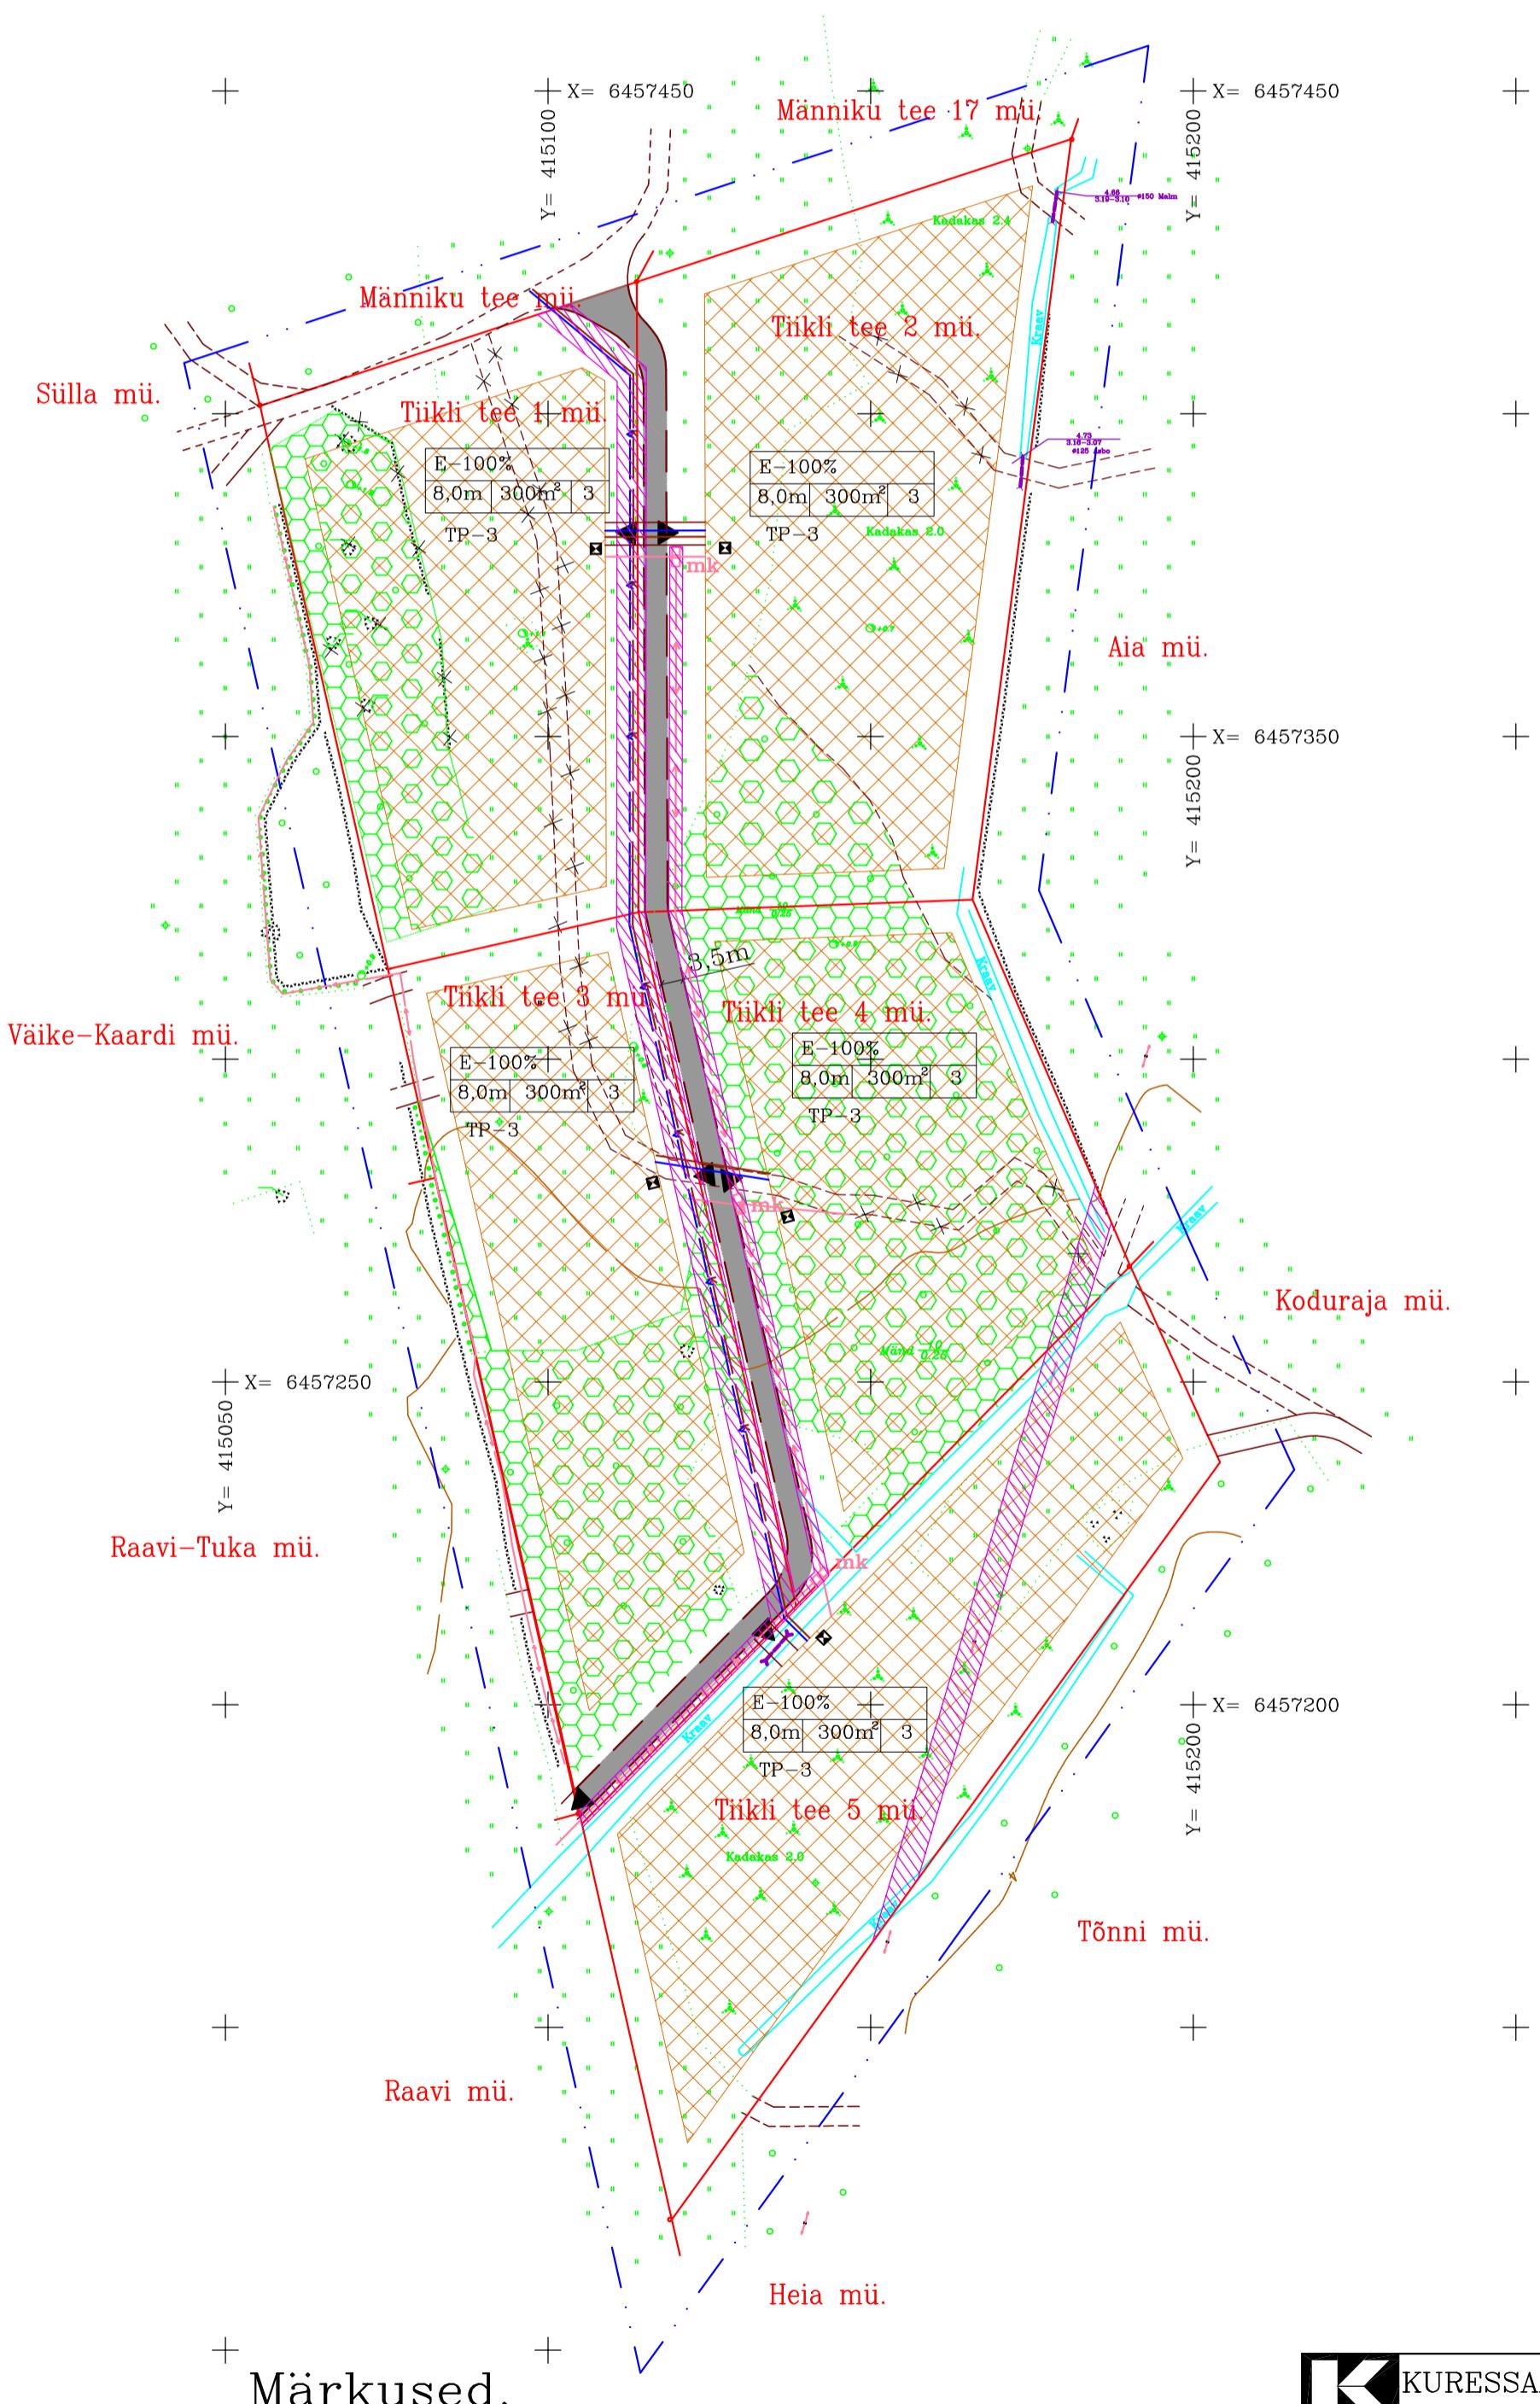

Tingmärgid.

- planeeritava ala piir olemasolevate kinnistute piirid AÖS §156 "Juurdepääs avalikult kasutataval teele" (kehita detailplaneeringu järgi)
- säälitatav mets/ hõre mets ehitusaladel (kehita detailplaneeringu järgi)
- lubatud ehitusala (kehita detailplaneeringu järgi)
- krundi sihtotstarve  
hoonete maks. ehituse hoonete kõrgus alune pind arv (kehita detailplaneeringu järgi)
- planeeritud krundi juurdepääs kitsendus, AÖS §158 "Tehnovõrgud ja rajatised"
- planeeritud veetrass
- planeeritud kanalisatsioonitrass
- planeeritud madalpingekaabel
- elektromõõtekapp
- prügikast

Märkused.

- Planeering on koostatud OÜ Geodeesibüroo poolt teostatud töö nr.G-288-03 alusel.
- Tugiplaan on koostatud Kaarma Vallavalikogu otsusega nr 315, 20. jaanuar 2004.a. kehtestatud Tiikli maaüksuse detailplaneeringu alusel.

JUHATAJA KOOSTAS	A. Rand K. Keel	KURESSAARE KOMMUNAALPROJEKT	105-08-DP	z DP
			Tellija: Kaarma Vallavalitsus Saare maakond, Kaarma vald, Muratsi küla, Tiikli maaüksuse detailplaneeringu muudatus.	
			Tugiplaan.	1:1000