


Kinnistu nimetus	Maa kasutaja või maa omanik	Katastriüksuse sihtotstarve	Kinnistu pindala m ²	Katastriüksuse number	Reg. osa nr
Tiikli tee 1	OÜ Kadakavälja	Arimaa-A-40% Elamumaa-E-60%	4628	27003:003:0928	1950434
Tiikli tee 2	OÜ Kadakavälja	Elamumaa-E-100%	6333	27003:003:0929	1950434
Tiikli tee 3	OÜ Kadakavälja	Arimaa-A-40% Elamumaa-E-60%	4891	27003:003:0930	1950434
Tiikli tee 4	OÜ Kadakavälja	Elamumaa-E-100%	4928	27003:003:0931	1950434
Tiikli tee 5	OÜ Kadakavälja	Arimaa-A-40% Elamumaa-E-60%	5314	27003:003:0932	1950434

KAARMA VALD, MURATSI KÜLA,
TIIKLI MAAÜKSUSE
DETAILPLANEERING.
PÕHIJONIS. M 1:1000

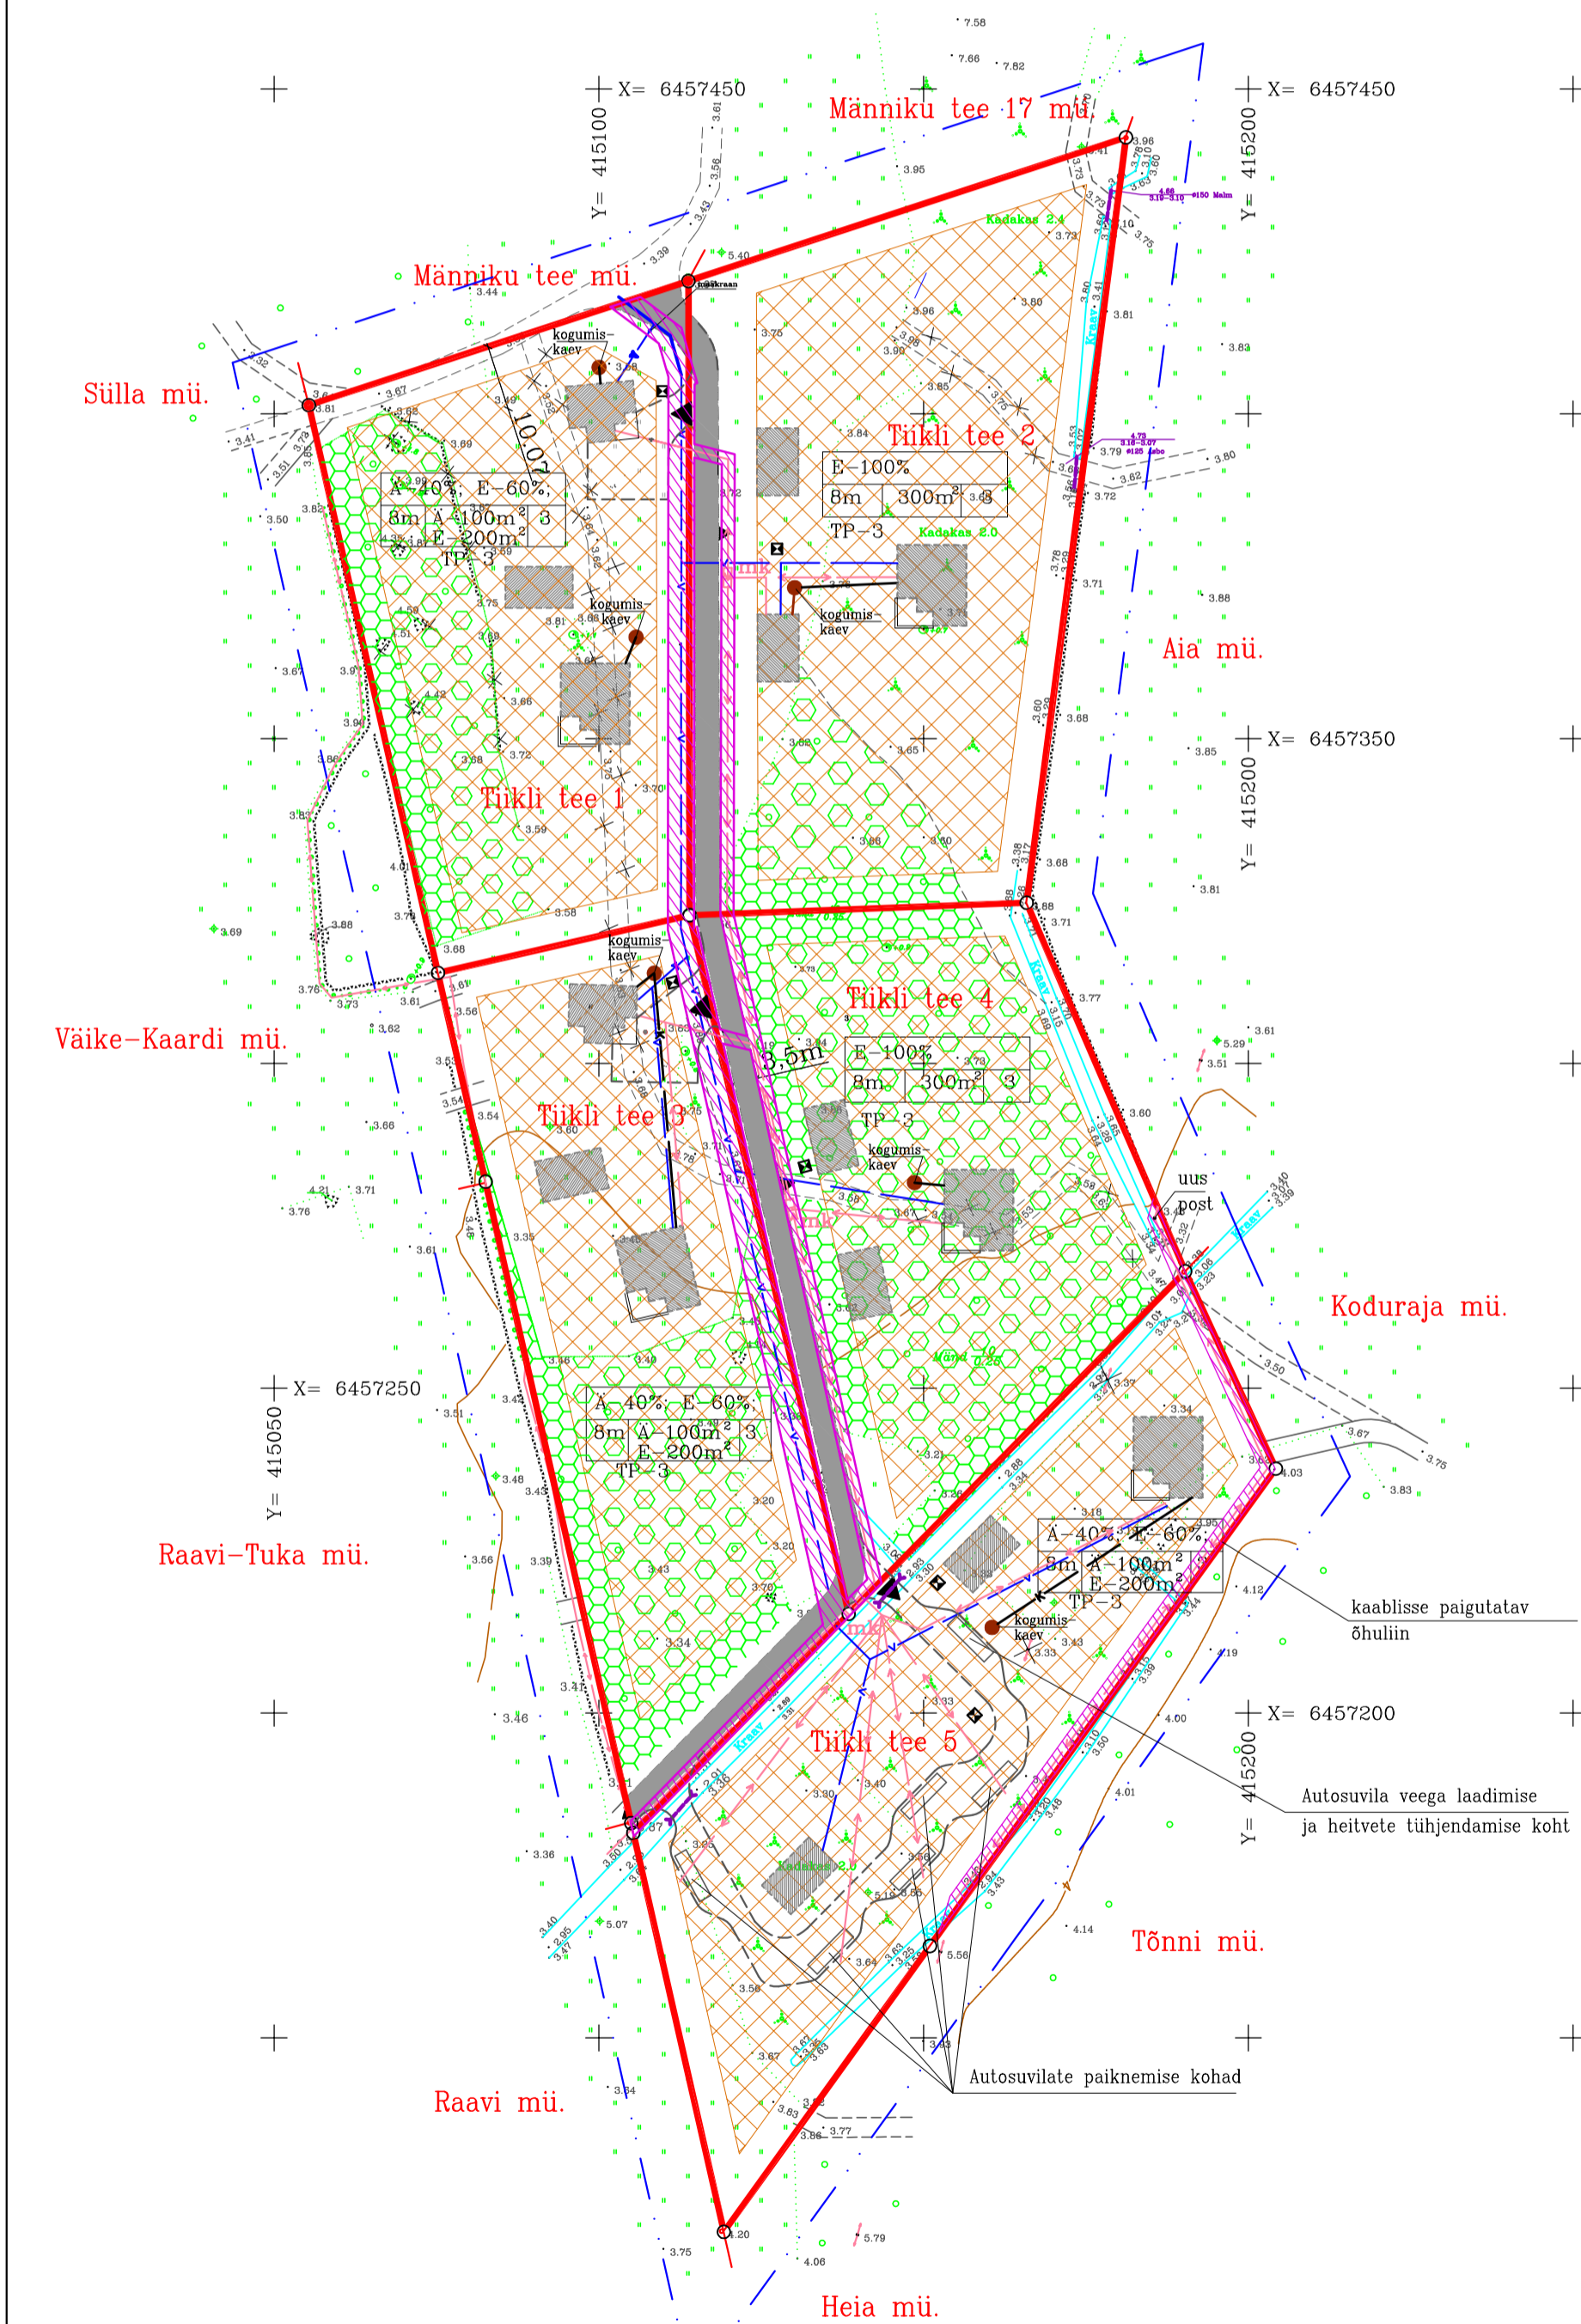

Tingmärgid.

- planeeritava ala piir
- olemasolevate kinnistute piirid
- AÕS §156 "Juurdepääs avalikult kasutatavale teele" (kehtiva detailplaneeringu järgi)
- säilitatav mets/ hõre mets ehitusaladel
- lubatud ehitusala (kehtiva detailplaneeringu järgi)
- ehitusõiguse tabel (kehtiva detailplaneeringu järgi)
- planeeritud krundi juurdepääs
- kitsendus, AÕS §158 "Tehnõrgud ja rajatised"
- olemasolev veetrass
- planeeritud madalpingekaabel
- elektrimõtekapp
- prügikast

Märkused.

- Planeering on koostatud OÜ Geodeesibüroo poolt teostatud töö nr.G-288-03 alusel.
- Tugiplaan on koostatud Kaarma Vallavolikogu otsusega nr 315, 20. jaanuar 2004.a. kehtestatud Tiikli maaüksuse detailplaneeringu alusel.

	KURESSAARE KOMMUNAALPROJEKT	105-08-DP	3
JUHATAJA	A. Rand	Tellijä: Kaarma Vallavalitsus	
KOOSTAS	K. Keel	Saare maakond, Kaarma vald, Muratsi küla, Tiikli maaüksuse detailplaneering.	
A		Põhijoonis.	1:1000
I			