


KURESSAARE KOMMUNAALPROJEKT		92-04-DP	3
Juhataja	Juho Saad	Tallja: Juha Leppänen	
Disainija	Juho Saad	Saare maakond, Kaarma vald, Muralai küla, Mäni ja Paberitali kinnistute detailplaneering.	
			TP
A	9490/2	01.01.00	Põhjoonis.
	1854	01.01.05	1:1000

Pos.	Krundi nimetus	Maa omanik või hoon. sig. omanik	Krundi pindala ha	Maakasutuse sisetarve	Katastrilikuuse sisetarve
1	Paberital	Juha Leppänen	2,47	Perveelamumaa-EP-100%	Elamumaa-E-100%
2	Mäni	Juha Leppänen	2,78	Perveelamumaa-EP-100%	Elamumaa-E-100%
3	Kuulapu	Juha Leppänen	1,19	Perveelamumaa-EP-100%	Elamumaa-E-100%
4	Kuuse	Juha Leppänen	1,07	Perveelamumaa-EP-100%	Elamumaa-E-100%
5	Leetri	Juha Leppänen	1,21	Perveelamumaa-EP-100%	Elamumaa-E-100%
6	Nulu	Juha Leppänen	1,09	Perveelamumaa-EP-100%	Elamumaa-E-100%
7	Toninga	Juha Leppänen	0,85	Perveelamumaa-EP-100%	Elamumaa-E-100%
8	Pajli	Juha Leppänen	0,84	Perveelamumaa-EP-100%	Elamumaa-E-100%
9	Paberitali tee	Juha Leppänen	0,09	Tee ja ühava maa-LT-100%	transpordimaa-L-100%

**MÄNI JA PABERTSI
KINNISTUTE DETAILPLANEERING.
PÕHJONIS, M 1:1000
MURATSI KÜLA, KAARMA VALD,
SAAREMAA**

Tingimärgid.

- planeeritava ala piir
- olemasoleva kinnistu piir
- planeeritud krundi piirid
- ehituskohala, 200m merest ehituspinnanguga ala.
- tulesvalli tuleõrpuajadest veekeelavöönd. Sõnn servituut. Ehitusanduse §14. Tuleohutusi ja rajatised madalpingekaabel
- elektrivõtetapp
- AAS. Eeld. "aurupeetaja avallikult kasutatavale teele".
- prügikast
- juurdetsiis õnemaale kogumikavaer koos kanalisatsioonitrasseiga
- kaev koos sanitaarkäsitse-taoniga
- ehitusanduse tabel

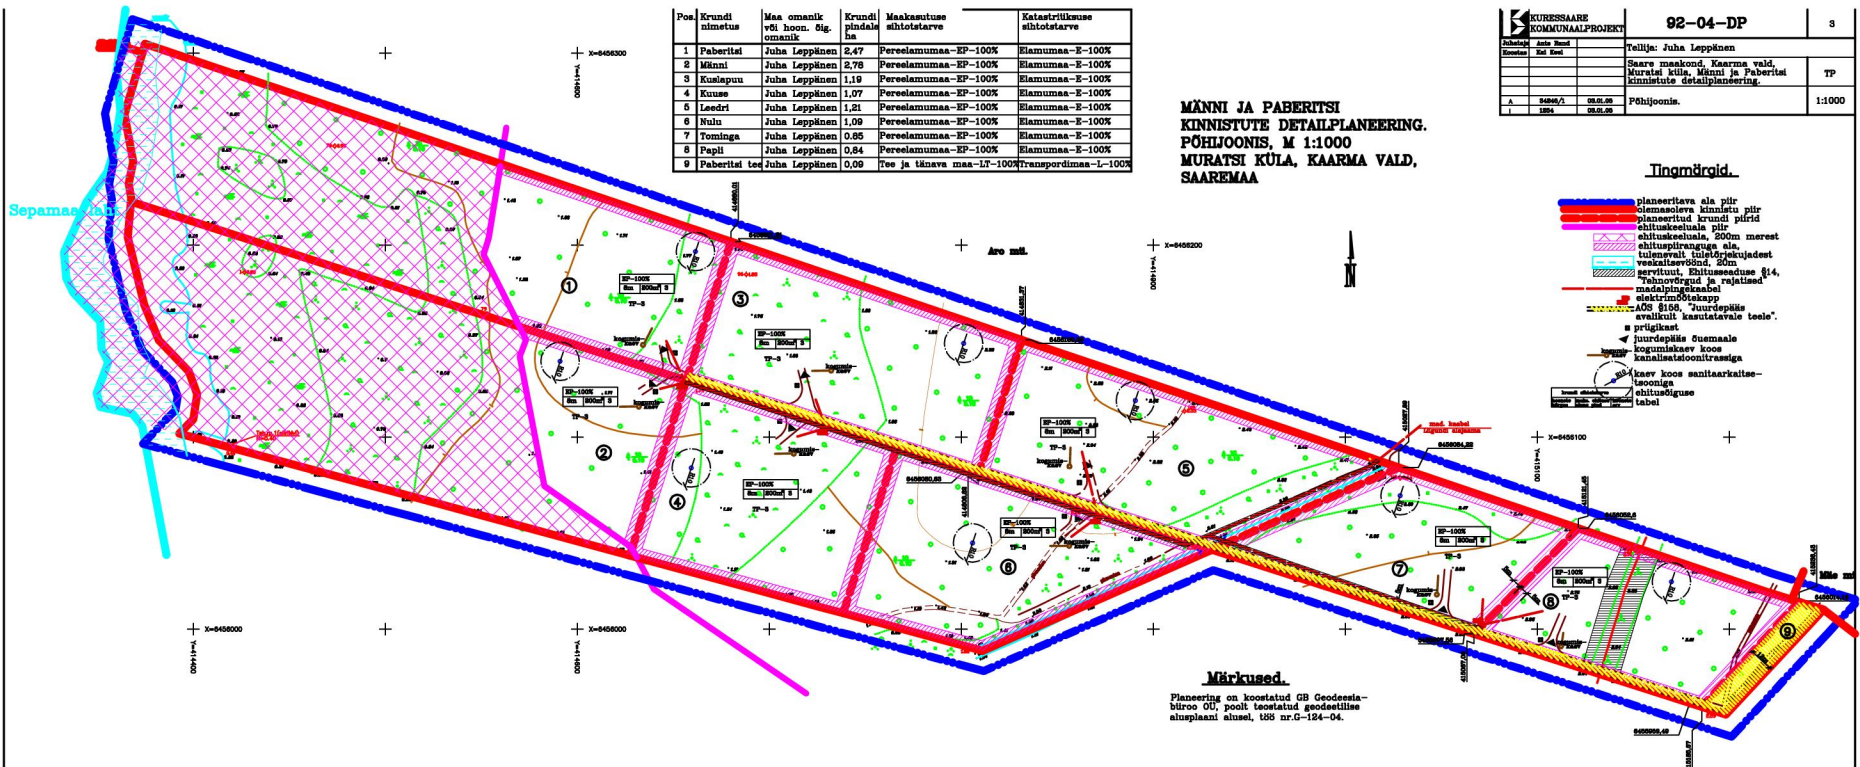

Märkused.

Planeering on koostatud GB Geodesia-
büroo OÜ, poolt teostatud geodeetilise
alusplaanil alusel, tšh nr.G-124-04.