


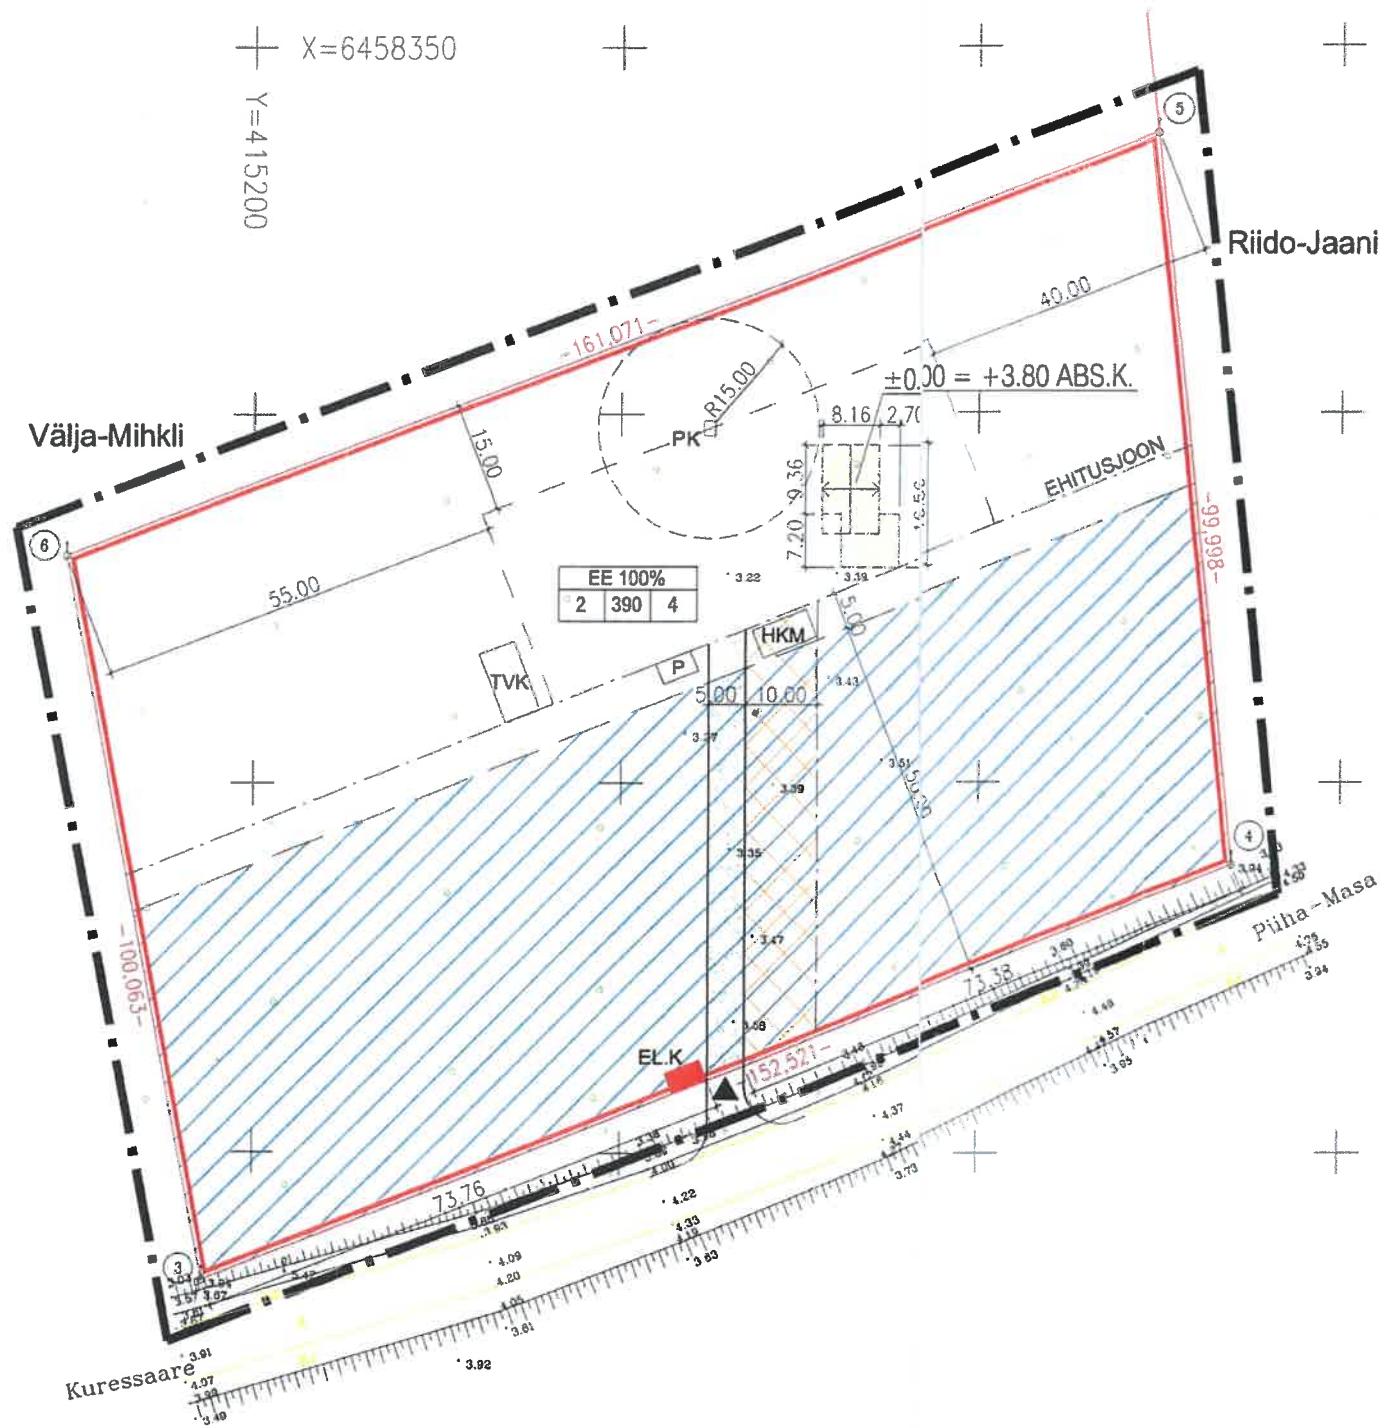



















X=6458350
Y=415200



TINGMÄRGID

-  KRUNDI PIIR
-  PIIRIMÄRK, METALLTORU
-  PIIRIMÄRGI NUMBER
-  TEEKAITSETSOON
-  PLANEERITAVA ALA PIIR
-  PLANEERITAVA KRUNDI PIIR
-  KRUNDILE JUURDEPÄÄS
-  SISSEÕIDUTE
-  EHITUSJÕON
-  KRUNDI HOONESTUSALA
-  ELUHOONE SOOVITUSLIK ASUKOHT
-  SERVITUUT PERSPEKTIVSETE TSENTRAAL-TRASSIDEGA ÕHENDAMISEKS
-  JÄÄTMETE SORTSEERITULT KOGUMISE KOHT
-  TULETÖR.VEE HOIDLA
-  PUURKAEV
-  ELEKTRILITUMISKILP
-  HEITVEE KOGUMISMAHUTI
-  KRUNDI EHITUSÕIGUS

ARHITEKTUURIBÜROO kolmas tee projekt OÜ

Reg. nr 10575173
EP10575173-0001

Address: Tammsaare tee 137, Tallinn

Tellija:	Jaan Heinmets	Sandla küla, Pihla vald, Saare maakond		
Objekt:	Välja-Jaani talu	Objekti asukoht: Kudjapea küla, Kaarma vald, Saare maakond		
Joonis:	PÕHIJONIS	Mööd:	Stadium:	Joonis:
		1:1000	Detailplaneering	DP - 03
Arhitekt:	M. Kabur	Kuupäev:	Töö nr.:	
Vast. spetsialist:	M. Saks	01.07.2004	02-07	