


TINGMÄRGID

— · · — · · — PLANEERINGUALA PIIR (ca 6.8 ha)

- · - · - · - KINNISTU PIIR

$x = 6532694,07$
 $y = 389534,79$ ——— PIIRIPUNKTI KOORDINAADID

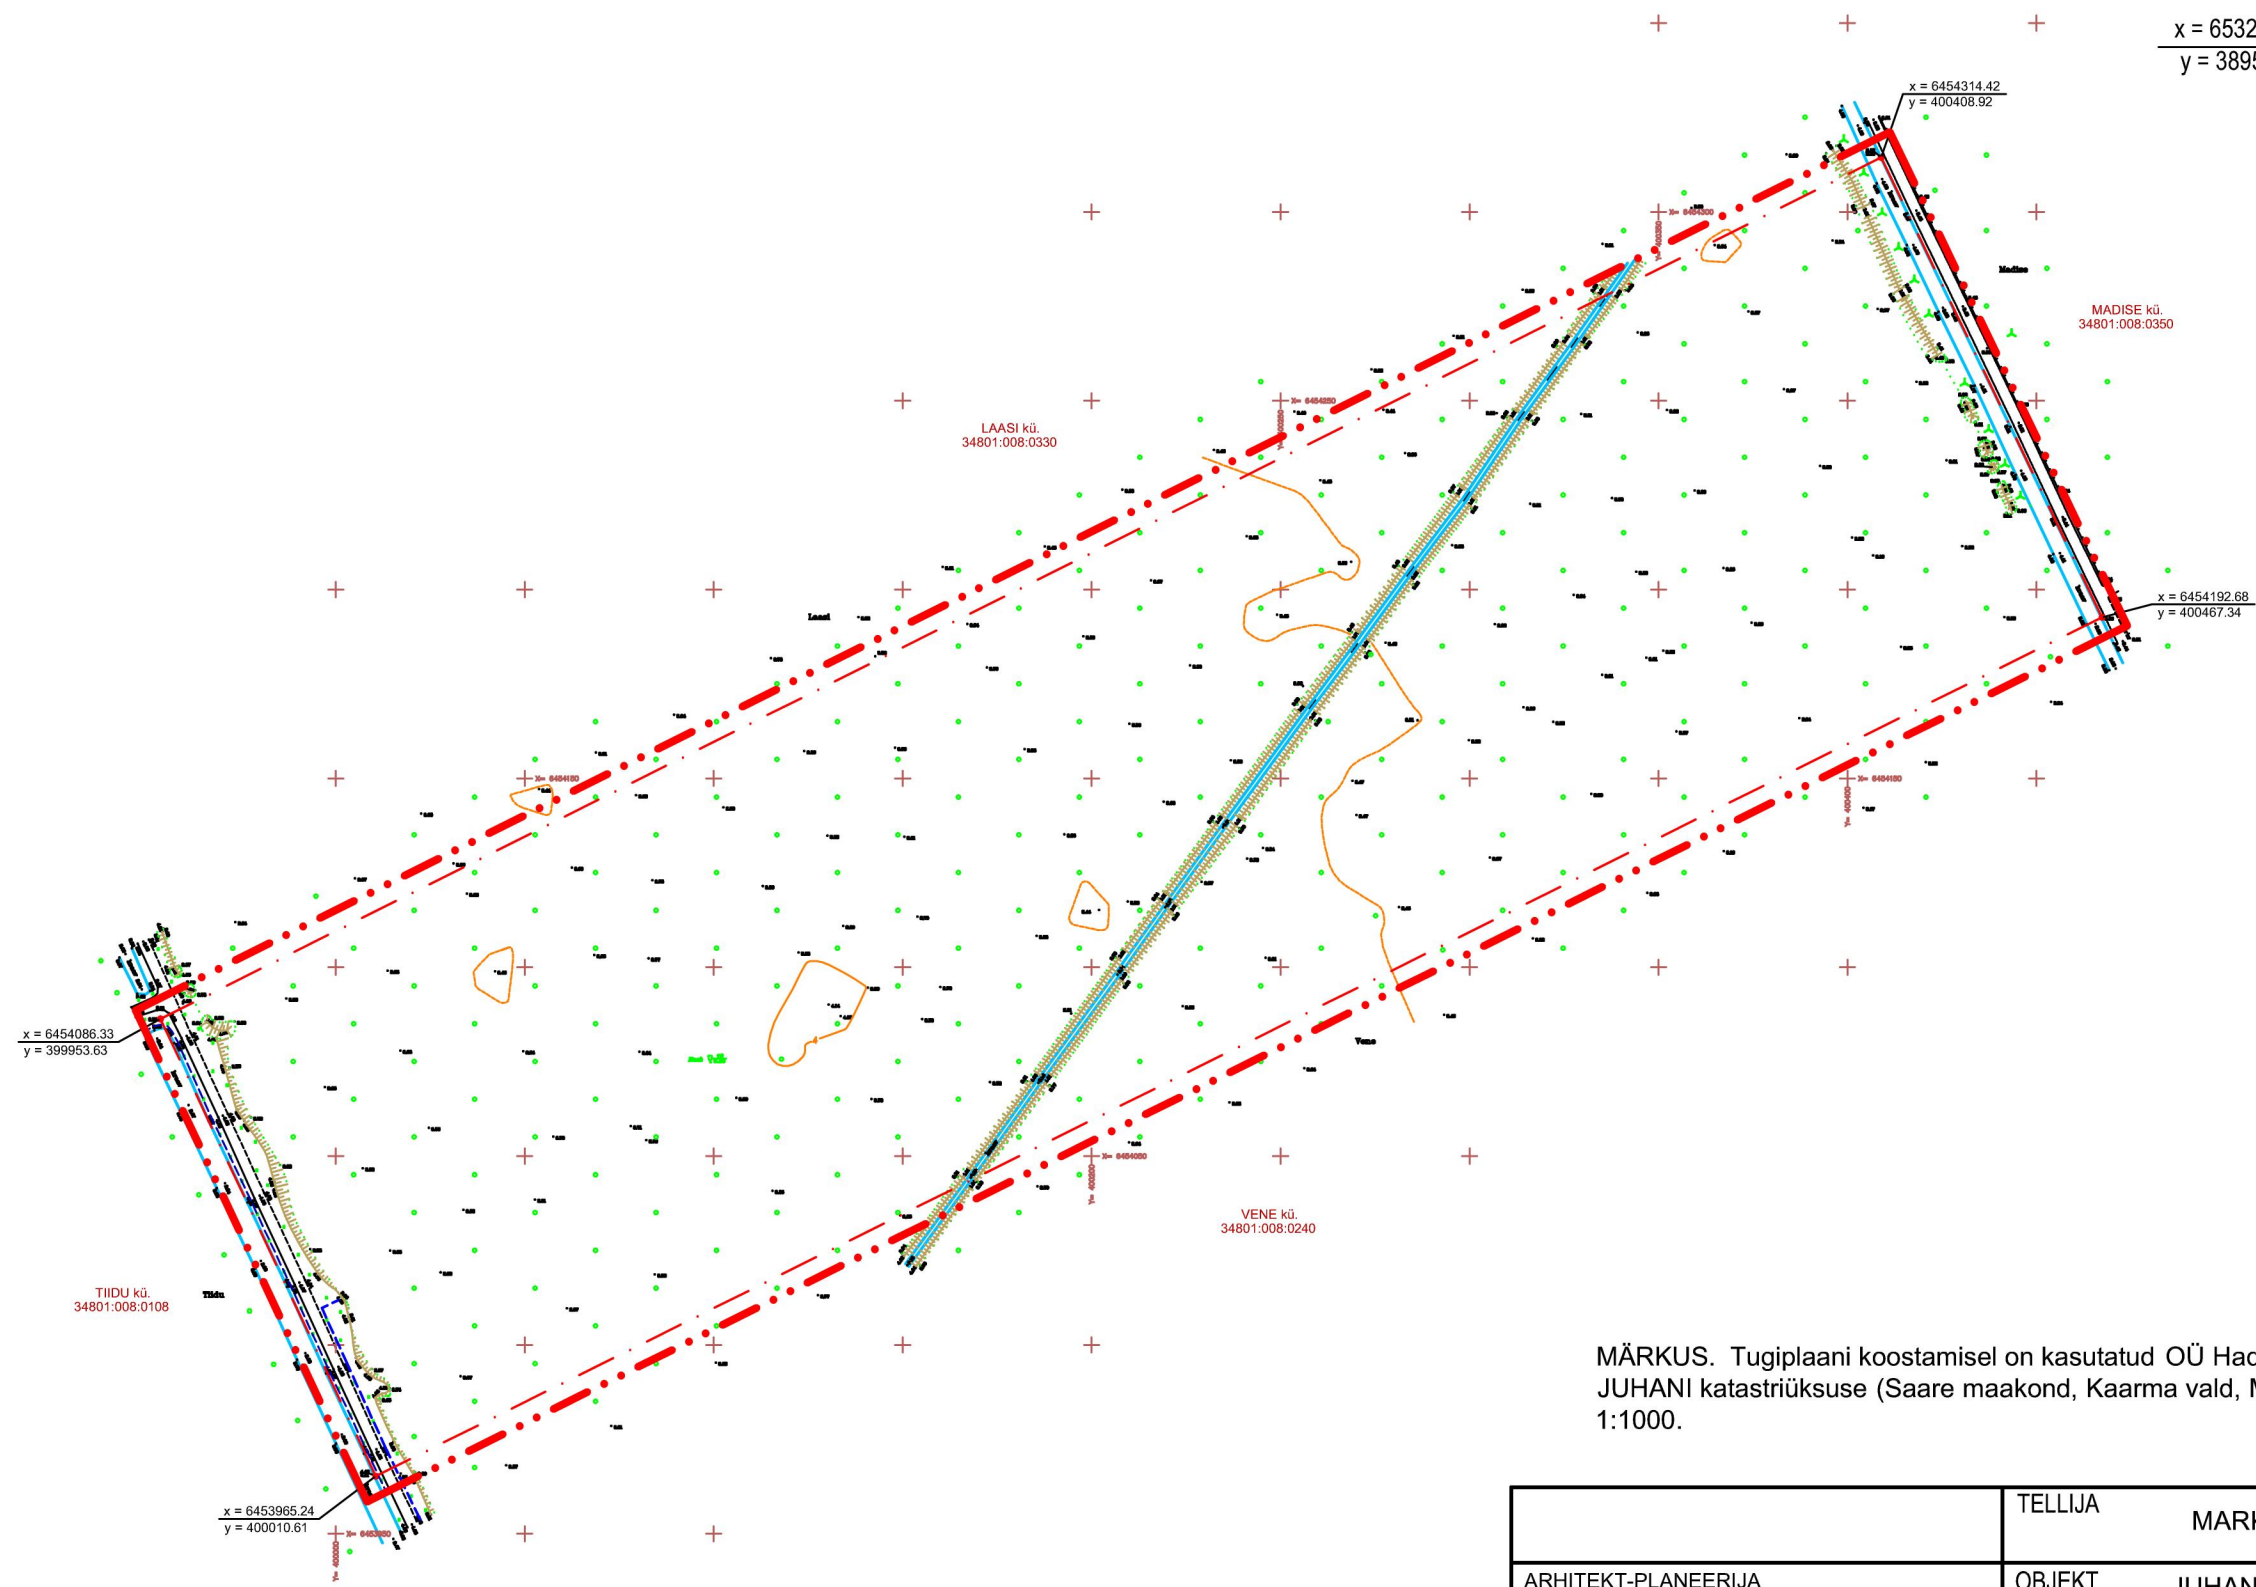

MÄRKUS. Tugiplaani koostamisel on kasutatud OÜ Hadwest poolt 2004.a. mõõdistatud töö nr. T-3-04 JUHANI katastriüksuse (Saare maakond, Kaarma vald, Mändjala küla) geodeetilist alusplaani M 1:1000.

	TELLIJA	MARKO NELIS		
ARHITEKT-PLANEERIJA	OBJEKT	JUHANI KINNISTU DETAILPLANEERING		
J. KUUSEMETS		Mändjala küla, Kaarma vald, Saaremaa		
PLANEERIJA	JONIS	TUGIPLAAN		
T. ELSTEIN		STAAD	LEHTI	LEHT
		DP	2	1
		MÖÖT	1 : 2000	
		DAGOPEN OÜ PROJEKTIBÜROO		
		TÖÖ NR. 04 - 43		