


Pos.	Kinnistu aadress	Katastriüksuse sihtotstarve	Kinnistu muudetud pindala
1	Lapi.	Ärimaa-Ä-5% Põllumajanduslike toot- mishoonete maa-T-15% Maatulundusmaa-M-80%	14,14ha
2	Veermetsa	Maatulundusmaa-M-100%	3979m ²
3	Jalaka	Maatulundusmaa-M-100%	10,79ha
4	Tee	Transpordimaa-L-100%	3956m ²

Tingmärgid.

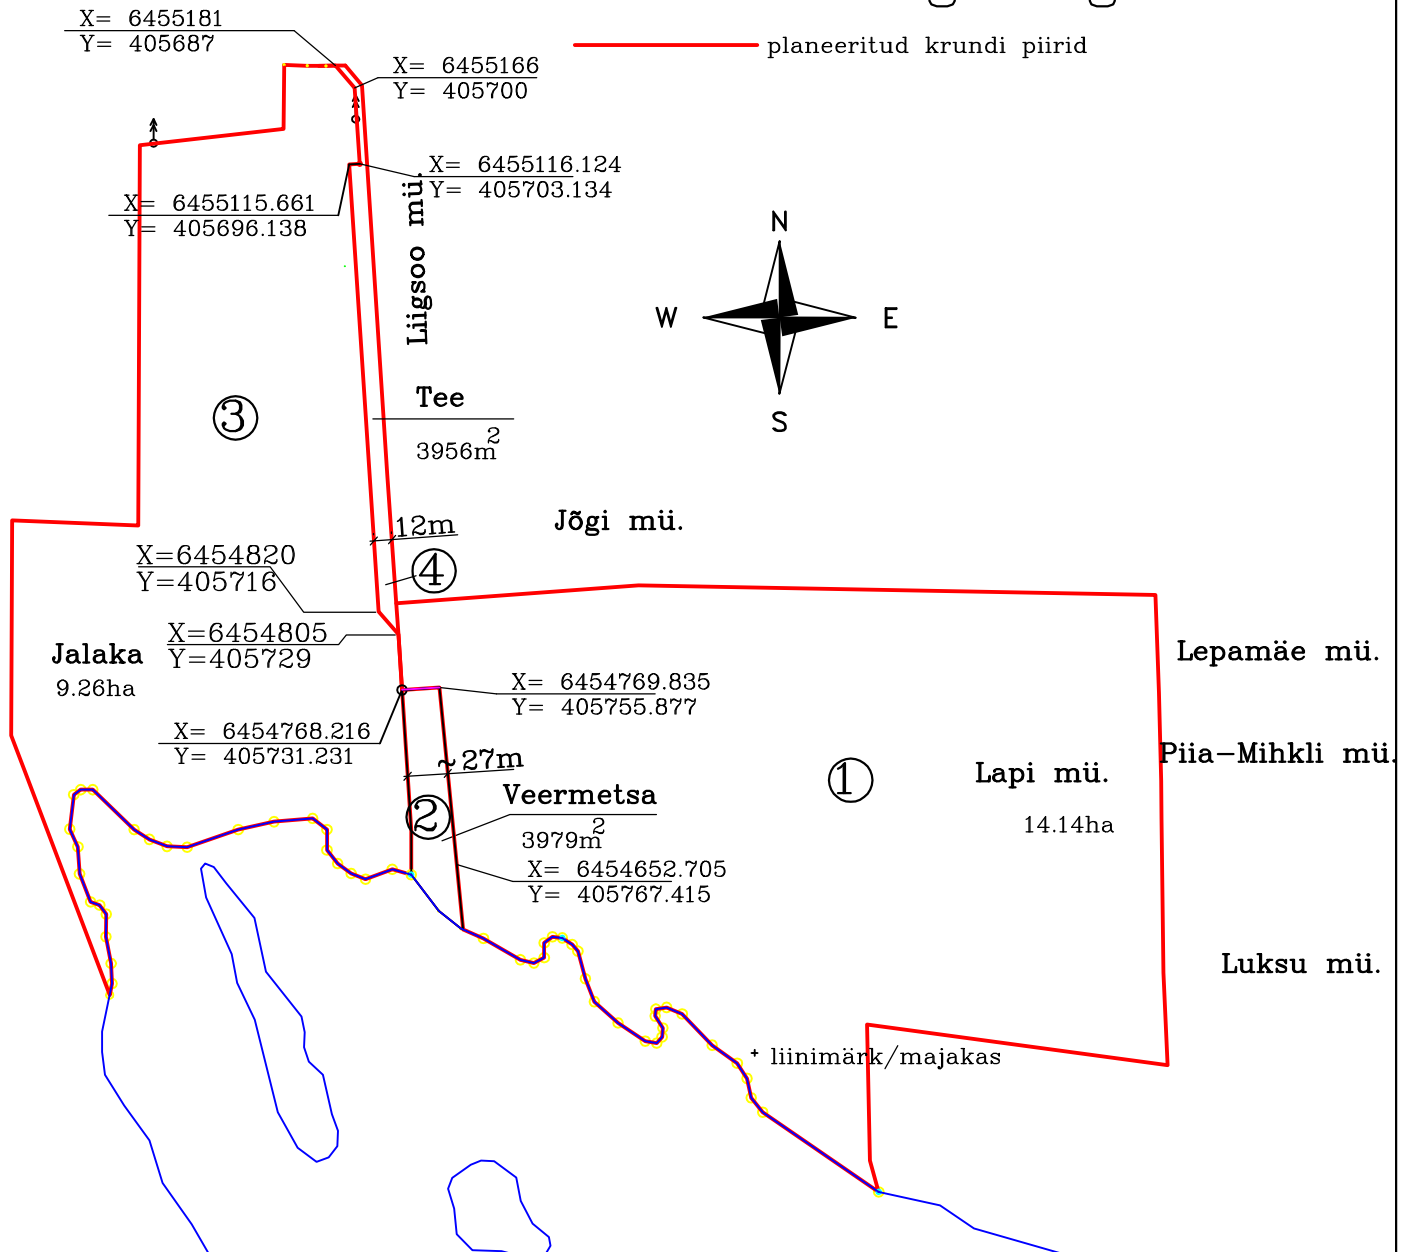

	KURESSAARE KOMMUNAALPROJEKT		25-05-DP	5
	Juhataja	A. Rand	Tellija: Kaarma Vallavalitsus	
Koostas	K. Keel	Saare maakond, Kaarma vald, Nasva küla, Lapi maauksuse detailplaneering.		DP
A	34325/1	05.01.07	Kruntimise skeem.	1:5000
I	3769	05.01.07		