


X= 6458900

X= 6458900

TINGMÄRGID:

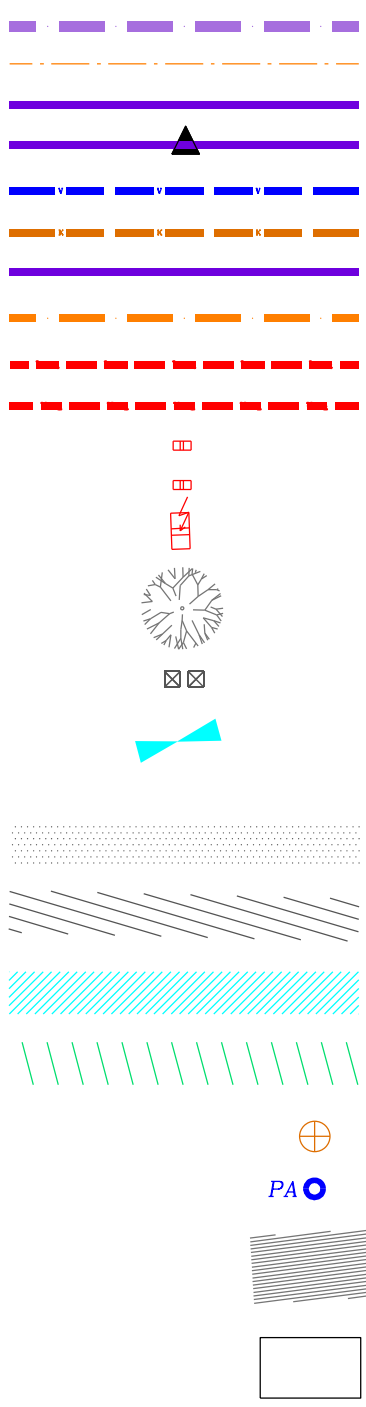

- PLANEERITAVA ALA PIIR
- OL. OLEV KINNISTU PIIR
- PLANEERITAVA KRUNDI PIIR
- KRUNDILE JUURDEPÄÄS
- PLANEERITAV VEETRASS
- PLANEERITAV KANALISATSIOONTRASS
- KRUNDILE JUURDEPÄÄS
- EHITUSJOOON
- PLANEERITAV MADALPINGE MAAKAABEL
- PLANEERITAV KÕRGEPINGE MAAKAABEL
- KRUNDILE PLANEERITAV MADALPINGE ARVESTIKAPP
- KRUNDIL OLEMASOLEV MADALPINGE ARVESTIKAPP
- PLANEERITAV KÕRGEPINGE ALAJAAM
- PLANEERITAVAD PUUD
- PRÜGIKONTEINERID
- PAIGALDATAV KRAAVITRUUP
- OLEMASOLEV TEE ALA
- EHITUSPIIRANGUTEGA ALA
- KITSENDUS AJUTINE TEE AÕS § 156
- KITSENDUS (TEHNOVÕRGUD JA RAJATISED)
- SOOVITATAV KOGUMISKAEVU ASUKOHT
- SOOVITATAV PUURKAEVU ASUKOHT
- OLEMASOLEVAD HOONED
- ORJENT. ELAMU (MAX 1,5 KORRUST)

|                     |                     |
|---------------------|---------------------|
| KRUNDI ADDRESS      | KRUNDI PIND         |
| KRUNDI SIHTOTSTARVE | %EHITUSALUNE PIND   |
| HOONETE MAX ARV     | LUBATUD KORRUSLUSUS |

|                        |      |
|------------------------|------|
| NIGULA TÄNAV           | 2584 |
| TEE JA TÄNAVA MAA 100% |      |

|                    |                       |
|--------------------|-----------------------|
| NIGULA 6           | 9199                  |
| PEREELAMU MAA 100% | 5%- 460m <sup>2</sup> |
| 4                  | 1,5                   |

|                        |      |
|------------------------|------|
| NIGULA PÕIK TÄNAV      | 1551 |
| TEE JA TÄNAVA MAA 100% |      |

|                    |                        |
|--------------------|------------------------|
| NIGULA PÕIK 2      | 4248                   |
| PEREELAMU MAA 100% | 10%- 425m <sup>2</sup> |
| 4                  | 1,5                    |

|                    |                        |
|--------------------|------------------------|
| NIGULA PÕIK 1      | 3900                   |
| PEREELAMU MAA 100% | 10%- 390m <sup>2</sup> |
| 3                  | 1,5                    |

|                    |                        |
|--------------------|------------------------|
| NIGULA PÕIK 4      | 4349                   |
| PEREELAMU MAA 100% | 10%- 435m <sup>2</sup> |
| 4                  | 1,5                    |

|                    |                        |
|--------------------|------------------------|
| NIGULA PÕIK 3      | 4344                   |
| PEREELAMU MAA 100% | 10%- 434m <sup>2</sup> |
| 4                  | 1,5                    |

|                    |                        |
|--------------------|------------------------|
| NIGULA PÕIK 6      | 4346                   |
| PEREELAMU MAA 100% | 10%- 435m <sup>2</sup> |
| 4                  | 1,5                    |

|                    |                        |
|--------------------|------------------------|
| NIGULA PÕIK 5      | 4373                   |
| PEREELAMU MAA 100% | 10%- 437m <sup>2</sup> |
| 4                  | 1,5                    |

Nigula põik 1 pindala: 3900 m<sup>2</sup> ehk 0.39 ha

| Punkti nr. | X          | Y         |
|------------|------------|-----------|
| 1          | 6458846.63 | 416556.89 |
| 2          | 6458852.51 | 416558.59 |
| 3          | 6458882.73 | 416616.41 |
| 4          | 6458793.08 | 416609.09 |
| 5          | 6458791.06 | 416540.8  |
| 6          | 6458810.81 | 416546.46 |
| 7          | 6458812.25 | 416548.01 |
| 8          | 6458818.63 | 416547.13 |
| 9          | 6458824.83 | 416562.13 |
| 10         | 6458830.82 | 416562.95 |
| 11         | 6458837.25 | 416561.24 |

Nigula 4 pindala: 9199 m<sup>2</sup> ehk 0.92 ha

| Punkti nr. | X          | Y         |
|------------|------------|-----------|
| 12         | 6458658.87 | 416502.54 |
| 13         | 6458791.06 | 416540.8  |
| 14         | 6458793.08 | 416609.09 |
| 15         | 6458694.24 | 416601.02 |

Nigula 6 pindala: 13000 m<sup>2</sup> ehk 1.3 ha

| Punkti nr. | X          | Y         |
|------------|------------|-----------|
| 16         | 6458560.22 | 416505.94 |
| 17         | 6458568.79 | 416476.46 |
| 18         | 6458658.87 | 416502.54 |
| 19         | 6458694.24 | 416601.02 |
| 20         | 6458536.33 | 416588.12 |
| 21         | 6458557.97 | 416513.67 |

Nigula põik 2 pindala: 4248 m<sup>2</sup> ehk 0.42 ha

| Punkti nr. | X          | Y         |
|------------|------------|-----------|
| 26         | 6458485.44 | 416519.16 |
| 27         | 6458557.97 | 416513.67 |
| 28         | 6458536.33 | 416588.12 |
| 29         | 6458486.71 | 416584.07 |

Nigula põik 3 pindala: 4344 m<sup>2</sup> ehk 0.43 ha

| Punkti nr. | X          | Y         |
|------------|------------|-----------|
| 34         | 6458422.29 | 416425.74 |
| 35         | 6458485.44 | 416444.09 |
| 36         | 6458485.38 | 416511    |
| 37         | 6458431.98 | 416500.57 |
| 38         | 6458432.21 | 416489.1  |
| 39         | 6458421.26 | 416487.04 |

Nigula põik 4 pindala: 4349 m<sup>2</sup> ehk 0.43 ha

| Punkti nr. | X          | Y         |
|------------|------------|-----------|
| 30         | 6458421.21 | 416506.61 |
| 31         | 6458485.44 | 416519.16 |
| 32         | 6458486.71 | 416584.07 |
| 33         | 6458423.68 | 416578.92 |

Nigula põik 5 pindala: 4373 m<sup>2</sup> ehk 0.44 ha

| Punkti nr. | X          | Y         |
|------------|------------|-----------|
| 40         | 6458422.29 | 416425.74 |
| 41         | 6458421    | 416502.49 |
| 42         | 6458367.1  | 416491.96 |
| 43         | 6458366.33 | 416409.56 |

Nigula põik 6 pindala: 4346 m<sup>2</sup> ehk 0.43 ha

| Punkti nr. | X          | Y         |
|------------|------------|-----------|
| 44         | 6458421    | 416502.49 |
| 45         | 6458423.68 | 416578.92 |
| 46         | 6458367.1  | 416574.36 |
| 47         | 6458367.1  | 416491.96 |

Nigula tänava pindala: 2584 m<sup>2</sup> ehk 0.26 ha

| Punkti nr. | X          | Y         |
|------------|------------|-----------|
| 48         | 6458571.02 | 416468.76 |
| 49         | 6458568.79 | 416476.46 |
| 50         | 6458810.61 | 416546.46 |
| 51         | 6458812.25 | 416548.01 |
| 52         | 6458818.63 | 416547.13 |
| 53         | 6458824.83 | 416562.13 |
| 54         | 6458930.82 | 416562.95 |
| 55         | 6458837.25 | 416561.24 |
| 56         | 6458846.63 | 416556.89 |
| 57         | 6458852.51 | 416558.59 |
| 58         | 6458471.47 | 416548.8  |
| 59         | 6458812.48 | 416538.87 |

Nigula põik pindala: 1551 m<sup>2</sup> ehk 0.16 ha

| Punkti nr. | X          | Y         |
|------------|------------|-----------|
| 60         | 6458568.79 | 416476.46 |
| 61         | 6458571.02 | 416468.76 |
| 62         | 6458563.34 | 416466.56 |
| 63         | 6458551.72 | 416506.51 |
| 64         | 6458485.38 | 416511    |
| 65         | 6458431.98 | 416500.57 |
| 66         | 6458432.21 | 416489.1  |
| 67         | 6458421.26 | 416487.04 |
| 68         | 6458421    | 416502.49 |
| 69         | 6458421.21 | 416506.61 |
| 70         | 6458485.44 | 416519.16 |
| 71         | 6458557.97 | 416513.67 |

MÄRKUSED:

- JOOINISE VÄLJATRÜKKI KASUTATUD TINT ON VALGUS- JA NISKUSTUNDLIK
- JOOINISE JUURDE KUULUB LAHUTAMATU OSANA SELETUSKIRI

|  |  |   |                               |  |
|--|--|---|-------------------------------|--|
| OBJEKT. KAARMA UUD-<br>PRAAKTI KÜLA, VALE-NIGULA MÜ.   | JOOINISE UUE-NIGULA MÄÄRUKUSE<br>DETAALIPLANEERING             | MÖÖT<br>1: 1000   | STAADIUM<br>DETAALIPLANEERING | TÖÖ NR.<br>D0105-01<br>KUUPÄEV<br>DETSEMBER<br>2004. |
| <b>Õset Plan</b><br>Retter EP 10114484 - 0001<br>Torni 7-3 Kuressaare<br>Tel. 051 62088, fax 56457 | VASTUTAV INSENER<br>PROJEKTEERIJAJ<br>JOOINESTAJAJ<br>TELLIJAJ | RAIVO KASEORG<br>EGON SEPP<br>EGON SEPP<br>ANTI TOPLAAN |                               | PP - I   |