




X = 6457900
Y = 416400

TINGMÄRGID

PLANEERINGUALA PIIR (ca 2.50 ha)

KINNISTU PIIR

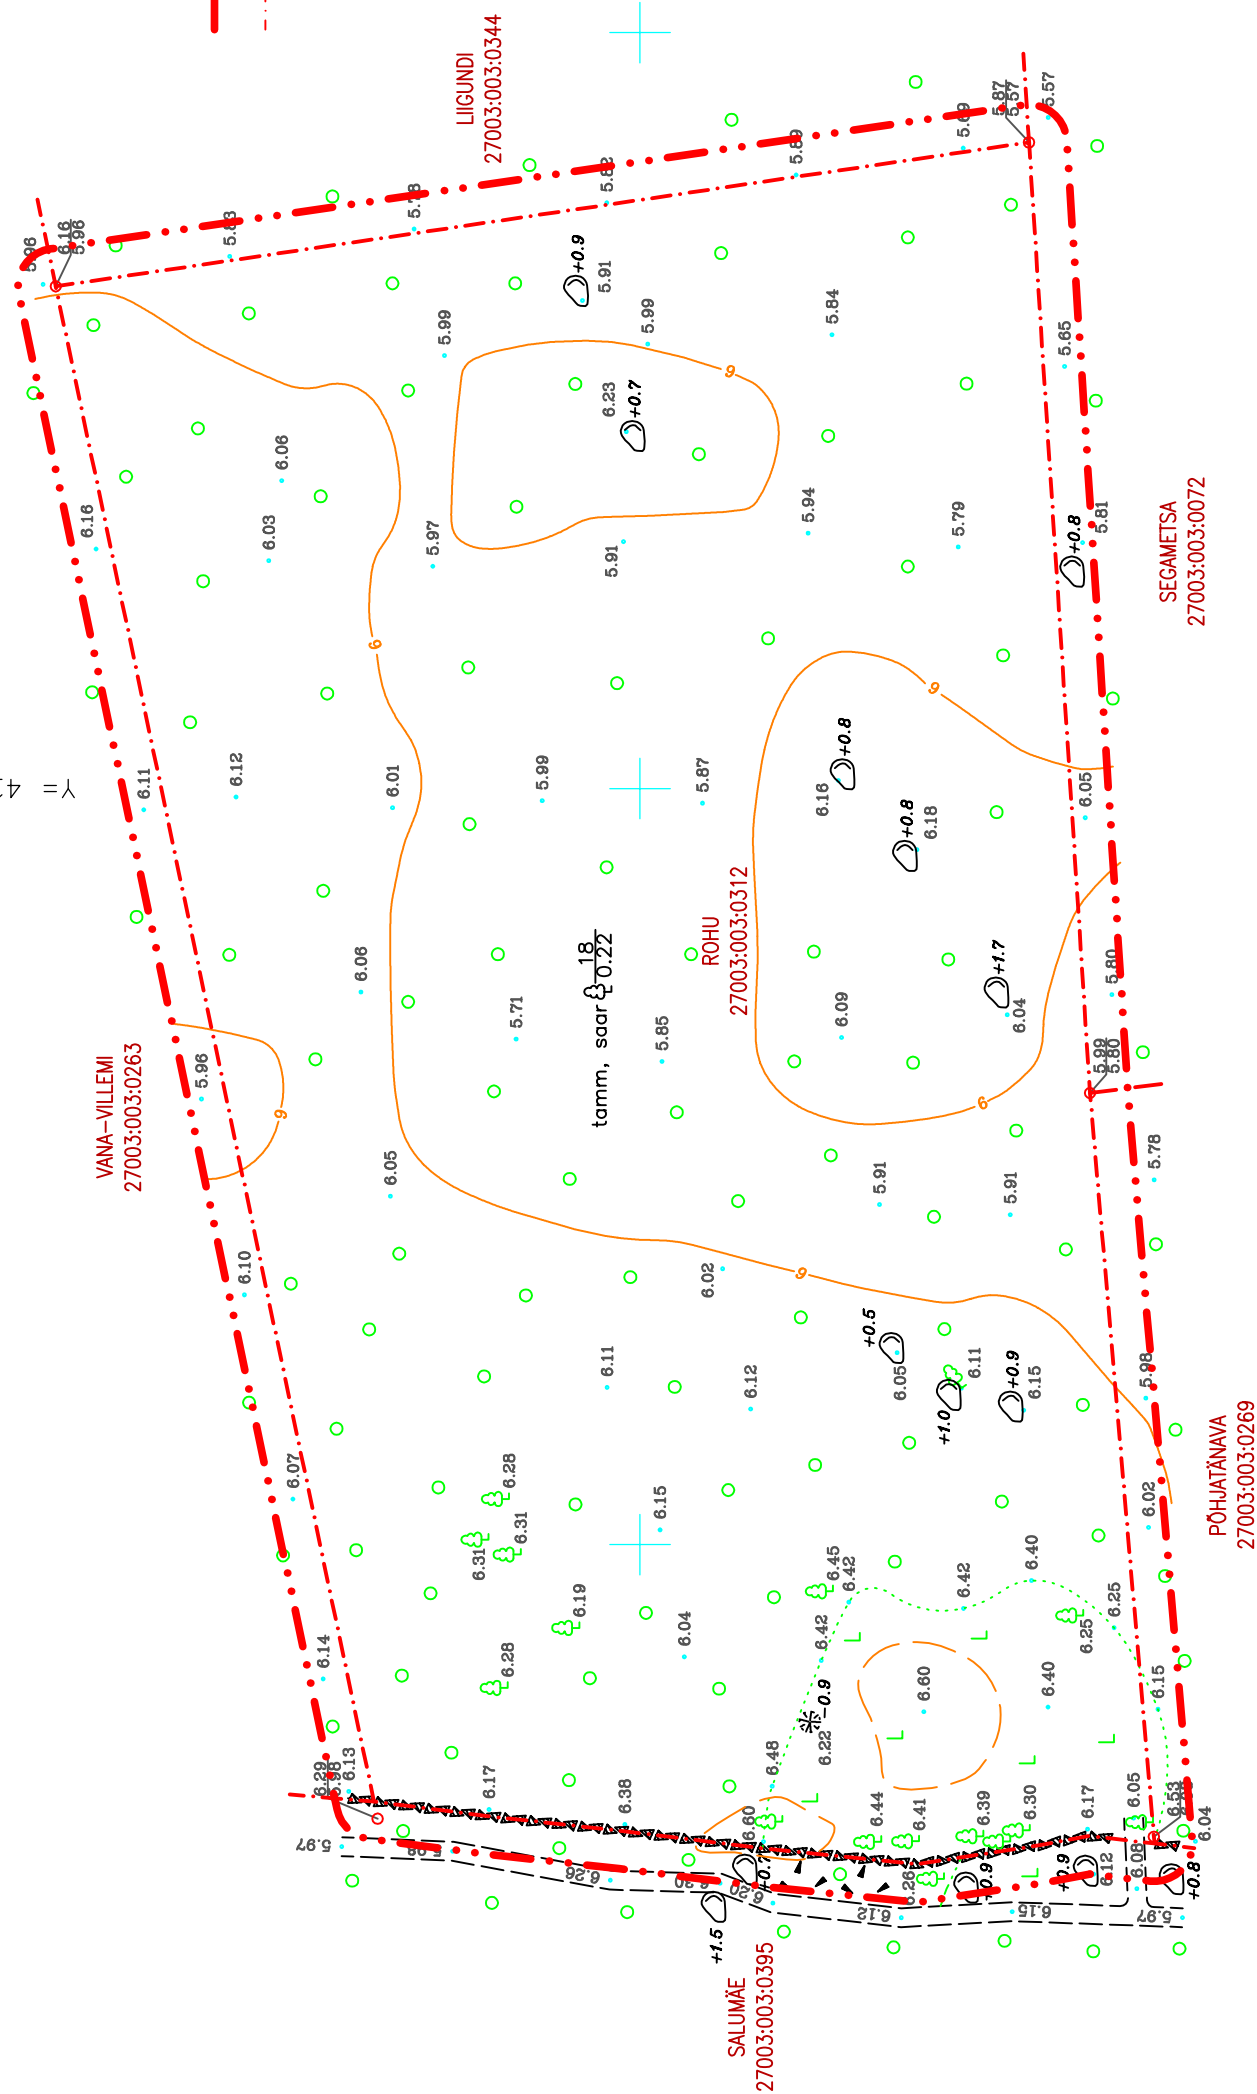

MÄRKUS. Tugiplaani koostamisel on kasutatud OÜ Hadwest poolt märts 2005.a. moodistatud "Rohu mü. geodeetiline alusplaan" (Muratsi küla, Kaarma vald, Saaremaa) M 1:1000, töö nr. T-05-44. Koordinaadid L.Est-97 süsteemis, kõrgused seotud Balti süsteemis, katastrirüksuse piir vastavalt looduses mõõdistatud piirmärkidele ning katastrirüksuse piiriprotokoll piiri kirjeldusele.



PROJEKTIBÜROO

TÖÖ NR. 05 - 32

STAAD	LEHTI	LEHT
DP	3	1
MÕÖT		1 : 1000

TELLIJA	AIN TARKIN	SADAMA tn.15 TELEFON: 463 2024 Reg. Nr. 10058058	KÄRDLA 92412 TELEFAX: 462 2680 RETTER - EH10058058-0001	HILUMAA E-MAIL: dagopen@hcl.ee Müurskaits. - E 15/2002 E
ARHITEKT-PLANEERUJA	J. KUUSEMETS	ROHU KINNISTU DETAILPLANEERING	ROHU KINNISTU Muratsi küla, Kaarma vald, Saaremaa	
PLANEERUJA	T. ELSTEIN	JOONIS	TUGIPLAAN	
KOOSTAMISE KUUPÄEV	07.04.2005.a.			
VÄLJATRÜKKIMISE KUUPÄEV	12.10.2005.a.			