


Lisa 1 Kaarma Vallavolikogu 27. veebruari 2013 otsusele nr 4



Pos	Krundi aadressi nime ettepanek	Maakasutuse niilistatav (sõnadega)	Krundi pindala	Pos	Krundi aadressi nime ettepanek	Maakasutuse niilistatav (sõnadega)	Krundi pindala
1	Pihlaka tee 14	Elamumaa-E-001-100%	2500	23	Tiidreku tee 1	Elamumaa-E-001-100%	2501
2	Pihlaka tee 16	Elamumaa-E-001-100%	2500	24	Tiidreku tee 2	Elamumaa-E-001-100%	2514
3	Pihlaka tee 17	Elamumaa-E-001-100%	2327	25	Tiidreku tee 4	Elamumaa-E-001-100%	2511
4	Pihlaka tee 15	Elamumaa-E-001-100%	2328	26	Tiidreku tee 6	Elamumaa-E-001-100%	2509
5	Pihlaka tee 13	Elamumaa-E-001-100%	2327	27	Tiidreku tee 8	Elamumaa-E-001-100%	2528
6	Pihlaka tee 11	Elamumaa-E-001-100%	2328	28	Tiidreku tee 10	Elamumaa-E-001-100%	2578
7	Pihlaka tee 9	Elamumaa-E-001-100%	2500	29	Tiidreku pöök 2	Elamumaa-E-001-100%	3191
8	Pihlaka tee 7	Elamumaa-E-001-100%	2501	30	Tiidreku tee 11	Elamumaa-E-001-100%	3278
9	Pihlaka tee 5	Elamumaa-E-001-100%	2501	31	Tiidreku tee 12	Elamumaa-E-001-100%	2665
10	Pihlaka tee 3	Elamumaa-E-001-100%	2501	32	Tiidreku tee 14	Elamumaa-E-001-100%	2086
11	Pihlaka tee 1	Elamumaa-E-001-100%	2500	33	Tiidreku tee 16	Elamumaa-E-001-100%	2506
12	Pihlaka tee 2	Elamumaa-E-001-100%	2852	34	Tiidreku tee 18	Elamumaa-E-001-100%	2501
13	Pihlaka tee 4	Elamumaa-E-001-100%	2856	35	Tiidreku tee 21	Elamumaa-E-001-100%	2503
14	Pihlaka tee 6	Elamumaa-E-001-100%	2856	36	Tiidreku tee19	Elamumaa-E-001-100%	2500
15	Pihlaka tee 8	Elamumaa-E-001-100%	2530	37	Tiidreku tee 17	Elamumaa-E-001-100%	2504
16	Pihlaka tee 10	Elamumaa-E-001-100%	3305	38	Tiidreku tee 15	Elamumaa-E-001-100%	2503
17	Pihlaka tee 12	Elamumaa-E-001-100%	2978	39	Tiidreku tee 13	Elamumaa-E-001-100%	2519
18	Tiidreku pöök 4	Elamumaa-E-001-100%	3088	40	Tiidreku tee	Transpordimaa-L-007-100%	9572
19	Tiidreku tee 9	Elamumaa-E-001-100%	2815	41	Tiidreku pöök	Transpordimaa-L-007-100%	1773
20	Tiidreku tee 7	Elamumaa-E-001-100%	2502	42	Pihlaka tee	Transpordimaa-L-007-100%	7533
21	Tiidreku tee 5	Elamumaa-E-001-100%	2506	43	Pihlaka pöök	Transpordimaa-L-007-100%	693
22	Tiidreku tee 3	Elamumaa-E-001-100%	2500	44	Suvilate tee 2	Transpordimaa-L-007-100%	1177
				45	Tiidreku	Üldkasutatav maa-Üm-017-100%	4263

Tingmärgid.

- planeeritava ala piir
- olemasolev kinnistuse piir
- planeeritavad krundi piirid
- arenduse I etapi lubatud ehitusala
- arenduse II etapi lubatud ehitusala
- arenduse III etapi lubatud ehitusala
- olemasolevad hooned
- planeeritav hoonest (tinglik)
- ehitusloa tabel
- kivitaketa tee
- prügilast juurdepääs
- planeeritav alajaam
- planeeritav tuleohuohu
- planeeritav reoveepump
- planeeritav sidekapp
- planeeritav trupp
- säilitatavad ja rajatavad sadevee kanalid
- perspektiivne tee
- servituut

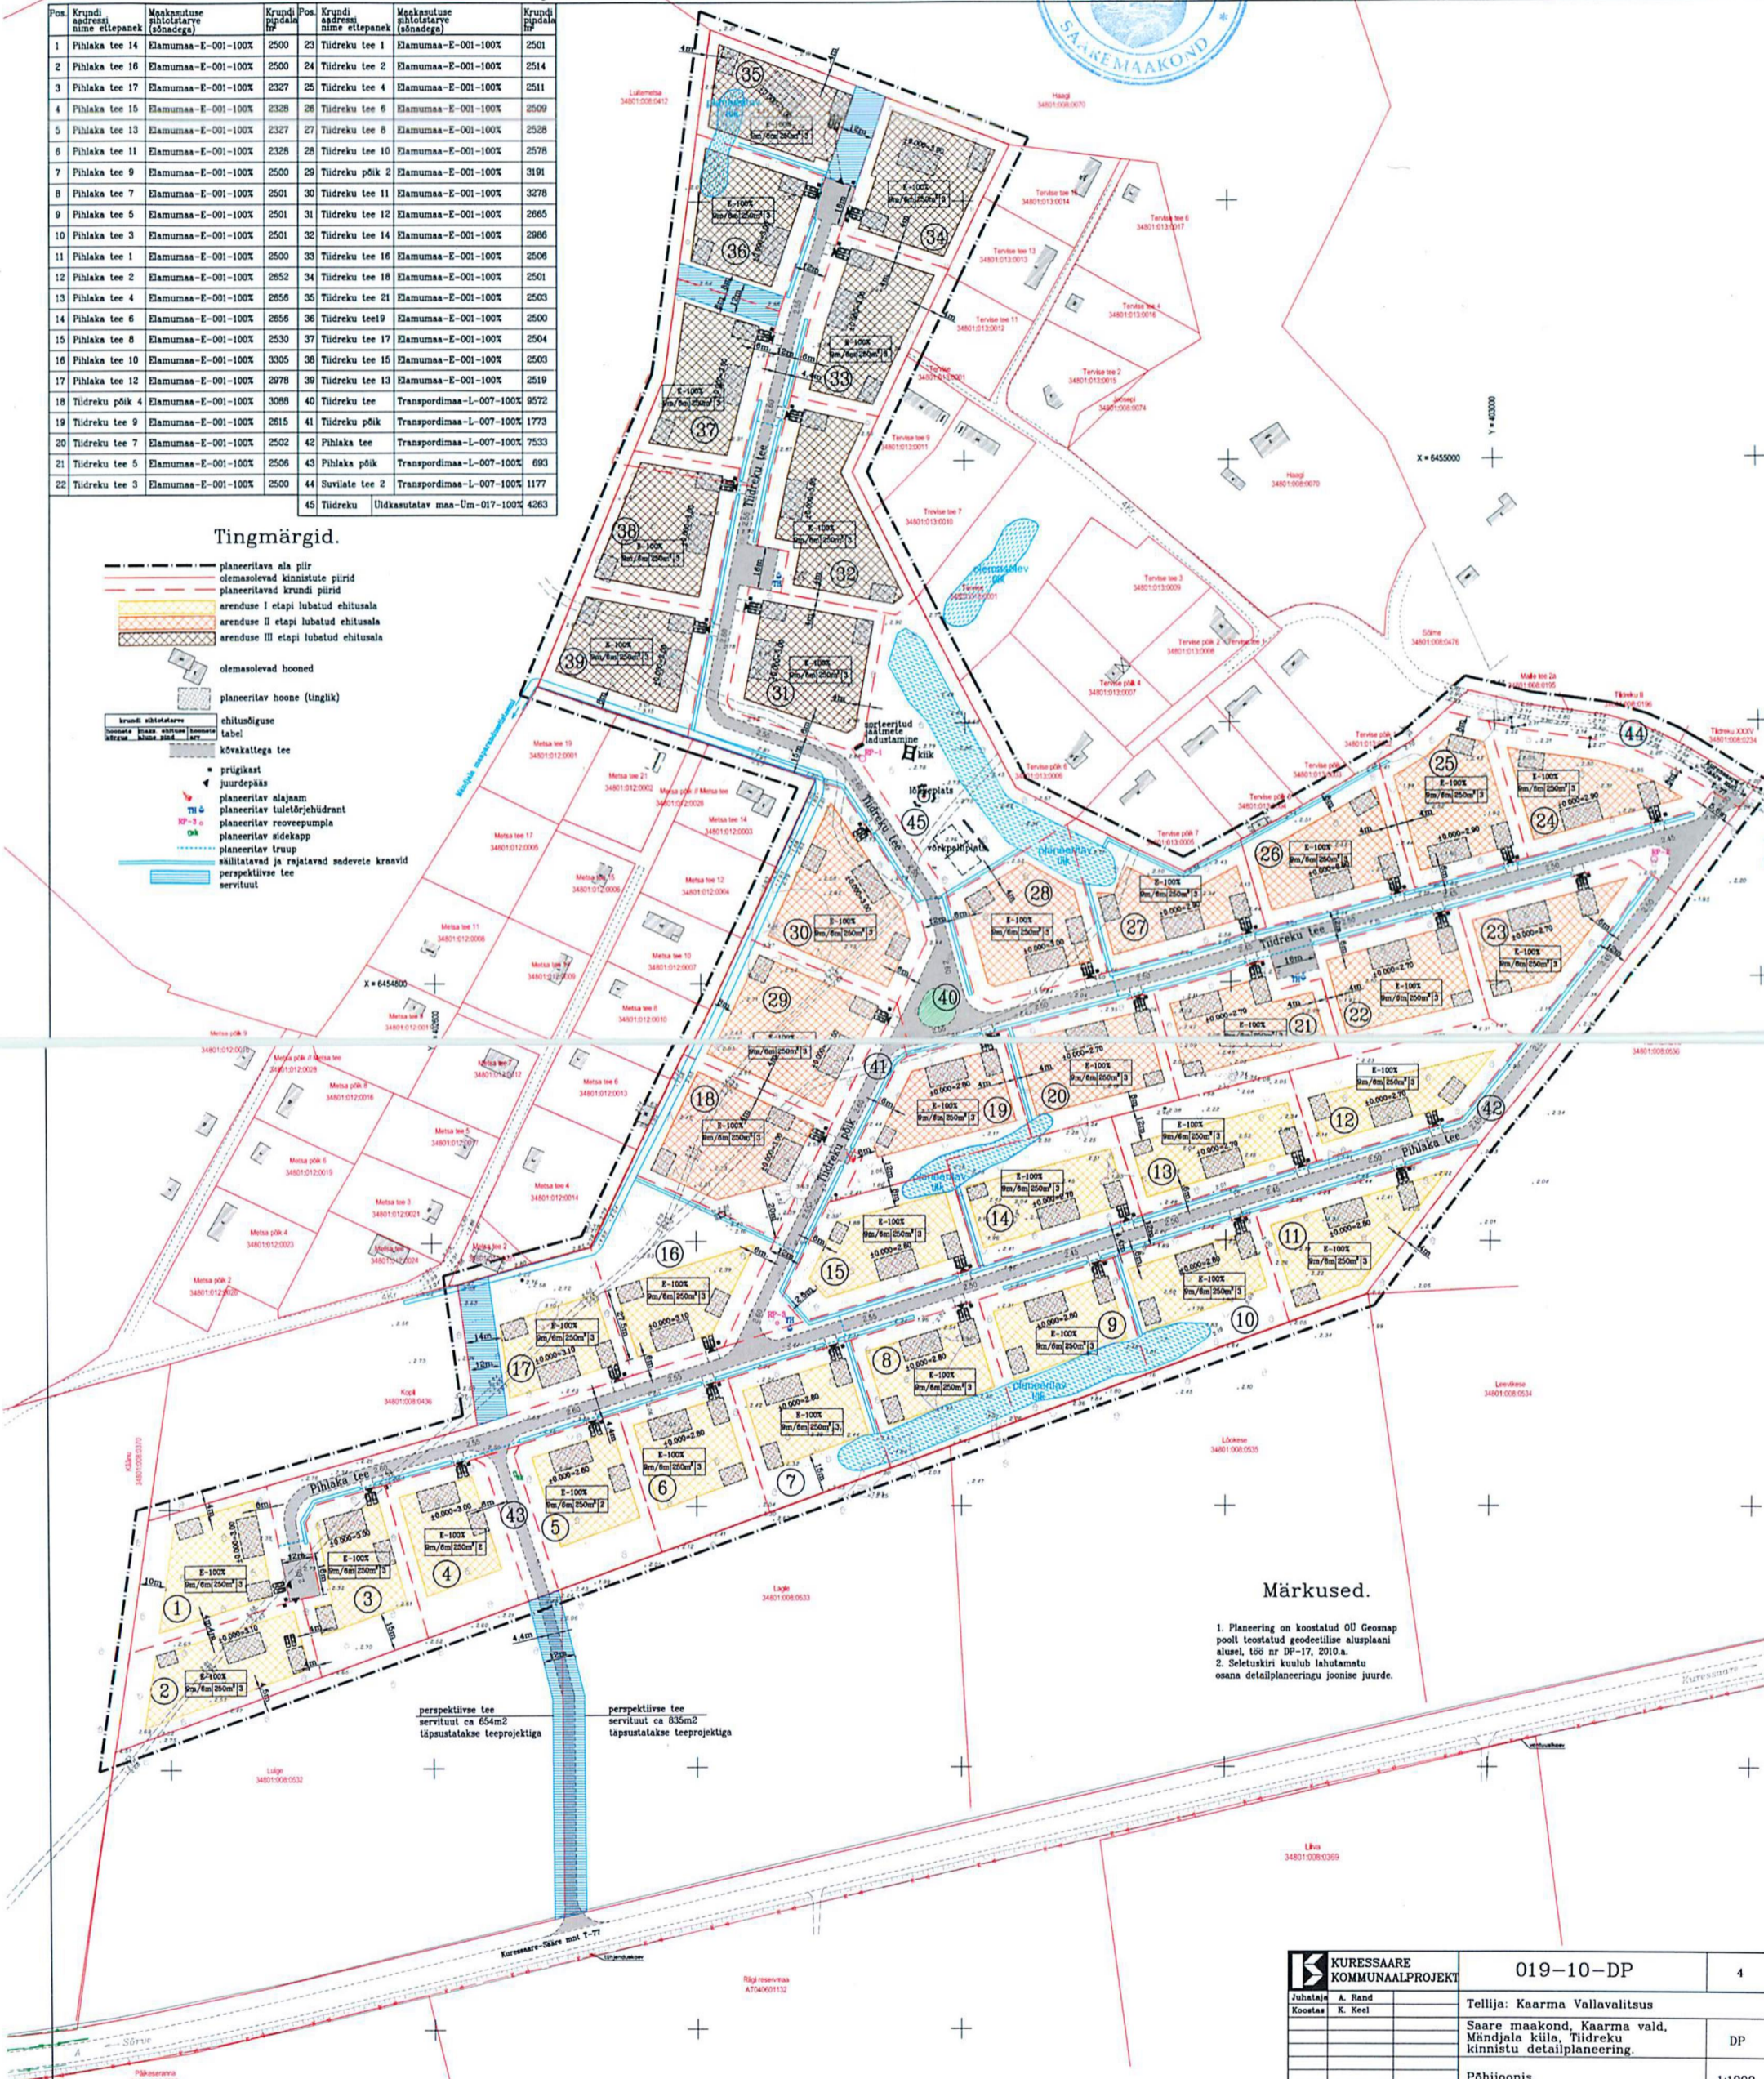

Märkused.

1. Planeering on koostatud OD Geosmap pooli teostatud geodeetilise alusplaanil alusel, tšh nr DP-17, 2010.a.
2. Seletuskiri kuulub lahutamatu osana detailplaneeringu joonise juurde.

		019-10-DP	4
Juhataja	A. Rand	Tellija: Kaarma Vallavalitsus	
Koostaja	K. Keel	Saare maakond, Kaarma vald, Mändjala küla, Tiidreku kinnistu detailplaneering.	
		Põhijoonis.	1:1000
			DP