


# TINGMÄRGID

- · - · - PLANEERINGUALA PIIR (ca 10,89 ha)
- - - - - OLEMASOLEVATE KINNISTUTE PIIRID
- — — — — PLANEERITAV UUTE MAAÜKSUSTE VAHELINE PIIR
- x = 6459098.45  
y = 413594.61 PIIRIPUNKTIDE KOORDINAADID
- [diagram] OLEMASOLEV 10 KV ELEKTRI ÕHULIIN  
(kaitsevöönd 10 m mõlemale poole liini telge)
- [diagram] OLEMASOLEV 0,4 KV ELEKTRI ÕHULIIN  
(kaitsevöönd 2 m mõlemale poole liini telge)
- [diagram] OLEMASOLEV ELEKTRI MAAKAABEL  
(kaitsevöönd 1 m mõlemale poole kaablit)
- ■ ■ ■ ■ PLANEERITAV TEESERVITUUT
- + — KAITSEALUSE TAMMIKU PIIR
- + — KAITSEALUSE TAMMIKU PIIRANGUVÖÖNDI PIIR  
(piiranguvööndi ulatus 50 m)
- - - - - KAVANDATAV NATURA 2000 ALA PIIR
- KOHALIK MAANTEE
- - - - - KOHALIKU MAANTEE KAITSEVÖÖNDI PIIR  
(30 m äärmise sõidurea teljest)

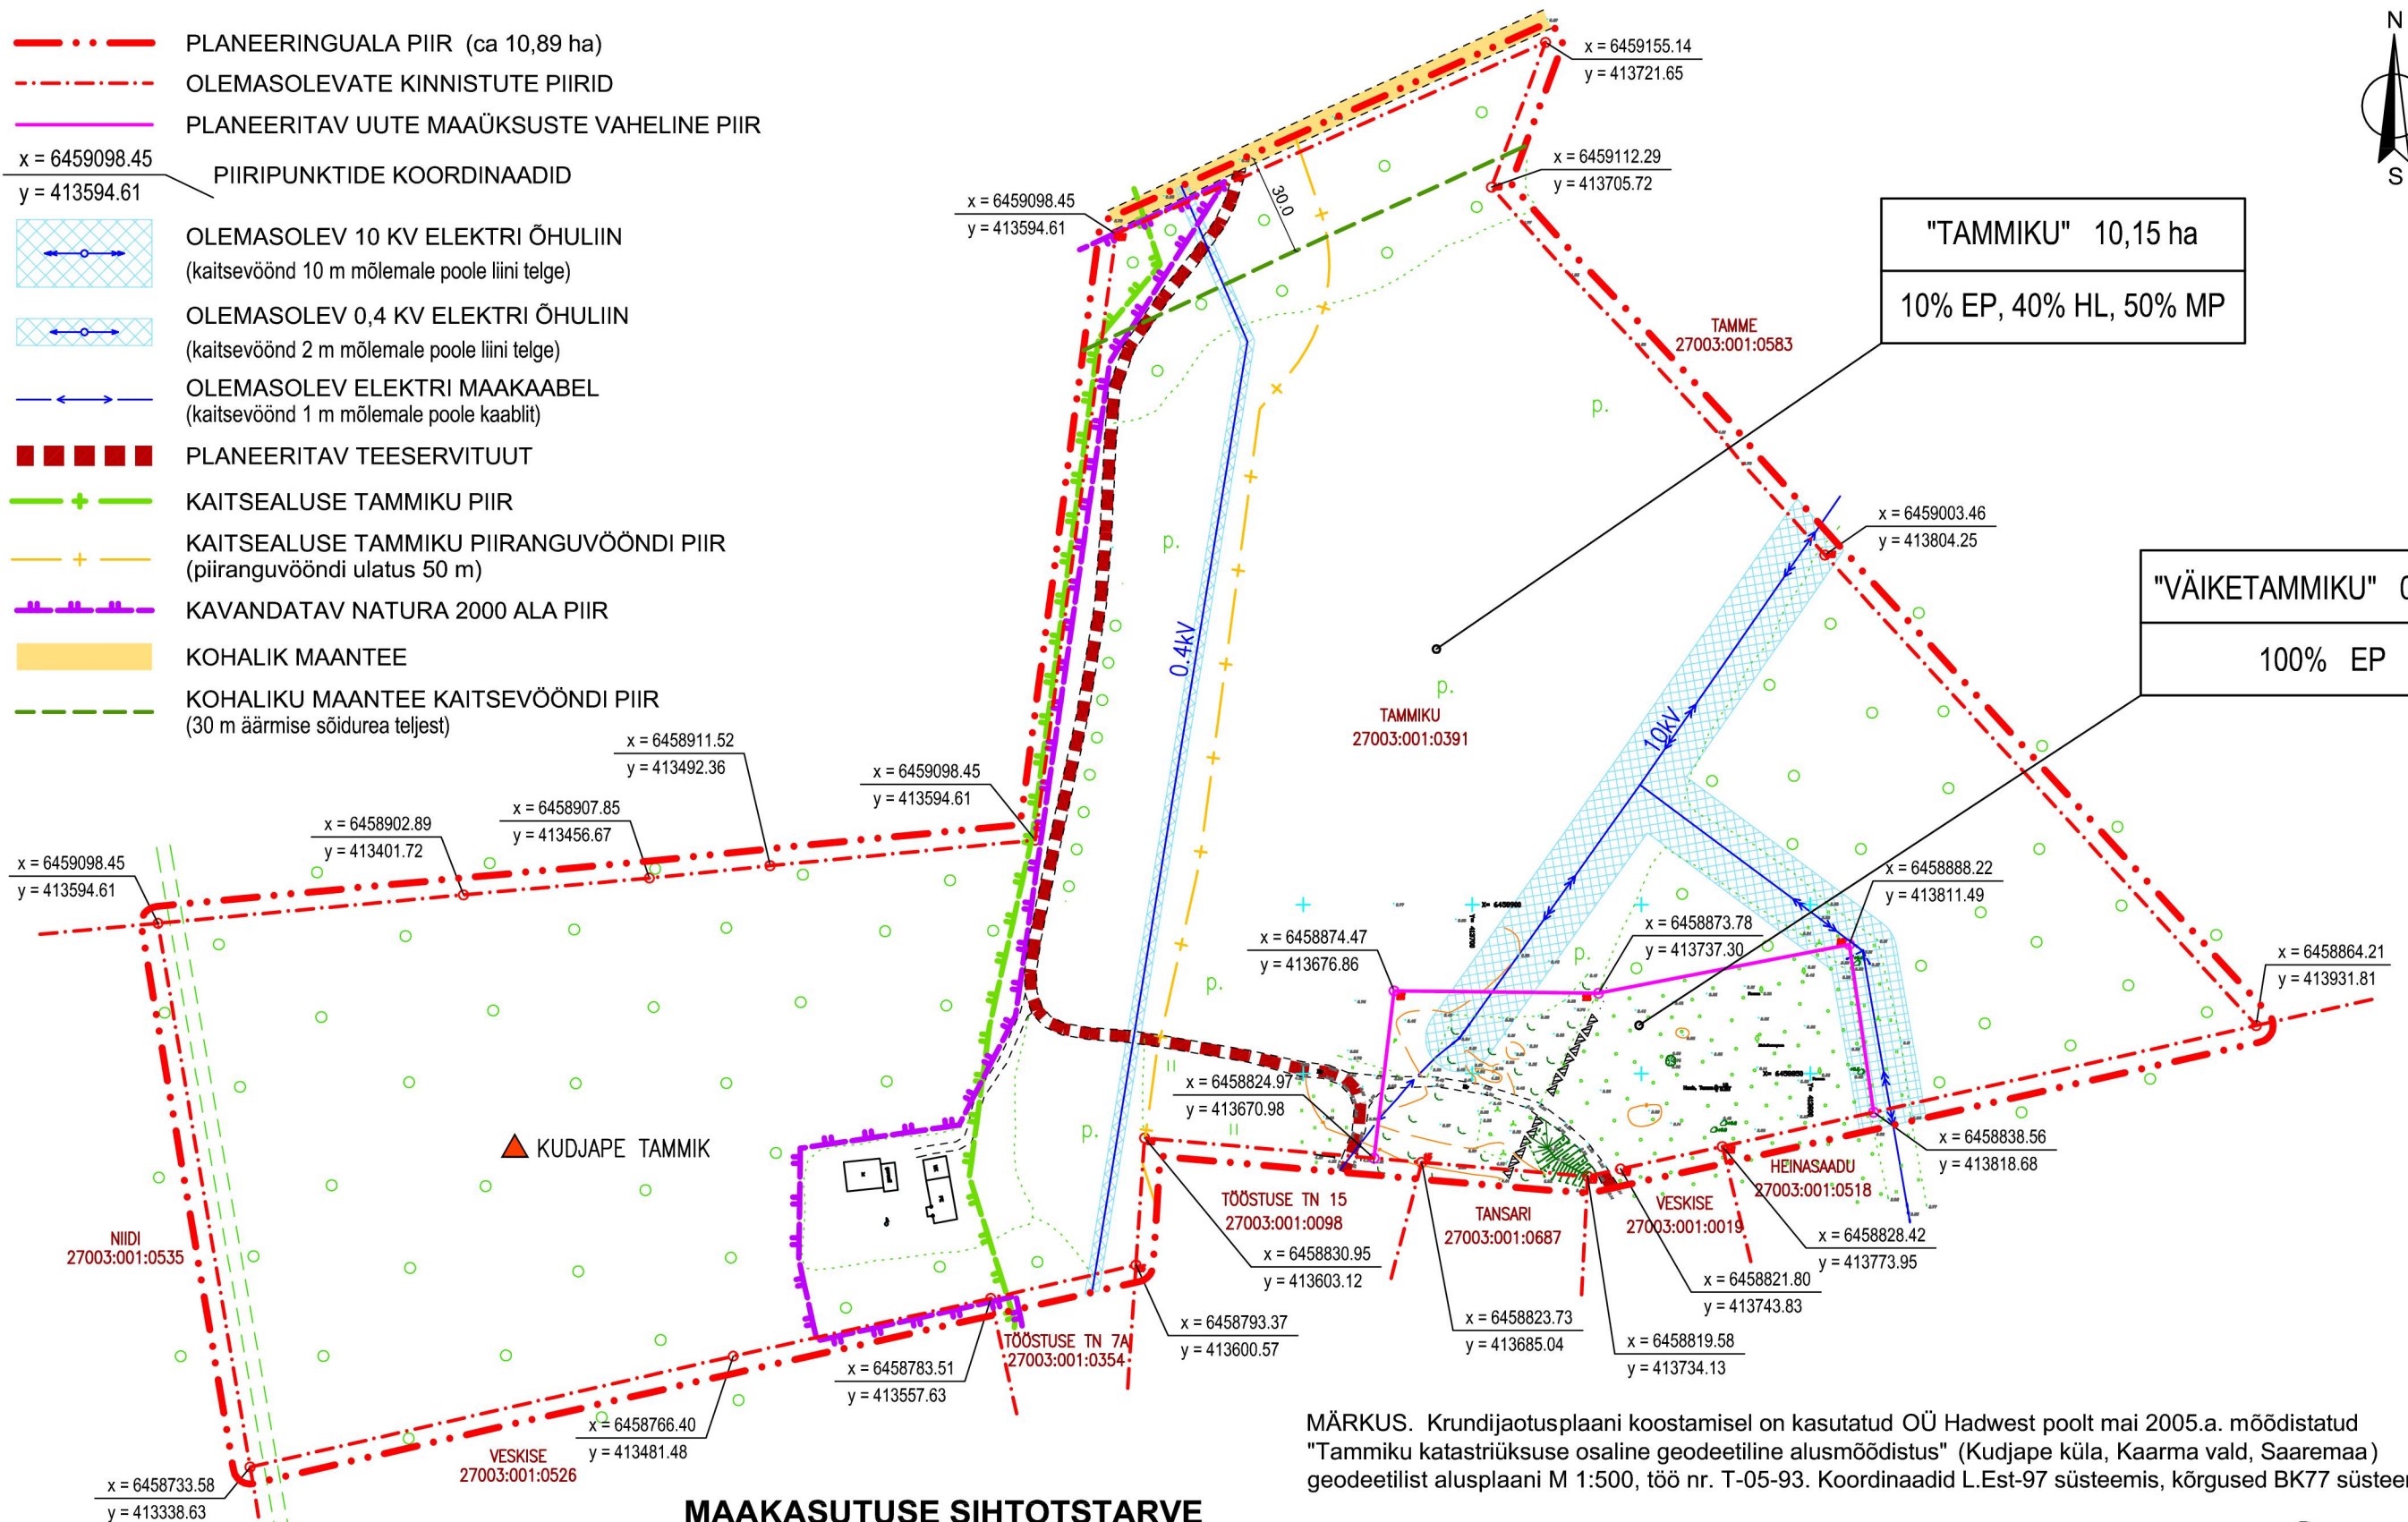

"TAMMIKU" 10,15 ha  
10% EP, 40% HL, 50% MP

"VÄIKETAMMIKU" 0,74 ha  
100% EP

▲ KUDJAPE TAMMIK

MÄRKUS. Krundijaotusplaani koostamisel on kasutatud OÜ Hadwest poolt mai 2005.a. mõõdistatud "Tammiku katastriüksuse osaline geodeetiline alusmõõdistus" (Kudjape küla, Kaarma vald, Saaremaa) geodeetilist alusplaani M 1:500, töö nr. T-05-93. Koordinaadid L.Est-97 süsteemis, kõrgused BK77 süsteemis.

## MAAKASUTUSE SIHTOTSTARVE

- EP PEREELAMU MAA
- HL LOODUSLIK HALJASMAA
- MP PÖLLUMAJANDUSMAA

KRUNDI NIMI JA SUURUS
KRUNDI KASUTAMISE SIHTOTSTARVE VÕI SIHTOTSTARBED

TELLIJA <b>ANDRES MARIPUU</b>		SADAMA tn.15 TELEFON: 463 2024 Reg. Nr. 10058058	KÄRDLA 92412 TELEFAX: 462 2660 RETTER – EH10058058-0001	HIUMAA E-MAIL: dagopen@hotmail.ee Muinsuskaitse – E 15/2002 E	<b>DAGOpen</b> OU <b>PROJEKTIBÜROO</b>		
ARHITEKT-PLANEERIJAJ <b>J. KUUSEMETS</b>		OBJEKT <b>TAMMIKU KINNISTU DETAILPLANEERING</b> Kudjape küla, Kaarma vald, Saaremaa				<b>TÖÖ NR. 05 - 73</b>	
PLANEERIJAJ <b>T. ELSTEIN</b>		JOONIS <b>KRUNDIJAOTUSPLAAN</b>			STAAD DP	LEHTI 3	LEHT 2
KOOSTAMISE KUUPÄEV 20.07.2005.a.		VÄLJATRÜKKIMISE KUUPÄEV 29.07.2005.a.			MÕÖT 1 : 2000		