



# HOONESTUSE JA TEHNOVÕRKUDE SKEEM

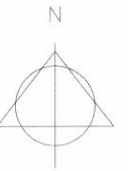


Lisa Kaarma Vallavolikogu 25.03.2014

otsusele nr 111

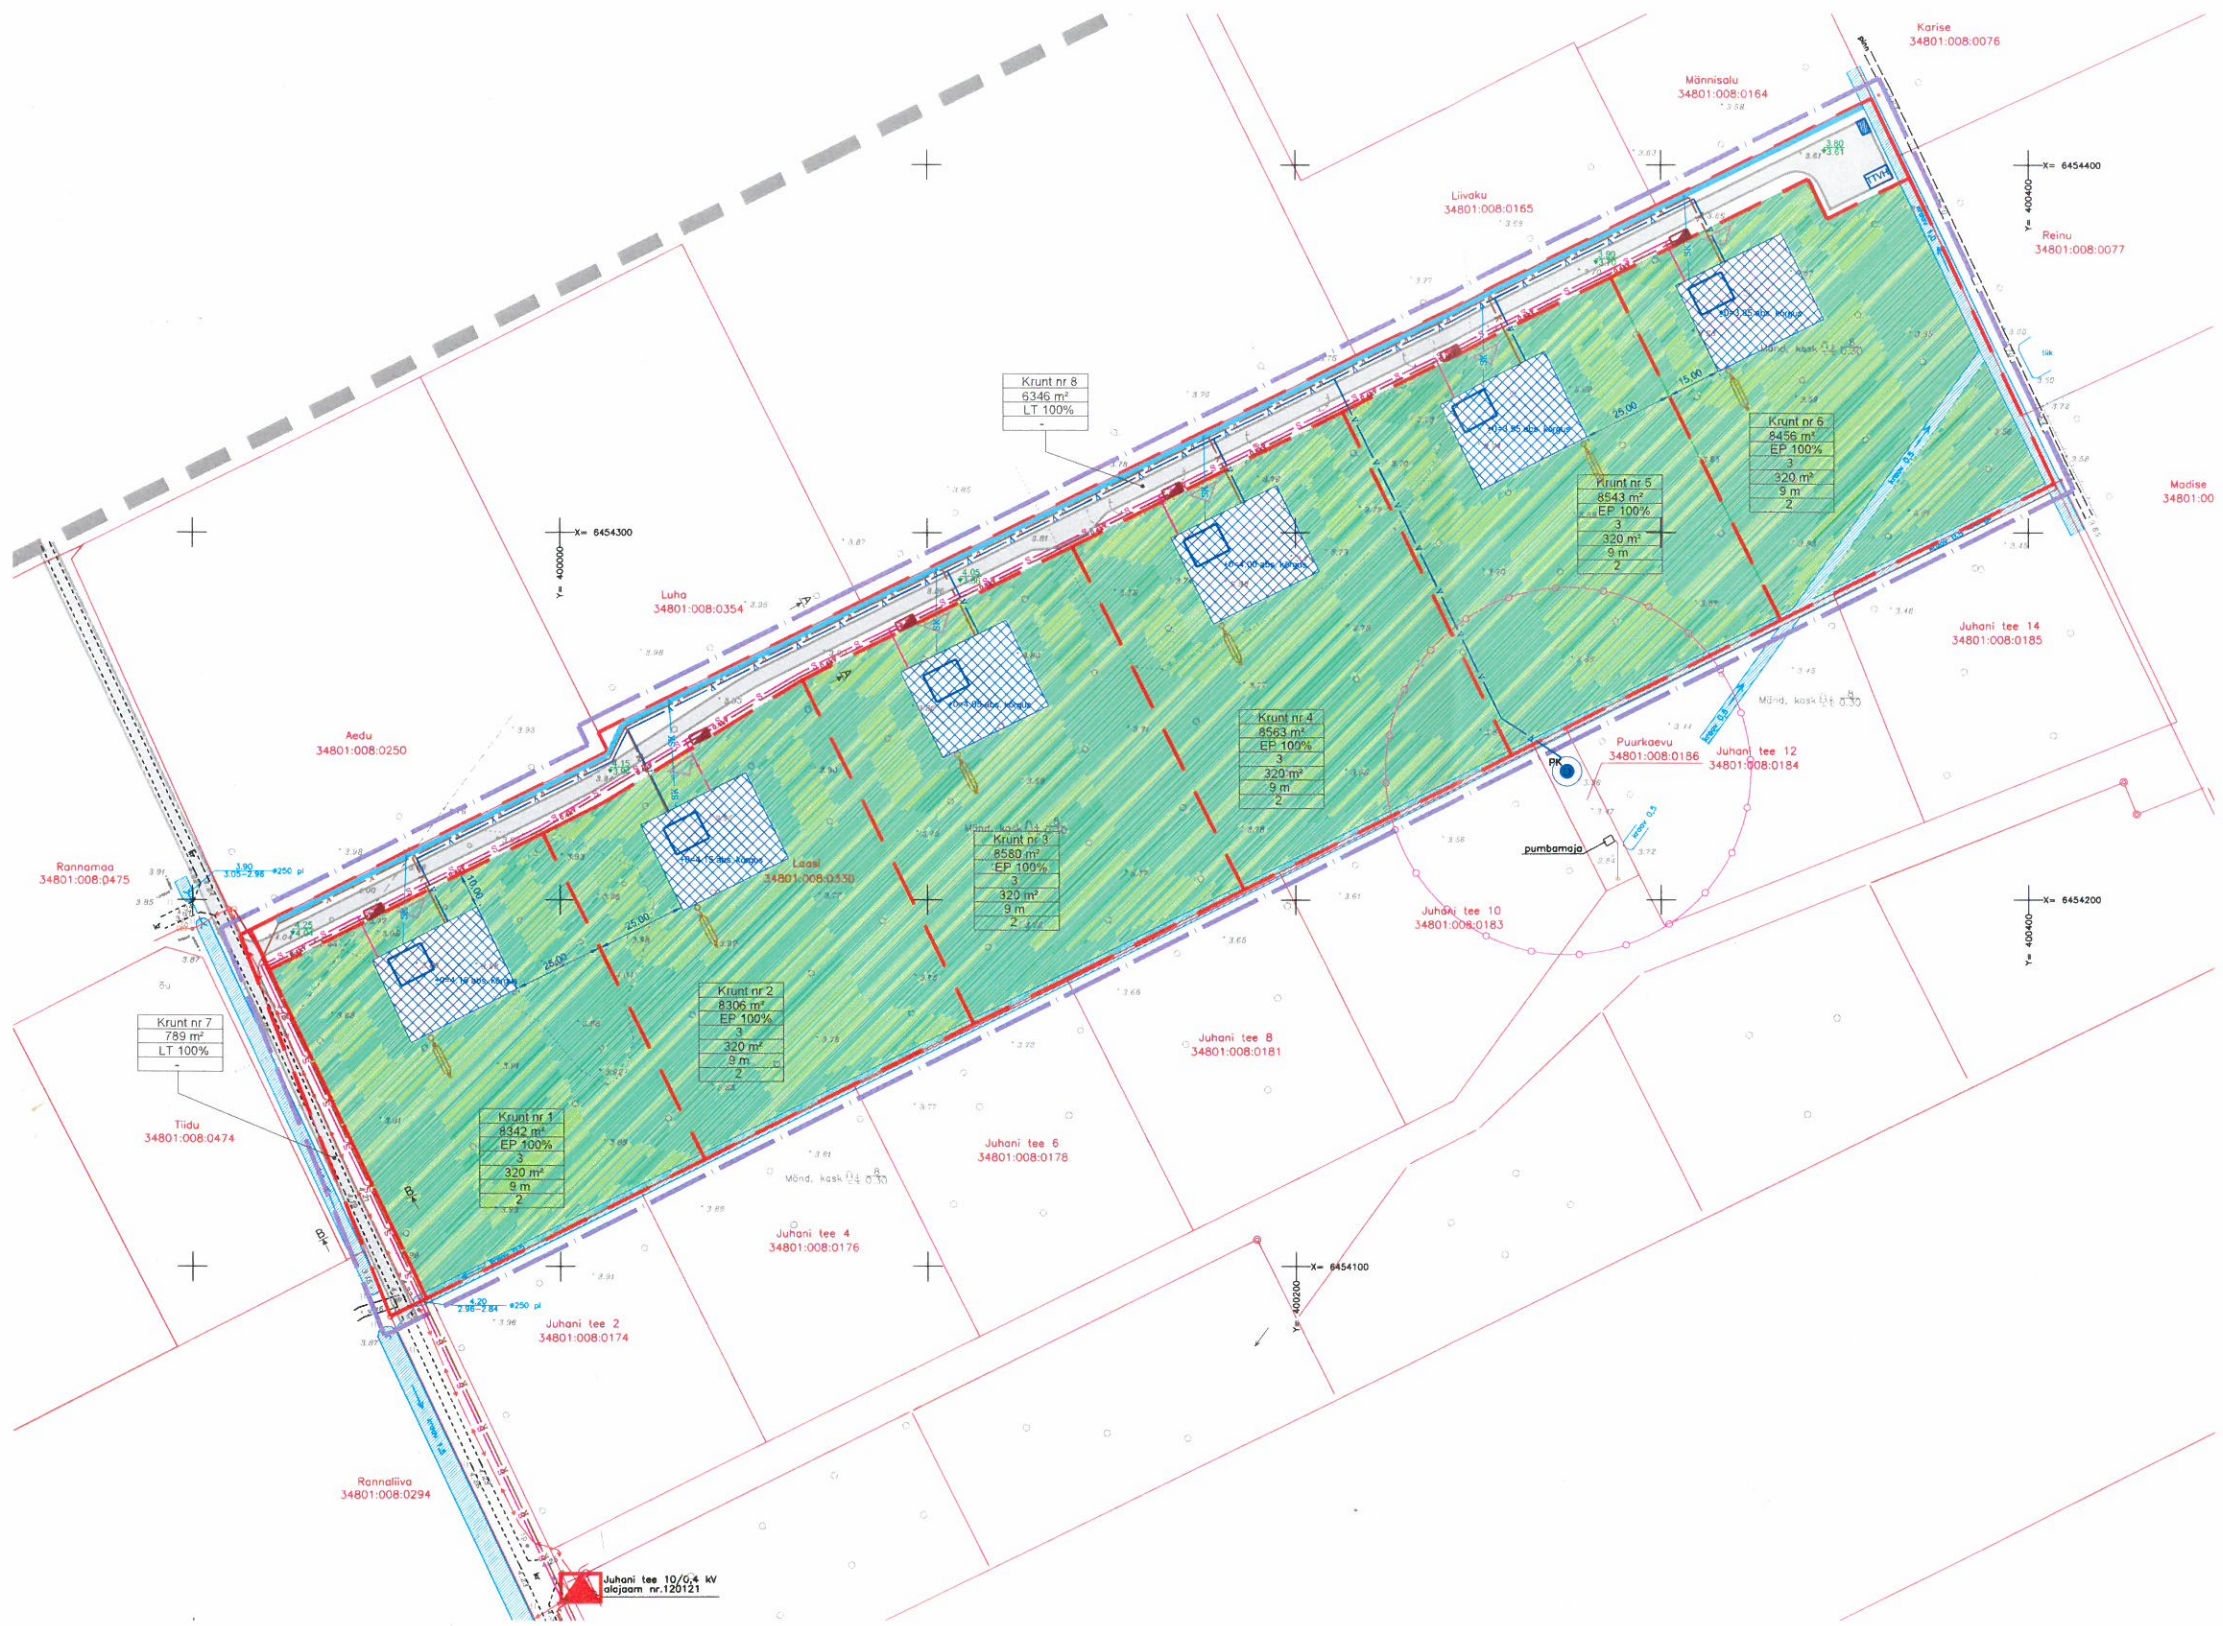


- LEPPEMÄRGID:
- PLANEERITAV ALA
  - OLEMASOLEVATE KINNISTUTE PIIRID
  - OLEMASOLEV TEE
  - PERSPEKTIVNE AVALIKU KASUTUSEGA TEE
  - OLEMASOLEV KRAAVITUS
  - OL OLEV PUURKAEV
  - OL OLEVA PUURKAEVU SANITAARKAITSETSOON
  - OL OLEV ALAJAAM
  - KAVANDATUD KRUNDI PIIR
  - PLANEERITUD JUURDEPÄÄSU TEE
  - KAVANDATUD JUURDEPÄÄSU KRUNDILE
  - PLANEERITUD HOONESTATAV ALA
  - UUE ELUHOONE ORIENTEERUV ASUKOHT
  - PLANEERITUD SÄILITATAV METSALA
  - OLEMASOLEV MADALPINGE MAKAABEL
  - PLANEERITUD ELEKTRI LIITUMISKILP
  - PLANEERITUD MADALPINGE MAKAABEL
  - PLANEERITUD VEETORUSTIK
  - PLANEERITUD SIDETRASS
  - PERSPEKTIVNE KANALISATSIOONI TORUSTIK
  - OMAPUHASTI KOOS IMPEENRAGA SOOVITUSLIK ASUKOHT PLANEERITUD
  - PLANEERITUD LIIGVEE TORU
  - PLANEERITUD TEEKRAAV
  - TEE PLAN. ORIENTEERUV ABS KÕRGUS
  - MAAPINDA OL OLEV ABS KÕRGUS
  - HOONE ORIENTEERUV SIDUMISKÕRGUS
  - TULETORJE VEEVÕTU MAHUTI
  - PLANEERITUD PRÜGIMAJA
  - KRUNDI NIMETUS
  - KRUNDI PINDALA
  - KRUNDI EHTUSTATAVE
  - MAKS. HOONETE ARV KRUNDILE
  - MAKS. EHTUSALUNE PINDALA
  - HOONE MAKS. KÕRGUS
  - HOONE MAKS. KÕRRUSELUS

KRUNTIDE JUURDEPÄÄSUTEE RISTPROFIIL A-A  
M 1:100

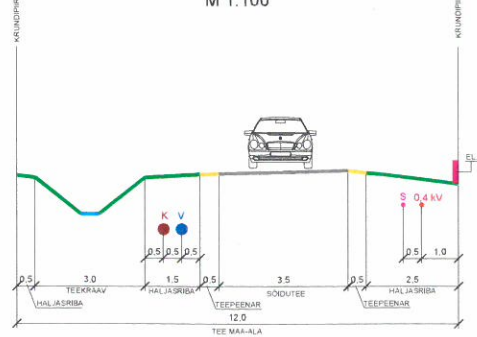

LASELJA TEE SOOVITUSLIK RISTPROFIIL B-B  
M 1:100

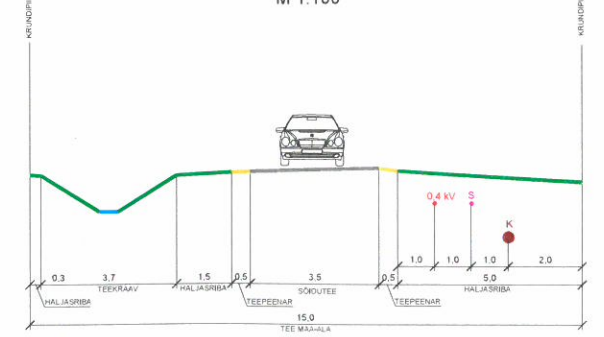

MÄRKUSED: 1. JOONISEL KUJUTATUD RUUMILAHENDUS ON TINGLIK JA TÄPISUSTATKSE EHTUSPROJEKTIDEGA  
2. JOONISTE JUURDE KÜLALUB LAHUTAMATU OSANA SELETUSKIRI  
3. JOONISTE VÄLJATRÜKID ON VALGUS- JA NISKUSTUNDLIKUD

Proj. nr.	0111-03	Teema	KAARMA VALLAVALITSUS		
JUHATAJA	I. HÄMMIST	STAAD.	LEHT		
KOOSTAS	P. HEIN	PLAN.	3	5	
KUURAEV	17.01.2012	ON KLOTOID	KURESAARE ROHU TN 5		
			TEL. 453 3723		
			3006 506 4499		
			REG. NR. 1020796		
	M 1:1000		HOONESTUSE JA TRASSIDE SKHEEM		

