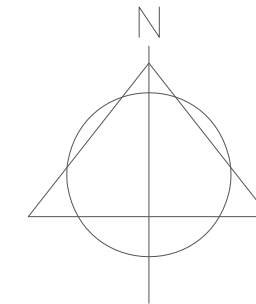
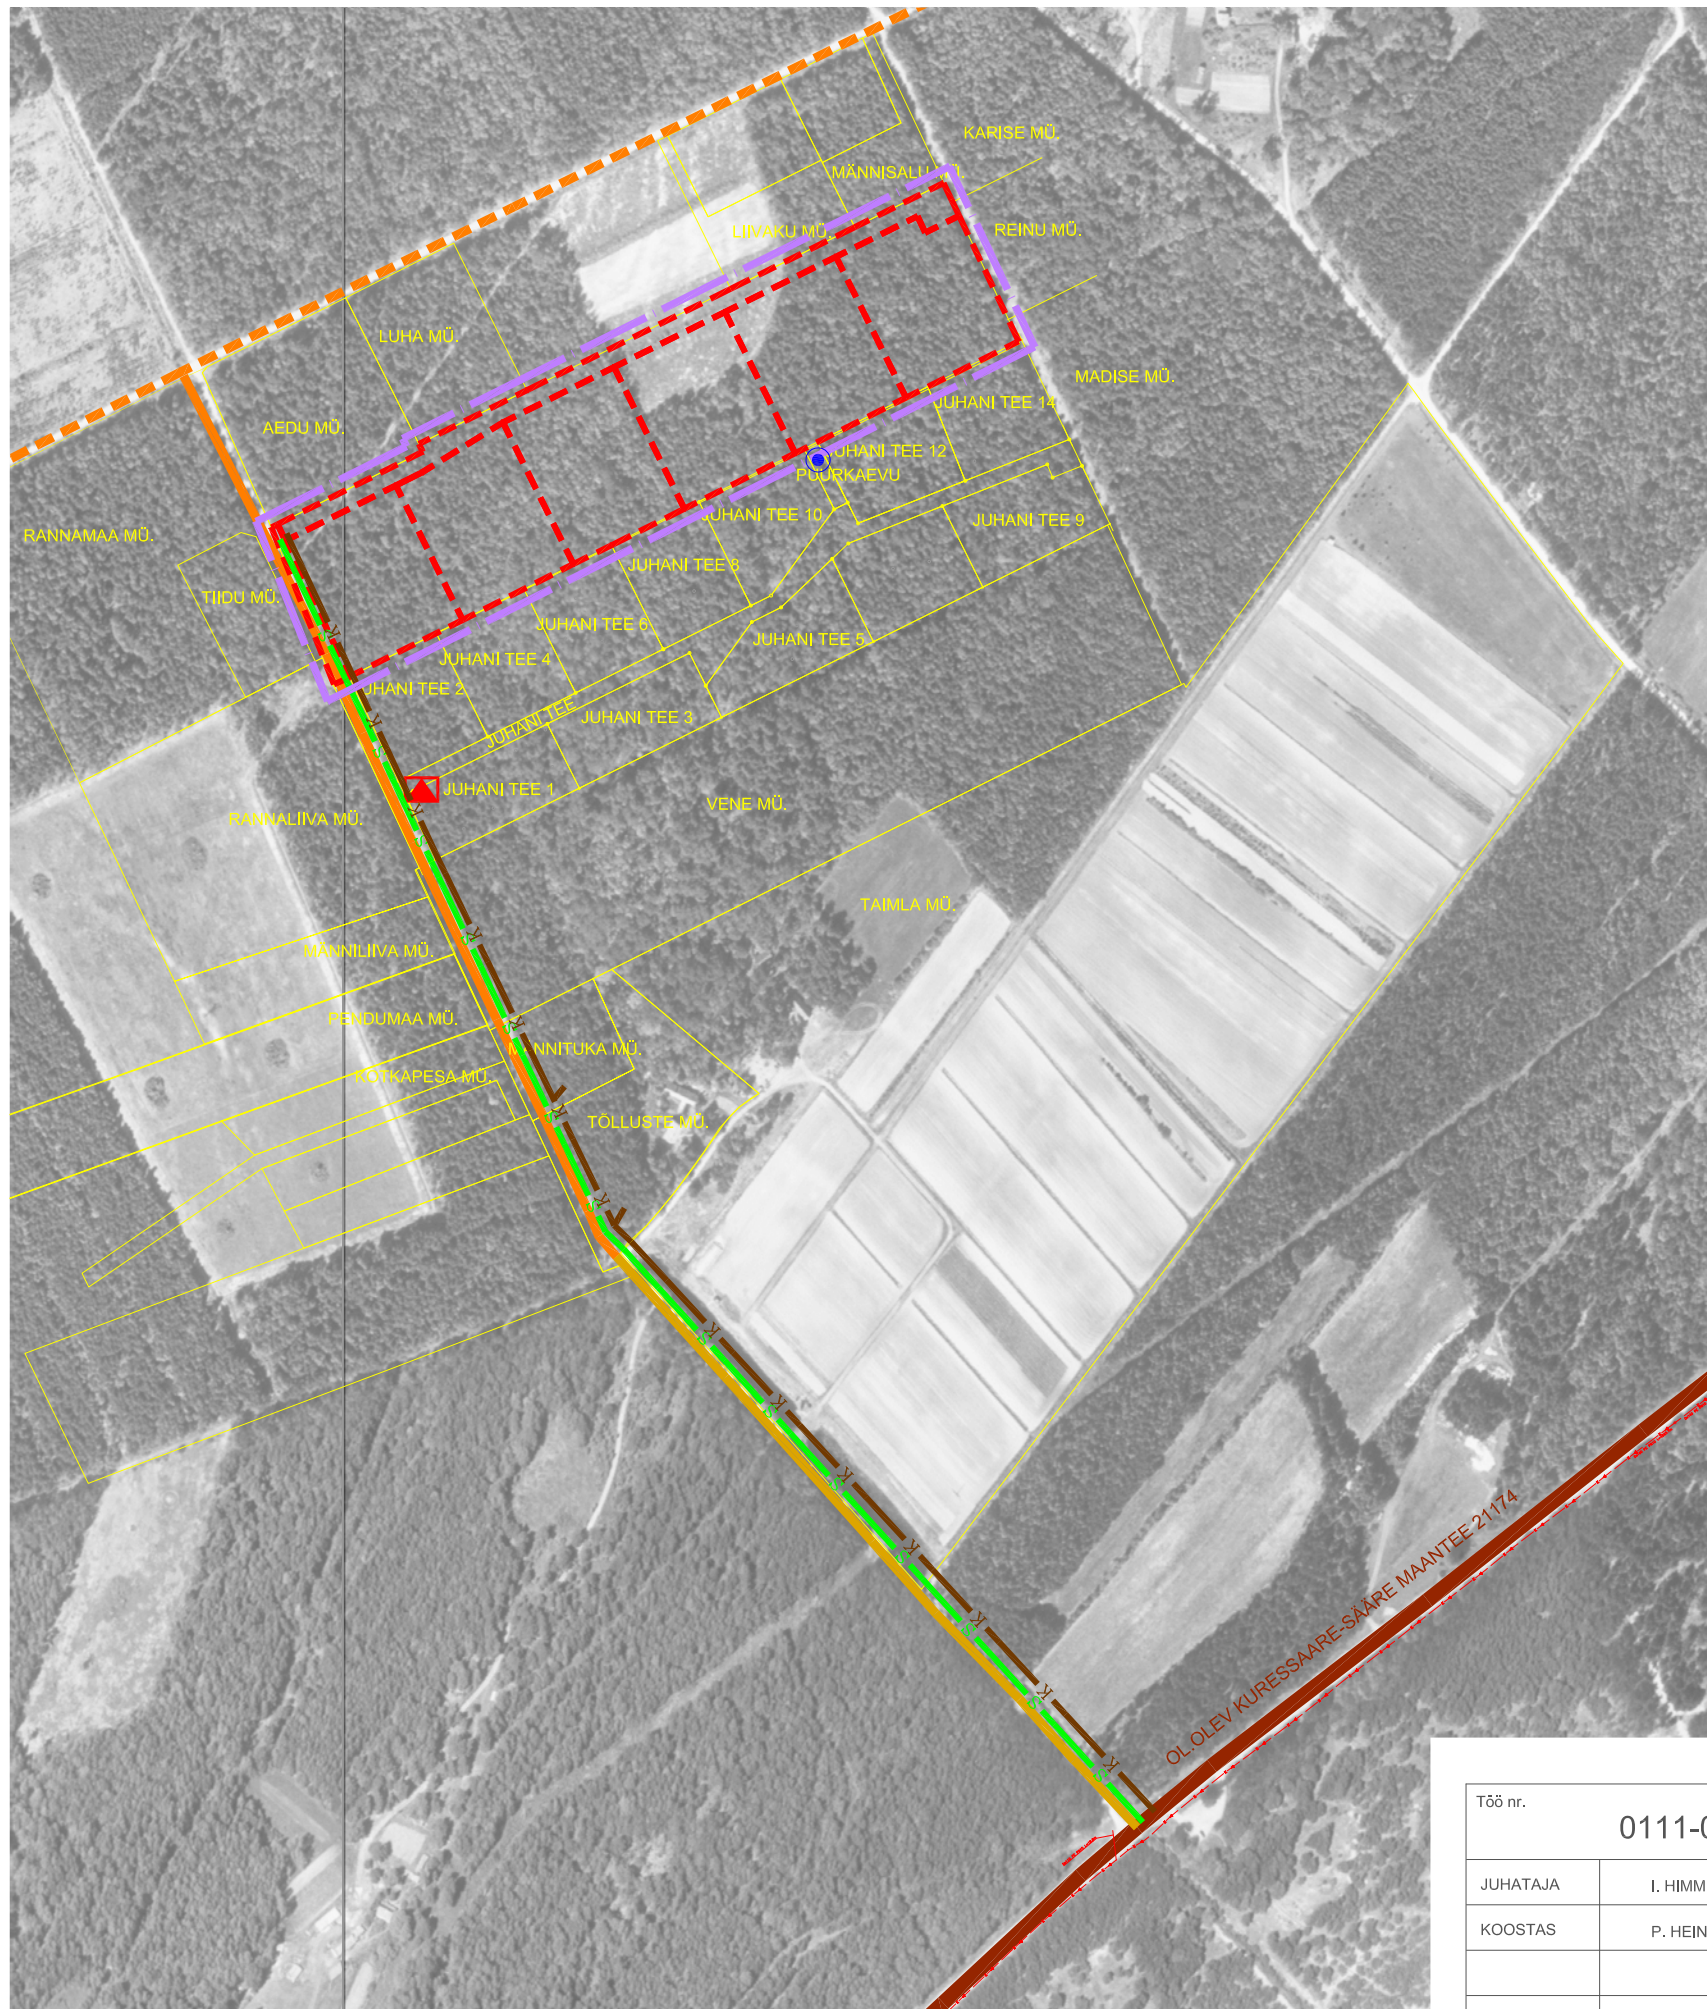

 









TEEDE NING SIDE- JA KANALISATSIOONITRASSI SKEEM



-  PLANEERITAV ALA
-  OL. OLEVA KINNISTU PIIR
-  KAVANDATUD KRUNDI PIIR
-  OL. OLEV PUURKAEV
-  OL. OLEV ALAJAAM
-  OL. OLEV KUESSAARE-SÄÄRE MAANTEE 21174
-  OL. OLEV MUNITSIPAALTEE
-  PLANEERITUD AVALIKU KASUTUSEGA TEE
-  PERSPEKTIIVNE AVALIKU KASUTUSEGA TEE
-  PERSPEKTIIVNE KANALISATSIOONITRASS
-  PLANEERITUD SIDETRASS

- MÄRKUSED: 1. JOONISEL KUJUTATUD RUUMILAHENDUS ON TINGLIK JA TÄPSUSTATAKSE EHITUSPROJEKTIDEGA
 2. JOONISTE JUURDE KUULUB LAHUTAMATU OSANA SELETUSKIRI
 3. JOONISTE VÄLJATRÜKID ON VALGUS- JA NIISKUSTUNDLIKUD

Töö nr.		0111-03	Tellija			KAARMA VALLAVALITSUS		
JUHATAJA	I. HIMMIST		KAARMA VALD MÄNDJALA KÜLA LAASI MÜ. DETAILPLANEERING	STAAD.	LEHT	LEHTI		
KOOSTAS	P. HEIN			PLAN.	5	5		
KUUPÄEV	31.01.2011			OÜ KLOTOID KUESSAARE ROHU TN 5 TEL. 453 3723 GSM 508 4489 REG. NR. 10207096				
M 1:5000			TEEDE NING SIDE- JA KANALISATSIOONITRASSI SKEEM					