


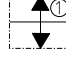
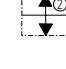




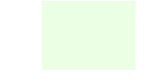
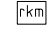
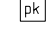









# TINGMÄRGID


-  planeeritava ala piir
-  planeeritava kinnistu piir
-  naaberkiinnistu piir
-  planeeritud elamu orienteeruv asukoht, katuse harjajoon ja katusekalde suund
-  planeeritud abihoone orienteeruv asukoht
-  planeeritud uute kinnistute piirid ja piirjoonte pikkused välispiiri koordinaadid asuvad tabelis 1
-  planeeritud uute kinnistute pindalad
-  planeeritud uute kinnistute numbrid
-  planeeritud ehituskrunt(katastriüksus) ja piirjoonte pikkused koordinaadid asuvad tabelis 1
-  planeeritav maatulundusmaa
-  planeeritud reovee kogumismahuti
-  planeeritud puurkaevu orienteeruv asukoht
-  perspektiivne veetrass vastavalt Kaarma valla ühisveevärgi ja -kanalisatsiooni arengukavale 2006-2018
-  perspektiivne kanalisatsioonitrass vastavalt Kaarma valla ühisveevärgi ja -kanalisatsiooni arengukavale 2006-2018
-  perspektiivne tuletõrjehüdrant
-  planeeritud elektrikaablitrassi ja liitumiskapi orienteeruv asukoht
-  alajaam
-  juurdepääsutee (servituudivajadusega)
-  olemasolev teeservituut

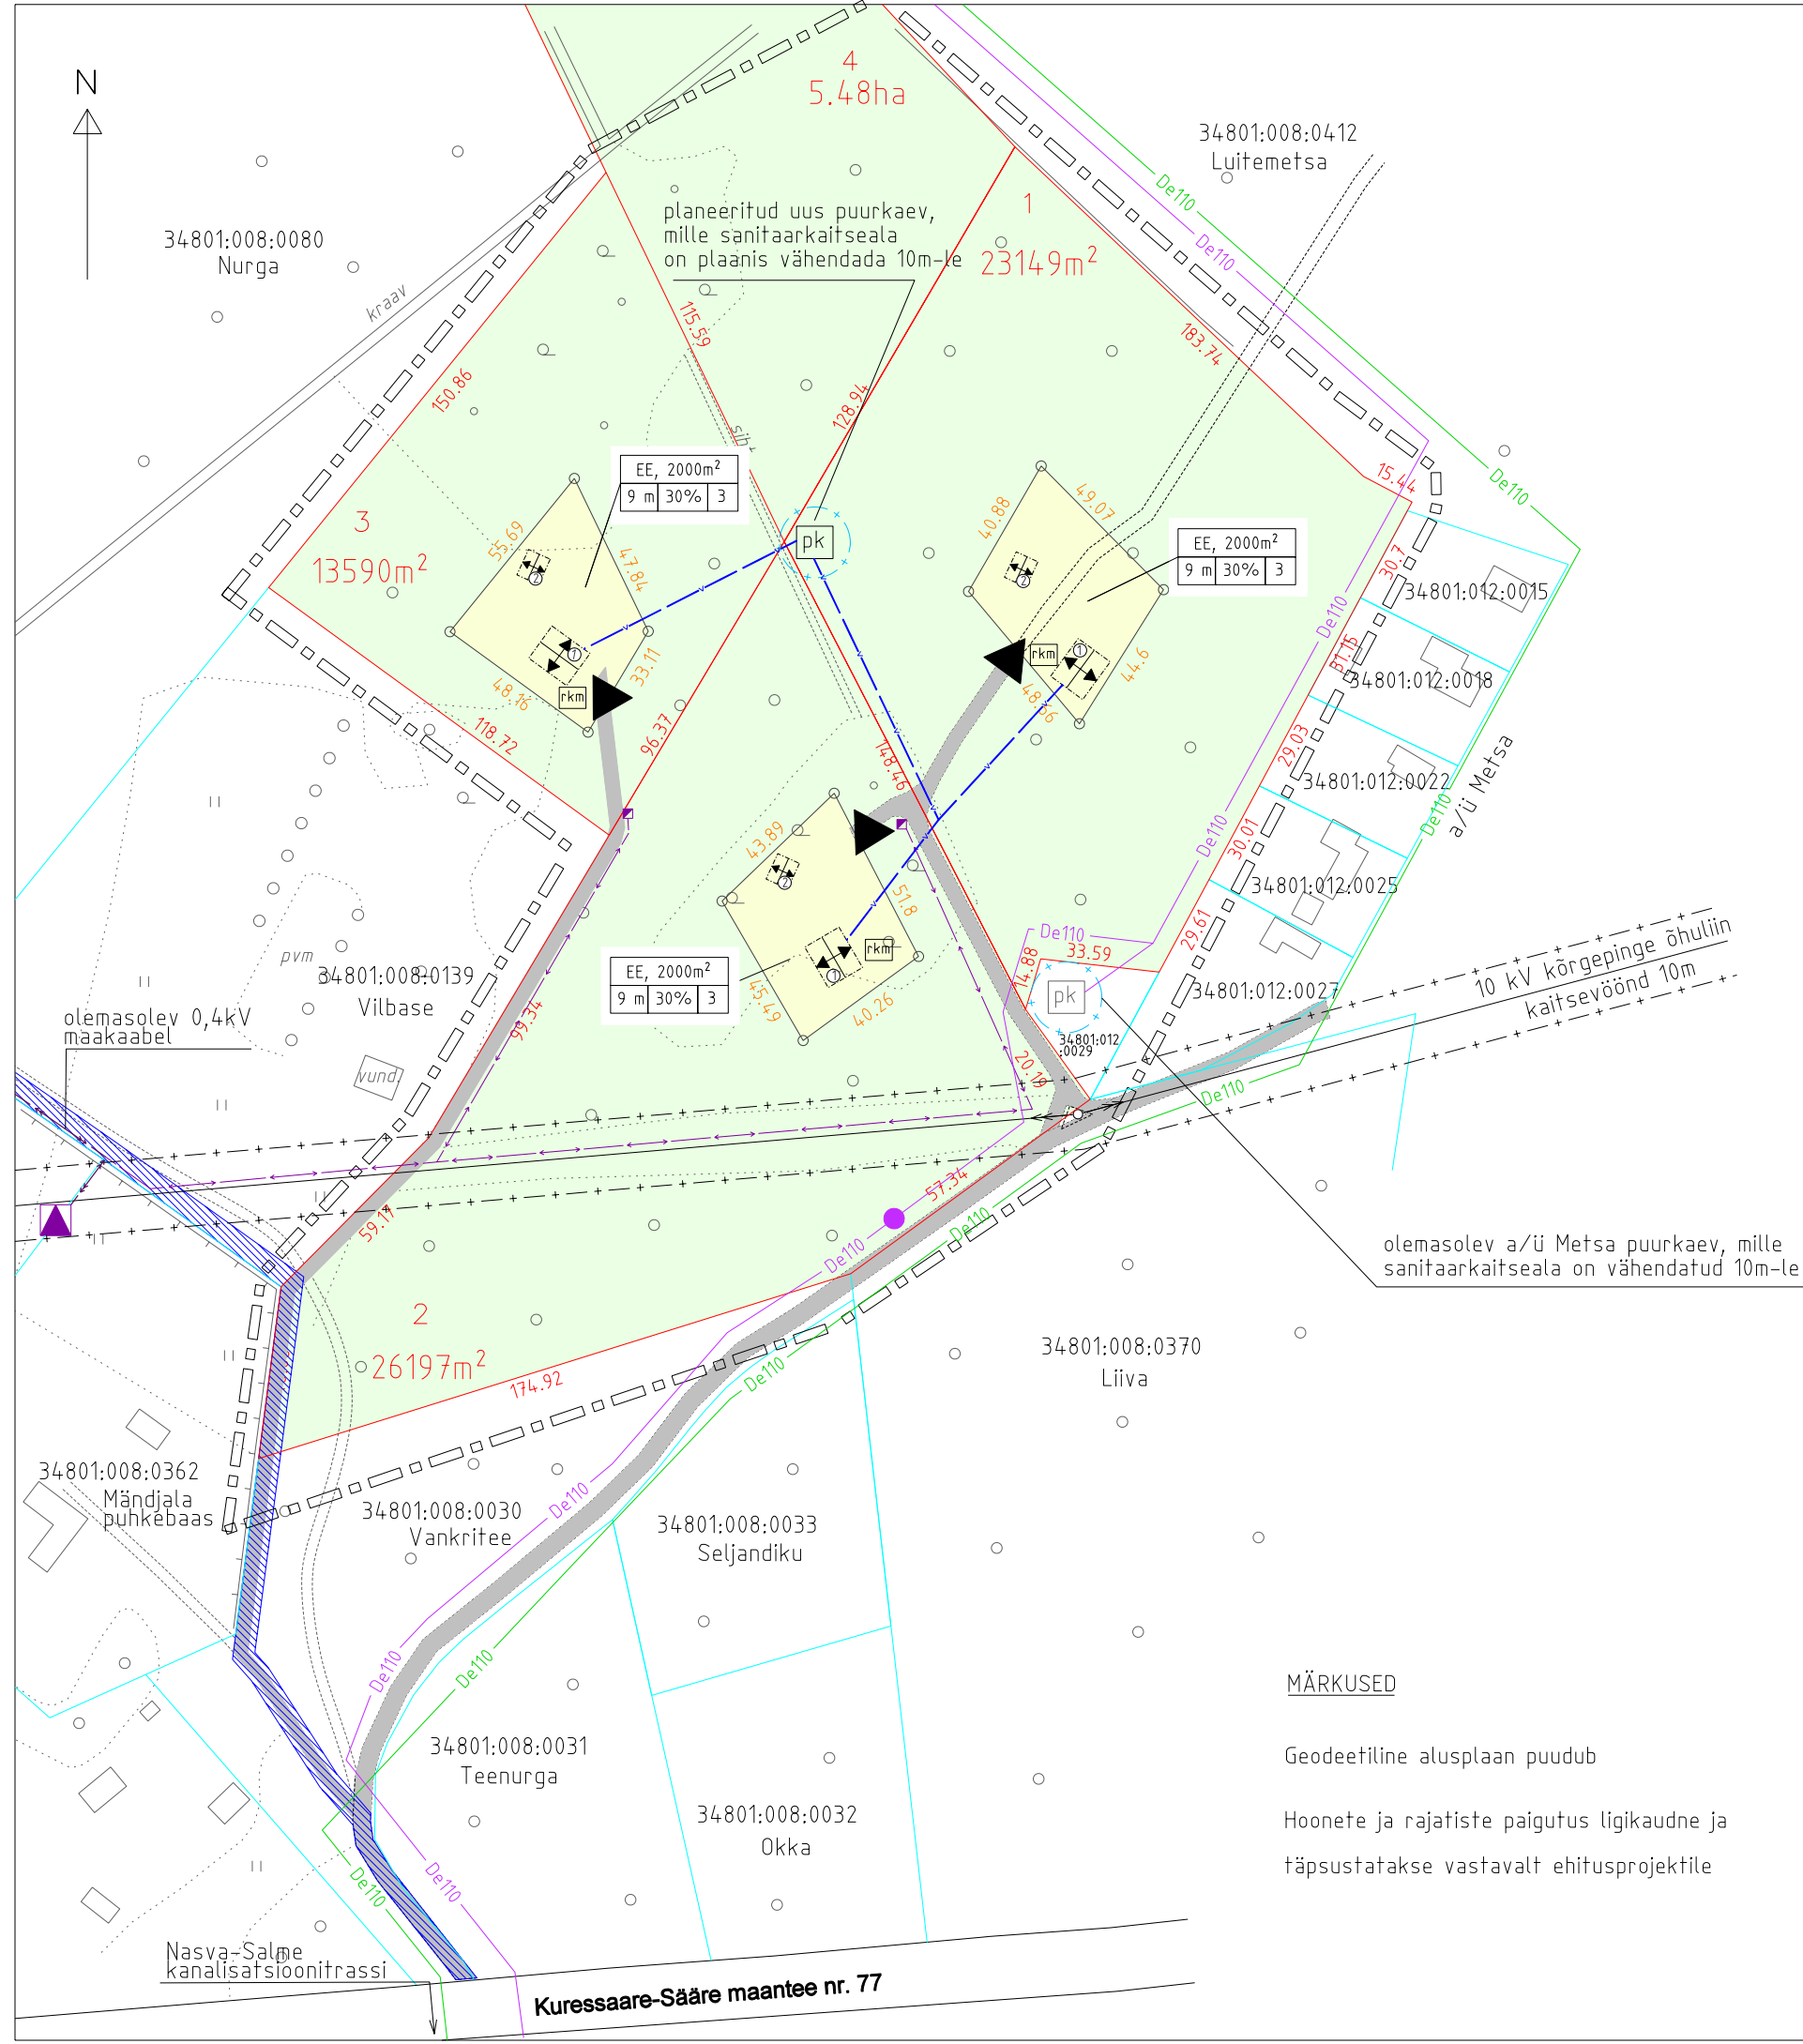
a			
b	c	d	

**EHITUSÕIGUSE TABEL**  
 a - SIHTOTSTARVE EE=elamumaa, PINDALA  
 b - HOONETE LUBATUD max KÕRGUS  
 c - KRUNDI max TÄISEHITUSE PROTSENT  
 d - HOONETE max ARV KRUNDIL  
 juurdepääs krundile

## MÄRKUSED

Geodeetiline alusplaan puudub  
 Hoonete ja rajatiste paigutus ligikaudne ja täpsustatakse vastavalt ehitusprojektile

		Tellija: VELJO KIRS	
Tolli 7 Kuessaare 93813 MTR reg. EEP-000021		KAARMA VALD MÄNDJALA KÜLA RÄVANDI KINNISTU katastriüksus 34801:008:0142	
Vastutav :	A.Abna	08.11.06	LEHT 2
Koostas :	A.Abna	08.11.06	LEHTI 2
PLANEERIMISLAHENDUS			M 1:2000



34801:008:0080  
Nurga

34801:008:0412  
Luitemetsa

planeeritud uus puurkaev, mille sanitaarkaitseala on plaanis vähendada 10m-le  
23149m²

13590m²

EE, 2000m²  
9 m 30% 3

EE, 2000m²  
9 m 30% 3

34801:008:0139  
Vilbase

34801:008:0370  
Liiva

34801:008:0362  
Mändjala puhkebaas

34801:008:0030  
Vankritee

34801:008:0033  
Seljandiku

34801:008:0031  
Teenurga

34801:008:0032  
Okka

Nasva-Salme kanalisatsioonitrassi

Kuessaare-Sääre maantee nr. 77

olemasolev a/ü Metsa puurkaev, mille sanitaarkaitseala on vähendatud 10m-le

10 kV kõrgepinge õhuliin  
kaitsevöönd 10m