


### TINGMÄRGID

- PLANEERINGUALA PIIR (ca 2,3 ha)
- KINNISTU PIIR
- UUTE MAAÜKSUSTE VAHELISED PIIRID
- RIIGIMAANTEE
- MAANTEE KAITSEVÖÖNDI PIIR (50 m äärmise sõidurea teljest)
- MAANTEE SANITAARKAITSEVÖÖNDI PIIR (60 m äärmise sõidurea teljest)
- EHITUSKEELU ALA
- PLANEERITAV HOONESTUSALA
- KALLASRADA (4 m tavaveepiirist)
- VEEKAITSEVÖÖNDI PIIR (10 m tavaveepiirist)
- KALDA EHITUSKEELUVÖÖNDI PIIR (25 m tavaveepiirist)
- KALDAULATUS (50 m tavaveepiirist)

- METSA ALA
- PÕOSASTIK, VÕSA
- PLANEERITAV LIIVARAND
- KARJÄÄRINÖLV
- PLANEERITAV KARJÄÄRINÖLV
- OLEMASOLEV 10 KV ELEKTRI ÕHULIIN (kaitsevöönd 10 m mõlemale poole liini telge)
- LIKVITEERITAV 0.4 KV ELEKTRI ÕHULIIN (asetatakse 0,4 kv maakaabliga)
- PLANEERITAV 0,4 KV ELEKTRI MAAKAABEL (kaitsevöönd 1 m mõlemale poole kaablit)
- PLANEERITAV KRUISEKATTEGA ALA
- OLEMASOLEVAD TEED
- PLANEERITAV OL.OLEVA TEE AVALIK KASUTUS
- PLANEERITAVAD PEAMISED JALGRAJAD
- PLANEERITAV ELEKTRIKILP
- PLANEERITAVAD PARKLAD
- PLANEERITAV PAVILJON PIKNIKU VARJUALUNE
- PLANEERITAV VAATLUSTORN
- PLANEERITAV MÜÜGI JA TEENINDUSHOONE + WC JA DUŠŠ
- PLANEERITAV LAULULAVA
- PLANEERITAV LÖKKEPLATS ISTEPAKKUDEGA
- TELK
- PLANEERITAV PRÜGIKAST
- PLANEERITAV PRÜGIKONTEINER
- PLANEERITAVAD KONTEINER KÄIMLAD
- PLANEERITAV KIIK
- PLANEERITAVAD RIPKARUSELL
- PLANEERITAV VÕRKPALLIVÄLJAK
- PLANEERITAV PAADISILD
- PLANEERITAV ISTEPINK
- PLANEERITAV KANAL. KOGUMISMAHUTI (5 m³)
- FOTODE VAATE SUUNAD

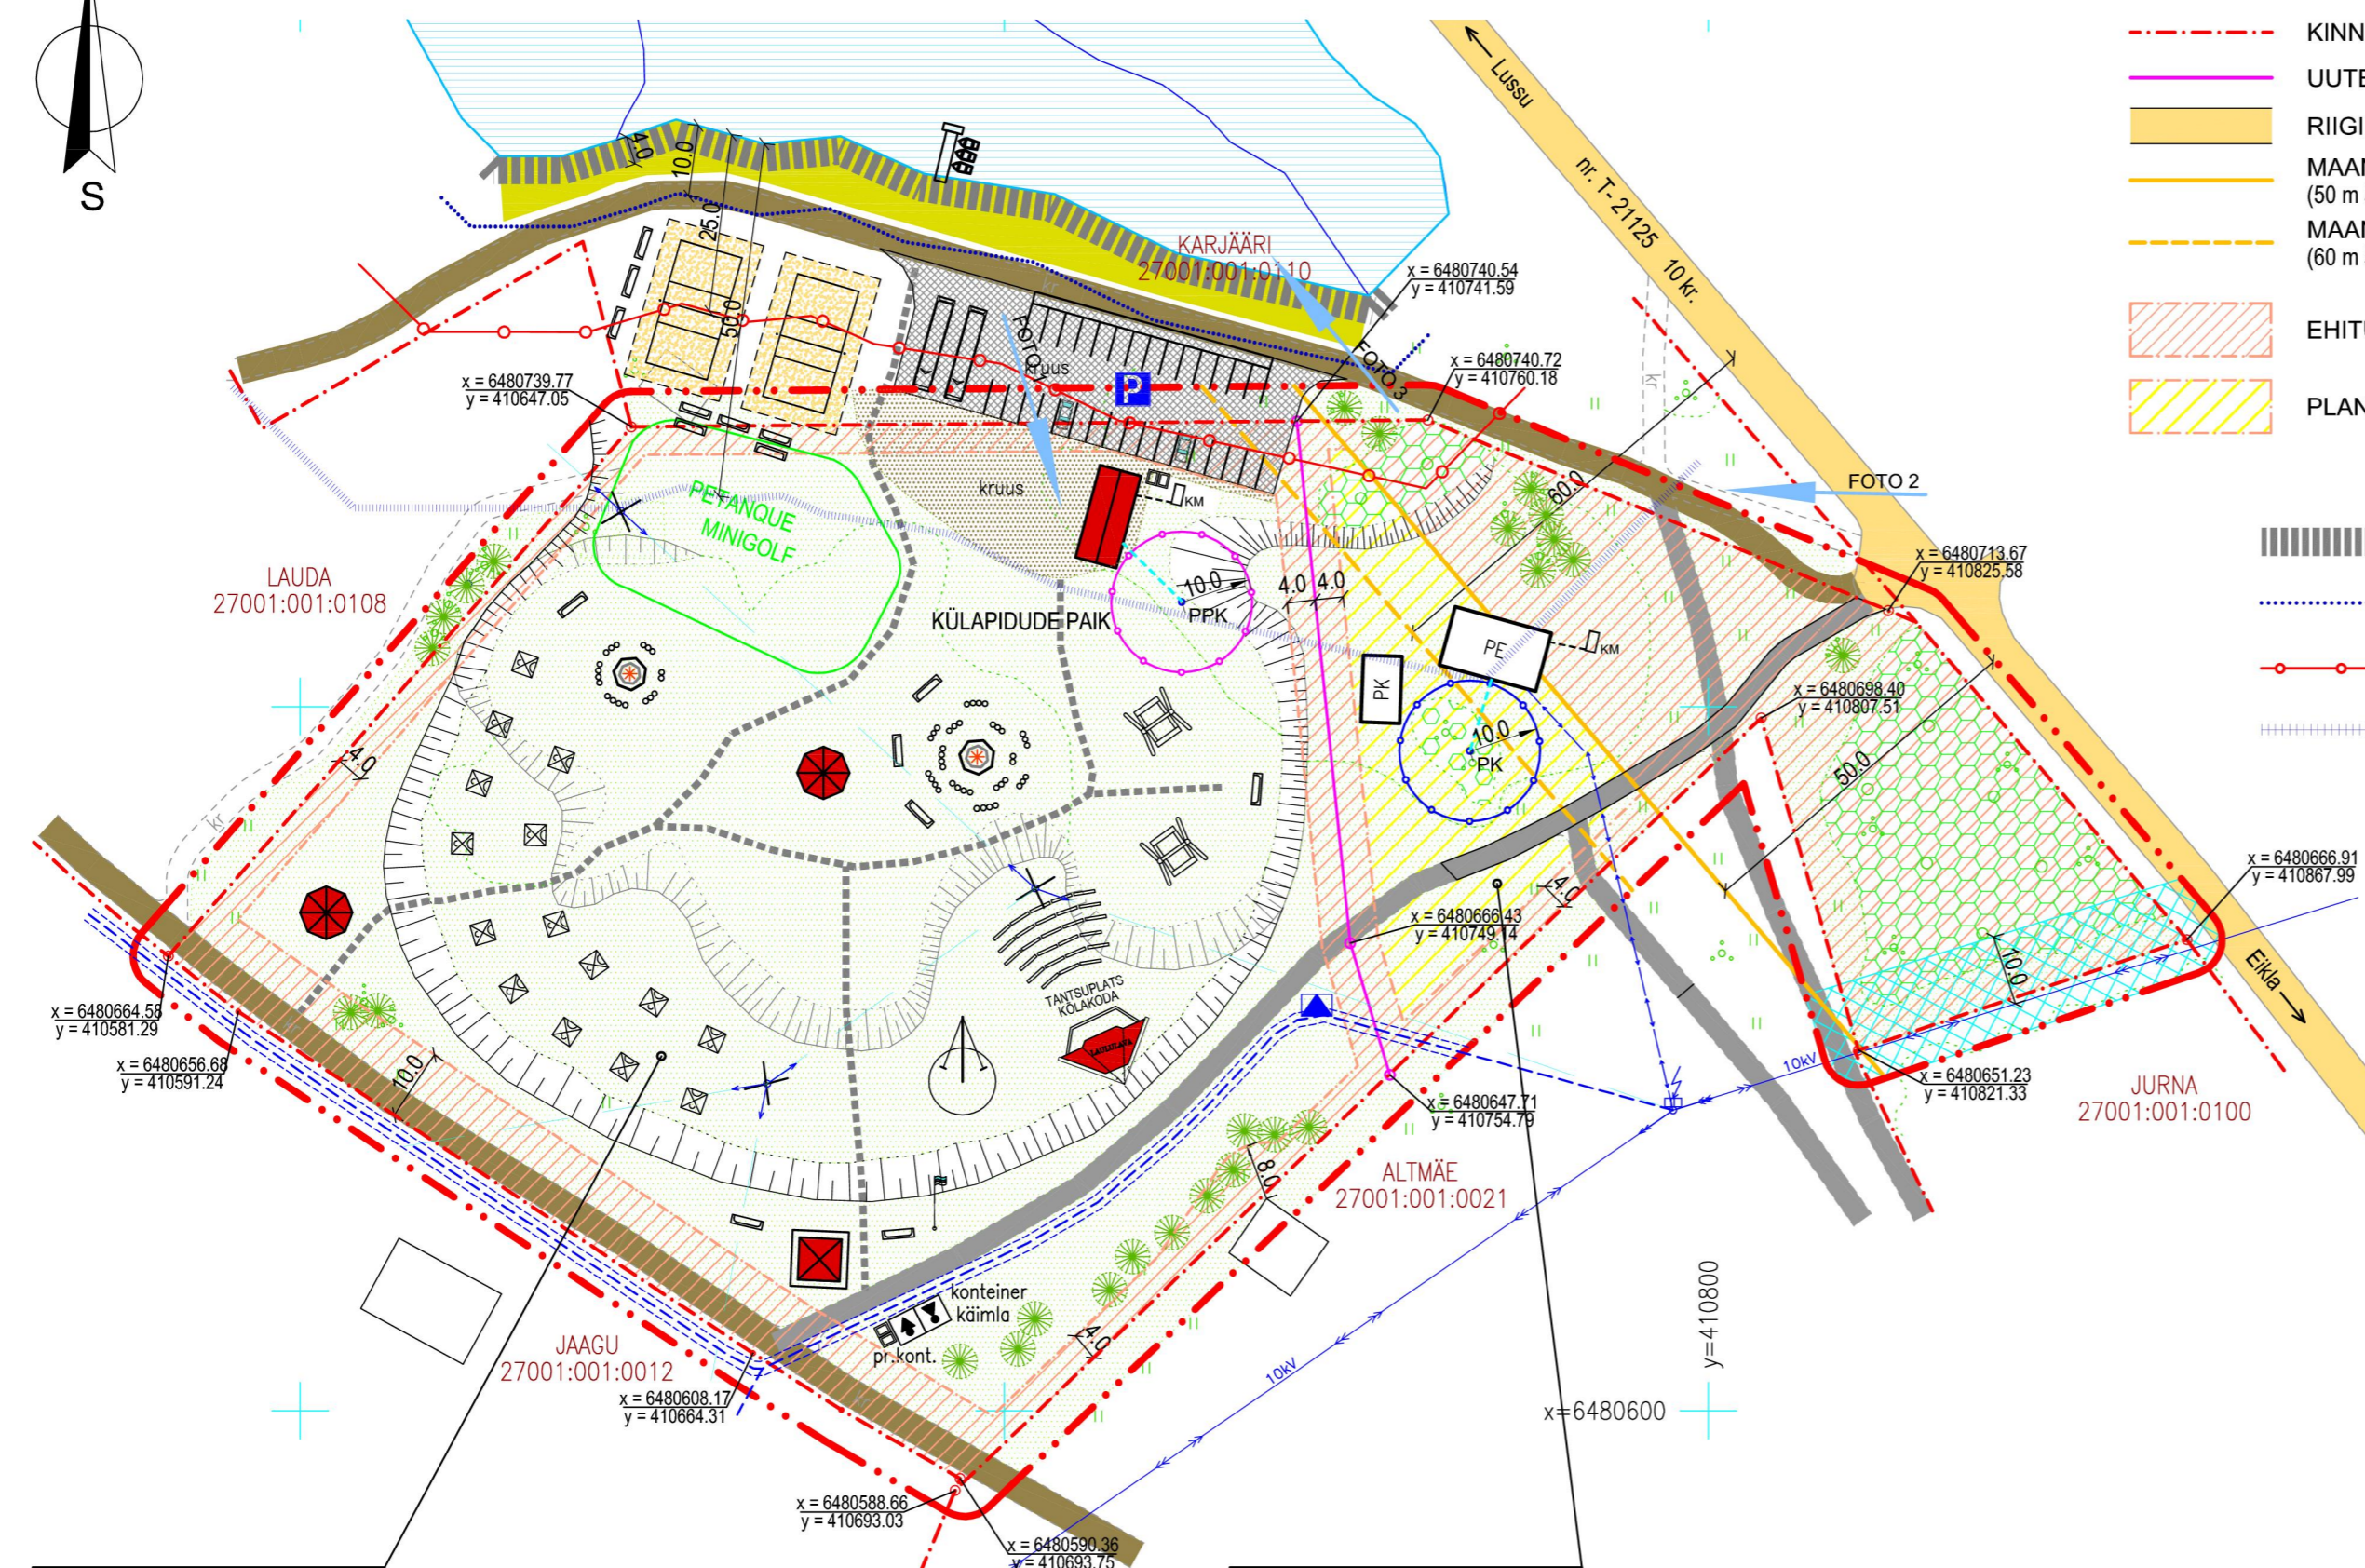

100% PL		
6	240	5

"KODA" 1,7 ha

100% EP		
8	240	3

"KOOLI" 0,61 ha  
Hoonestusala ca 1700 m²

### MAAKASUTUSE SIHTOTSTARVE

- EP PEREELAMU MAA
- PL PUHKERAJATISE MAA

KRUNDI KASUTAMISE SIHTOTSTARVE VÕI SIHTOTSTARBED		
HOONETE LUBATUD KÕRGUS	HOONETE LUBATUD SUURIM EHITUSE-ALUNE PIND	HOONETE LUBATUD ARV

- OLEMASOLEV PUURKAEV 10 m hooldusalaga
- PLANEERITAV PUURKAEV 10 m hooldusalaga

TÕRISE KÜLAS JÄTKUVALT VABA M/Ü DETAILPLANEERING, Tõrise küla, Kaarma vald, Saaremaa, TÕO NR. 06 - 06

### KOOSKÕLASTUSED:

1.	2.
3.	4.
5.	6.

MÄRKUS. Krundil on põhifunktsiooni teenendamiseks lubatud teed, parkimine ja tehnoõrgud. Põhiootstarbe kõrval võib projekteerimistingimustega lubada muud sihtotstarvet kuni 5% ulatuses.

Detailplani koostamisel on kasutatud OÜ Hadwest poolt detsember 2005.a. m õõdistatud "Kooli" (Tõrise küla, Kaarma vald, Saare maakond) katastriüksuse plaani M 1:2000. Koordinaadid L.Est-97 süsteemis, kõrgused BK77 süsteemis.

Autodesk Architectural Desktop 2006 Lit. 343-87437634, ArchiCAD 6.0 Lit. 112214177, AutoCAD LT Lit. 341-48226924

TELLIJA KAARMA VALLAVALITSUS	SADAMA tn.15 TELEFON: 463 2024 Reg. Nr. 10058058	KÄRDLA 92412 TELEFAX: 462 2660 REITER - EHI10058058-0001	HIIUMAA E-MAIL: dagopen@hotmail.ee Munisuskalis. - E 15/2002 E	
ARHITEKT-PLANEERIJAL J. KUUSEMETS	OBJEKT TÕRISE KÜLAS JÄTKUVALT VABA M/Ü DETAILPLANEERING Tõrise küla, Kaarma vald, Saaremaa	PROJEKTIBÜROO		
PLANEERIJAL J. KUUSEMETS	JOONIS DETAILPLAAN	TÕO NR. 06 - 06		
KOOSTAMISE KUUPÄEV 19.01.2006.a.	VÄLJATRÜKKIMISE KUUPÄEV 18.10.2006.a.	STAAD DP	LEHTI 2	LEHT 2
		MÕÖT 1 : 1000		