


Pos.	Krundi nimetus (pl. ettepanek)	Maa kasutaja või maa omanik	Maakasutuse sihtotstarve (sõnadega)	Krundi pindala m ²
1	Nõlvaku	Feliks Aulik	Elamumaa-E-100%	6361
2	Perve	Feliks Aulik	Elamumaa-E-100%	7044

SAAREMAA, KAARMA VALD,
MURATSI KÜLA, NÕLVAKU
KINNISTU DETAILPLANEERING.
KRUNTIMINE. M 1:1000

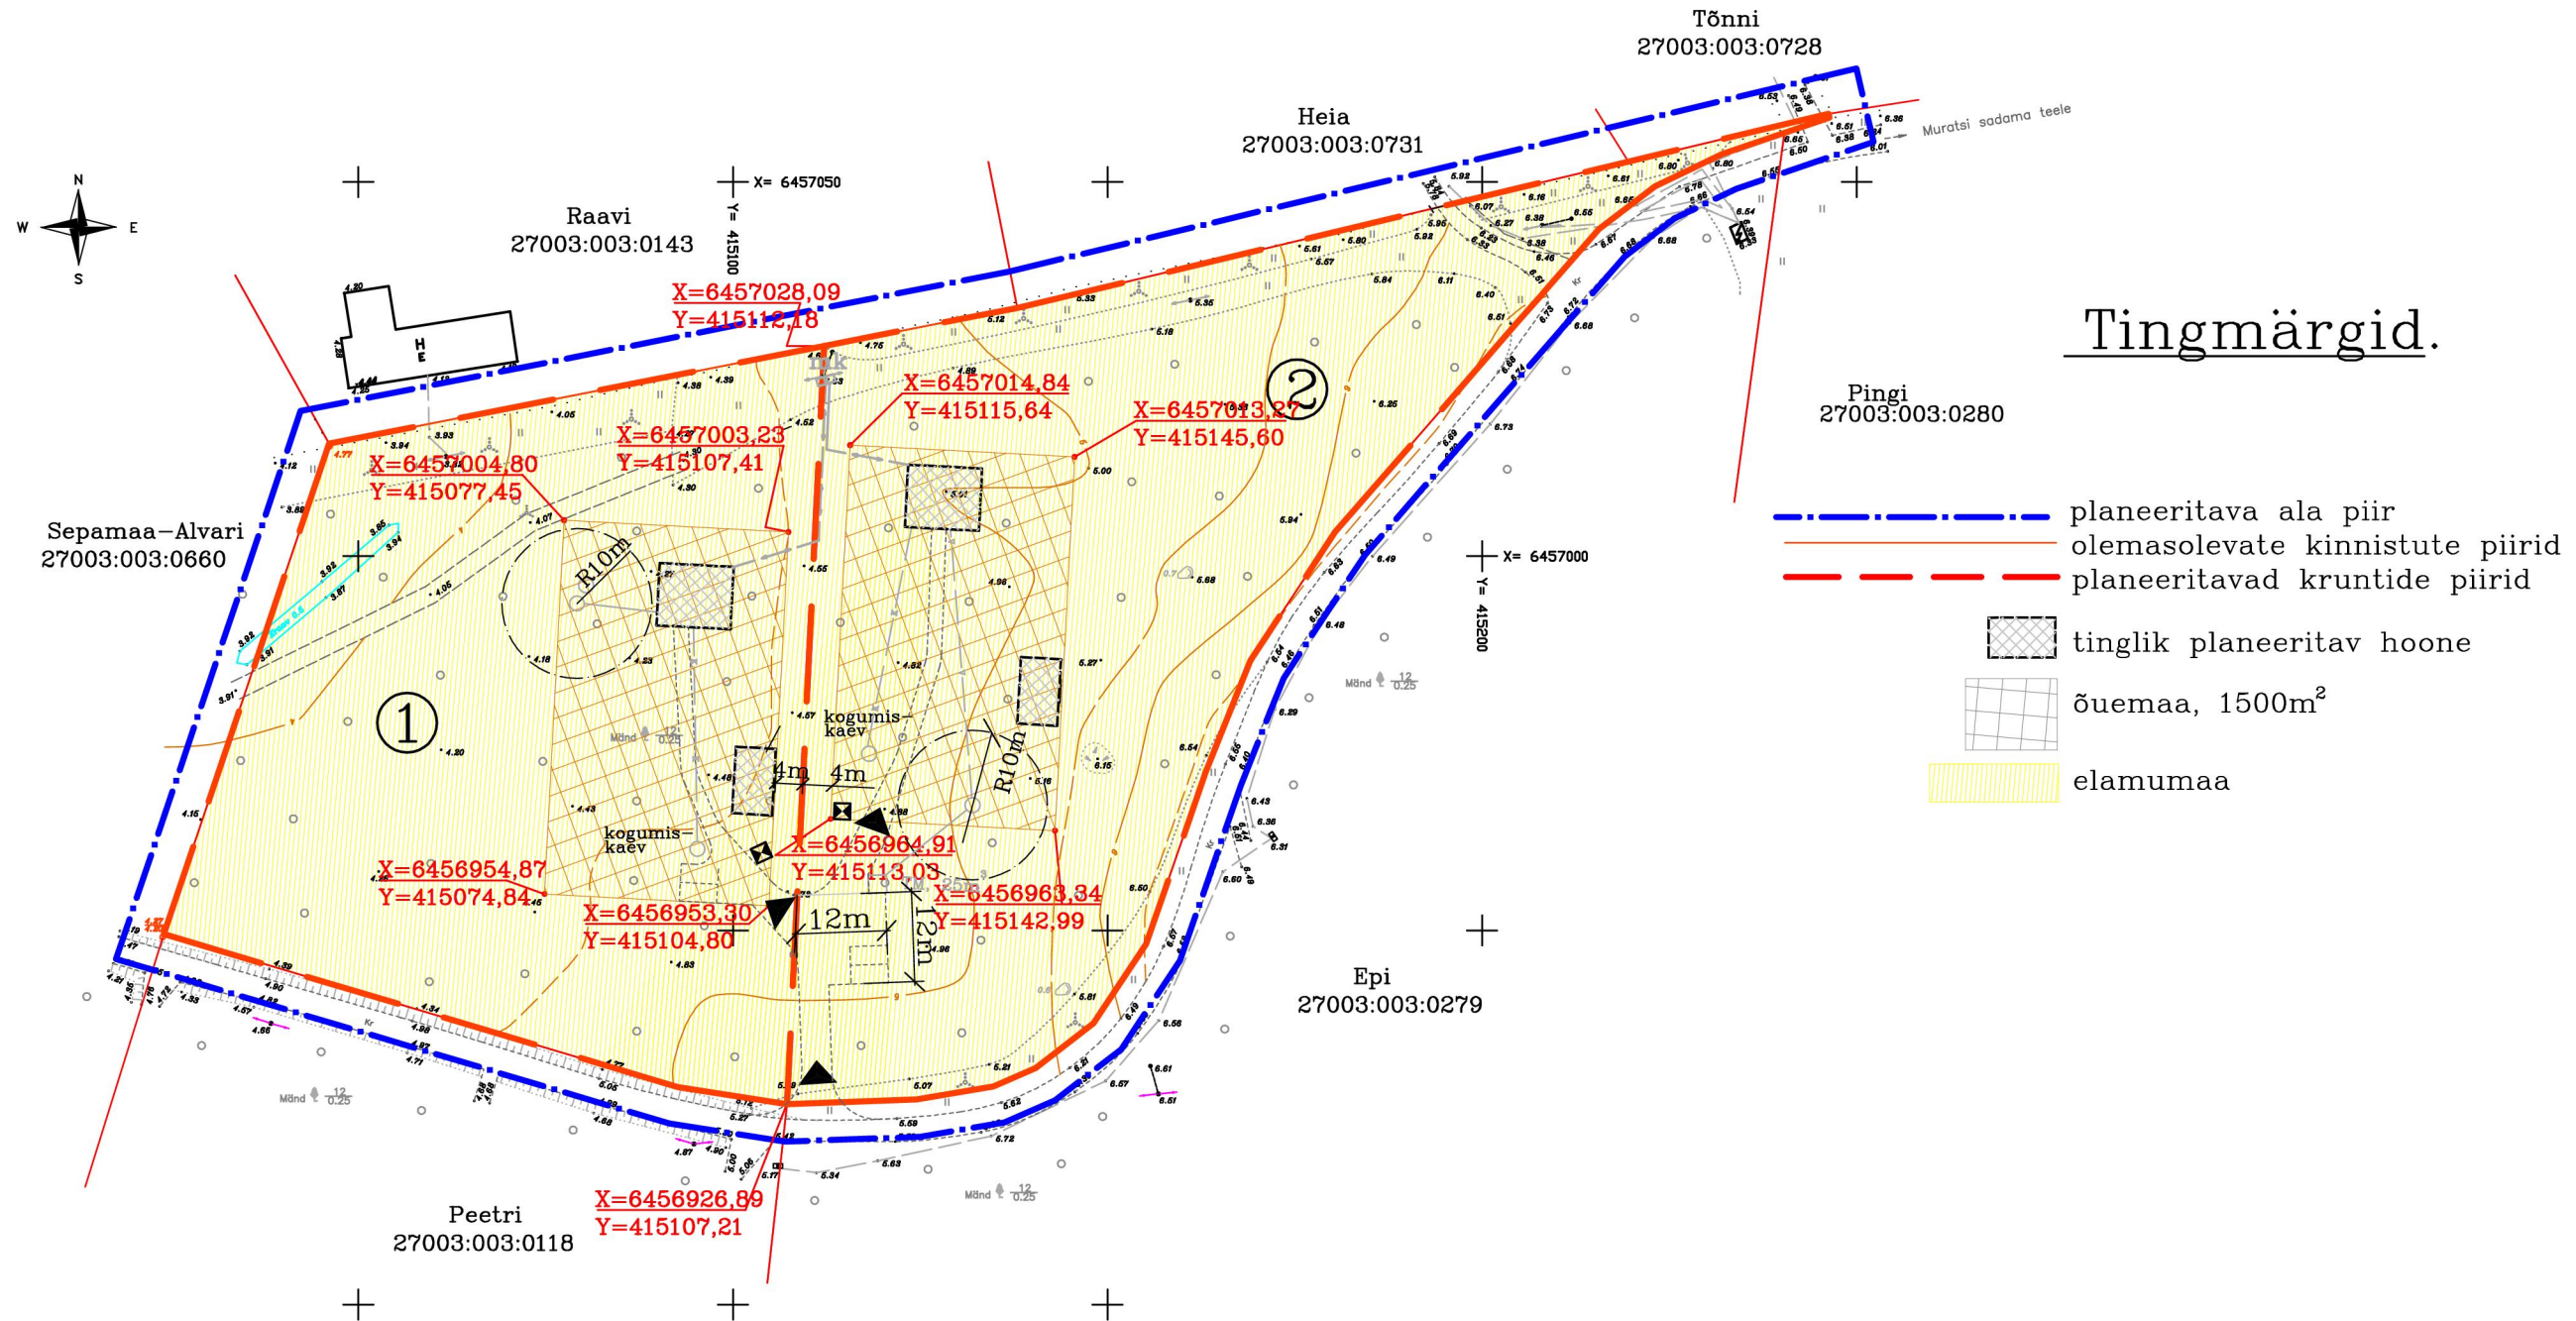

Tingmärgid.

- - - - - planeeritava ala piir
- - - - - olemasolevate kinnistute piirid
- - - - - planeeritavad kruntide piirid
- tinglik planeeritav hoone
- õuema, 1500m²
- elamumaa

Märkused.

1. Planeering on koostatud OÜ Hadwest maamöödubüroo poolt teostatud geodeetilise alusplaani, töö T-06-078, alusel.
2. Seletuskiri kuulub lahutamatu osana detailplaneeringu joonise juurde.

	KURESSAARE KOMMUNAALPROJEKT		057-06-DP	4
	Juhataja	A. Rand	Tellija: Kaarma Vallavalitsus	
Koostas	K. Keel			
			Saare maakond, Kaarma vald, Muratsi küla, Nõlvaku kinnistu detailplaneering.	DP
A	34408/1	19.02.07	Kruntimine.	1:1000
I	3923	19.02.07		