


Pos.	Krundi nimetus (pl. ettepanek)	Maa kasutaja või maa omanik	Maakasutuse sihtotstarve (sõnadega)	Krundi pindala m <sup>2</sup>
1	Nõlvaku	Feliks Aulik	Elamumaa-E-100%	6361
2	Perve	Feliks Aulik	Elamumaa-E-100%	7044

SAAREMAA, KAARMA VALD,  
MURATSI KÜLA, NÕLVAKU  
KINNISTU DETAILPLANEERING.  
PLANEERINGU LAHENDUS. M 1:1000

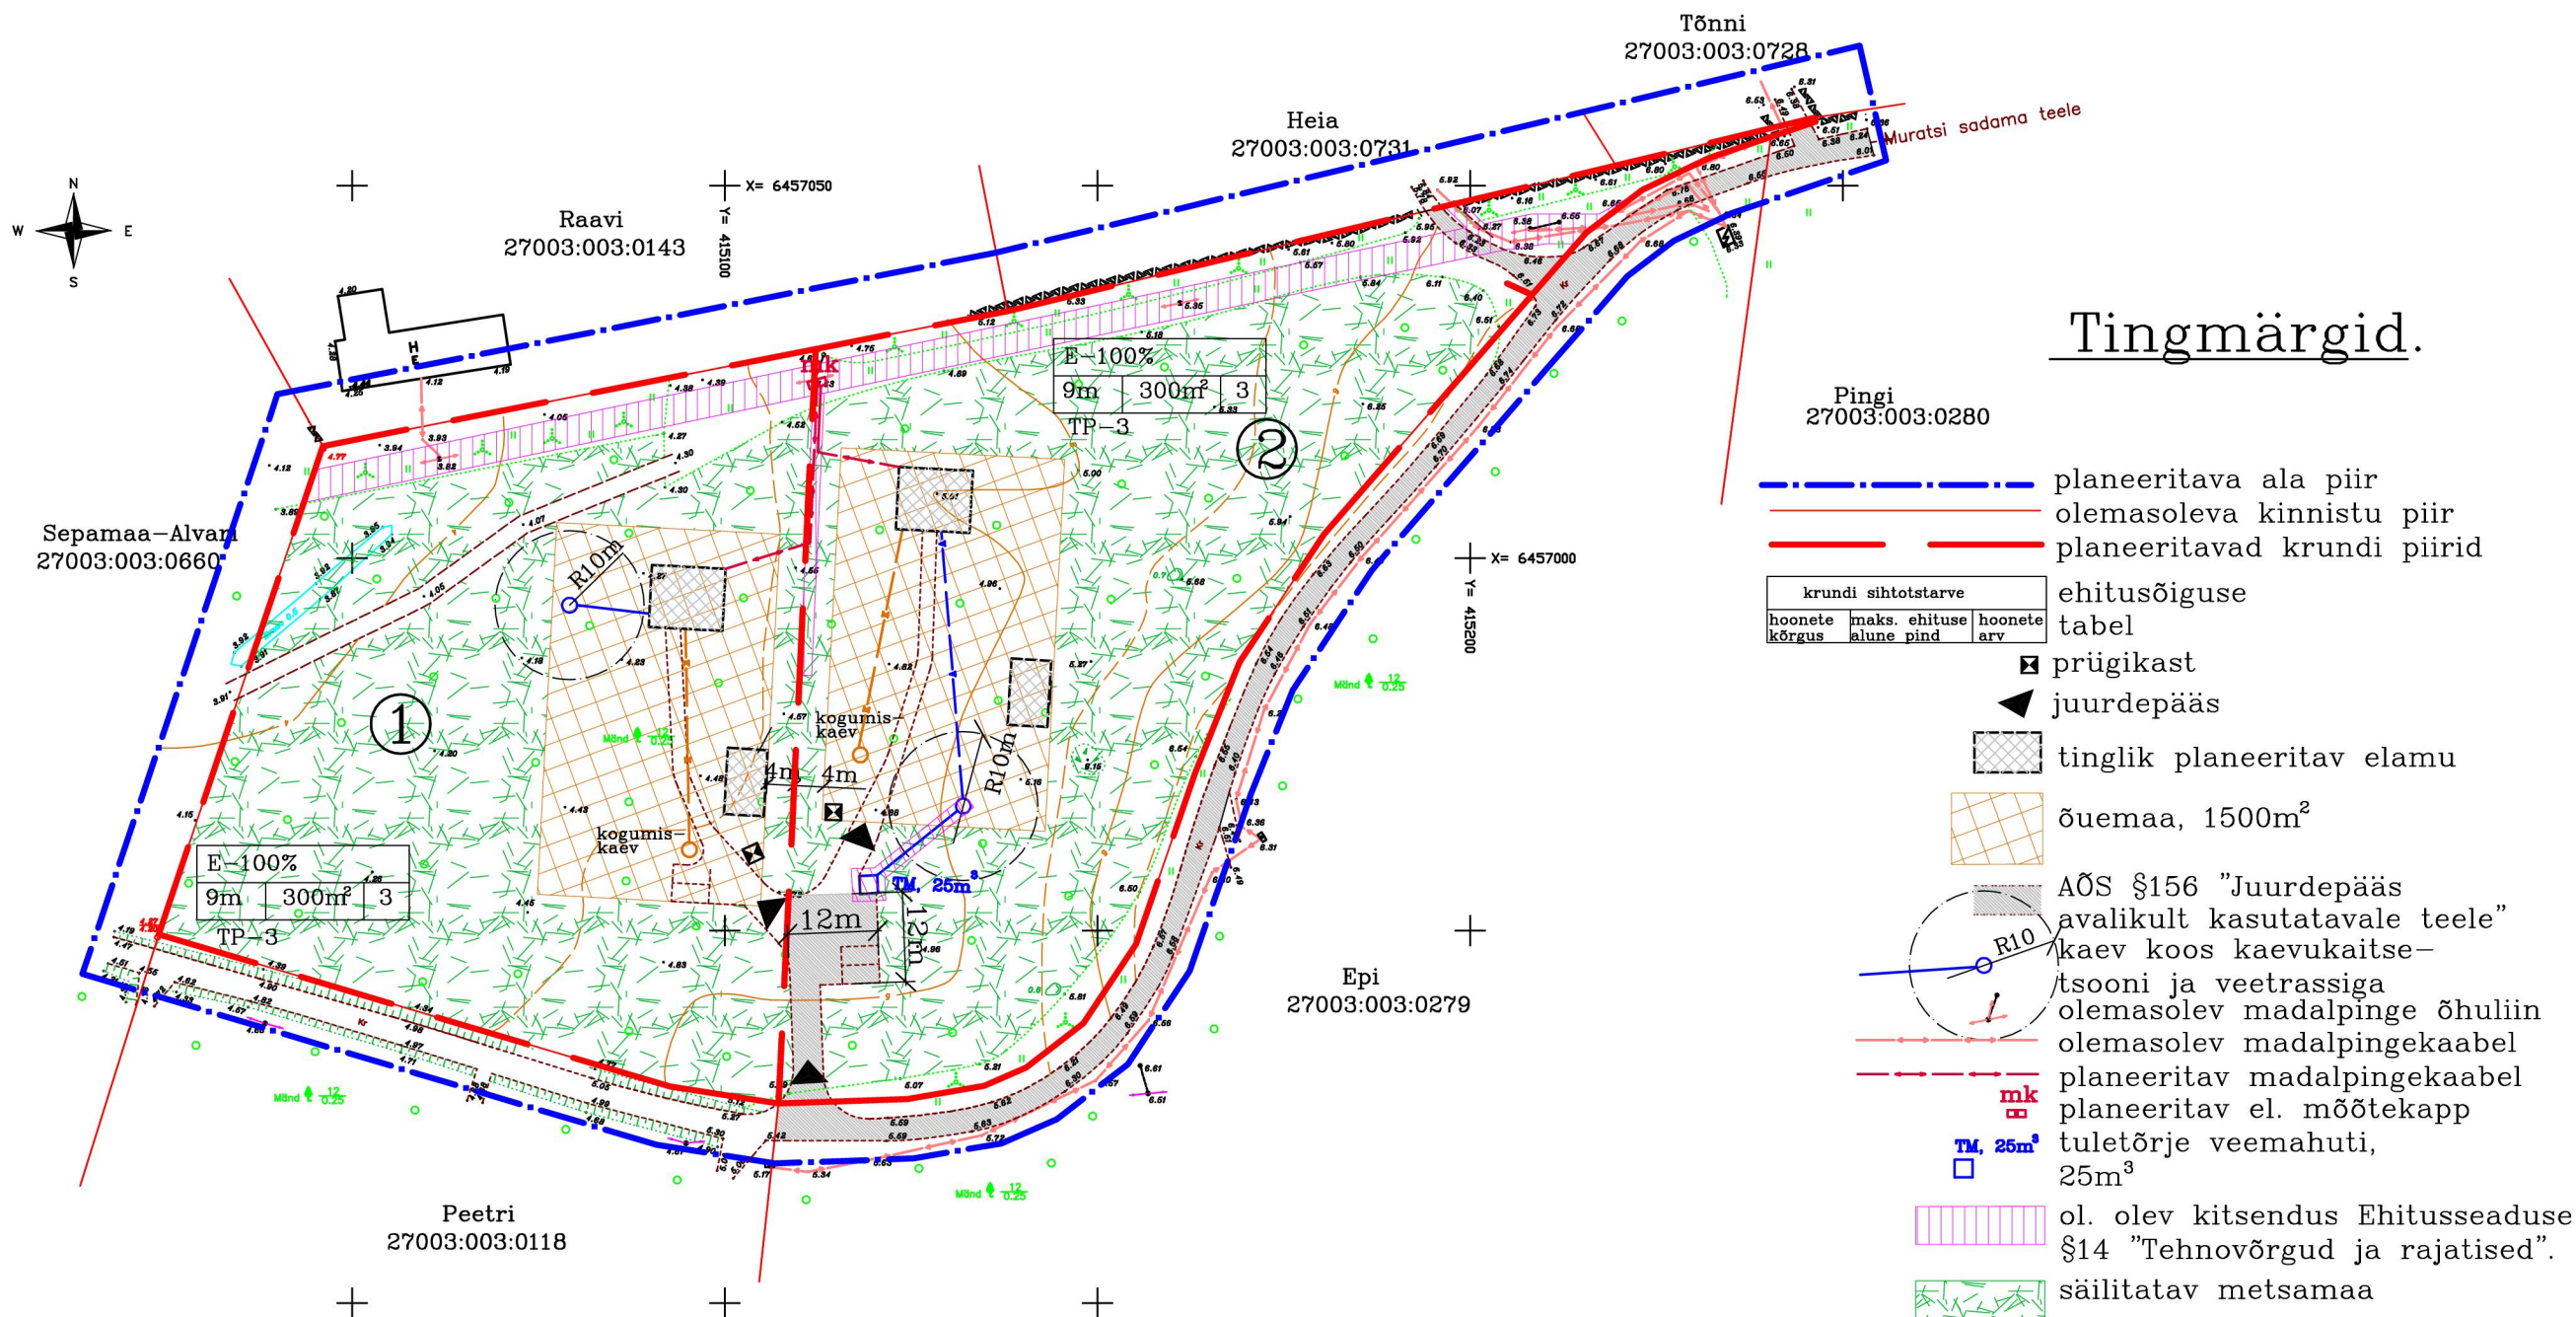

Tingmärgid.

- Pingi 27003:003:0280
- - - - - planeeritava ala piir
  - - - - - olemasoleva kinnistu piir
  - - - - - planeeritavad krundi piirid
- | krundi sihtotstarve          | ehitusõiguse tabel |
|------------------------------|--------------------|
| hoonete maks. ehituse kõrgus | hoonete arv        |
- prügikast
  - ▲ juurdepääs
  - tinglik planeeritav elamu
  - õuema, 1500m<sup>2</sup>
  - AÕS §156 "Juurdepääs avalikult kasutatavale teele" kaev koos kaevukaitsesooni ja veetrassiga olemasolev madalpingekaabel
  - olemasolev madalpingekaabel
  - planeeritav madalpingekaabel
  - planeeritav el. mõdtekapp
  - tuletõrje veemahuti, 25m<sup>3</sup>
  - ol. olev kitsendus Ehitusseaduse §14 "Tehnõrgud ja rajatised".
  - säilitatav metsamaa

Märkused.

- Planeering on koostatud OÜ Hadwest maamõõdubüroo poolt teostatud geodeetilise alusplaani, töö T-06-078, alusel.
- Seletuskiri kuulub lahutamatu osana detailplaneeringu joonise juurde.

<b>K</b>	KURESSAARE KOMMUNAALPROJEKT		057-06-DP	3
	Juhataja	A. Rand	Tellija: Kaarma Vallavalitsus	
Koostas	K. Keel	Saare maakond, Kaarma vald, Muratsi küla, Nõlvaku kinnistu detailplaneering.		
			Planeeringu lahendus.	1:1000