


ASENDIPLAAN

M 1:2000

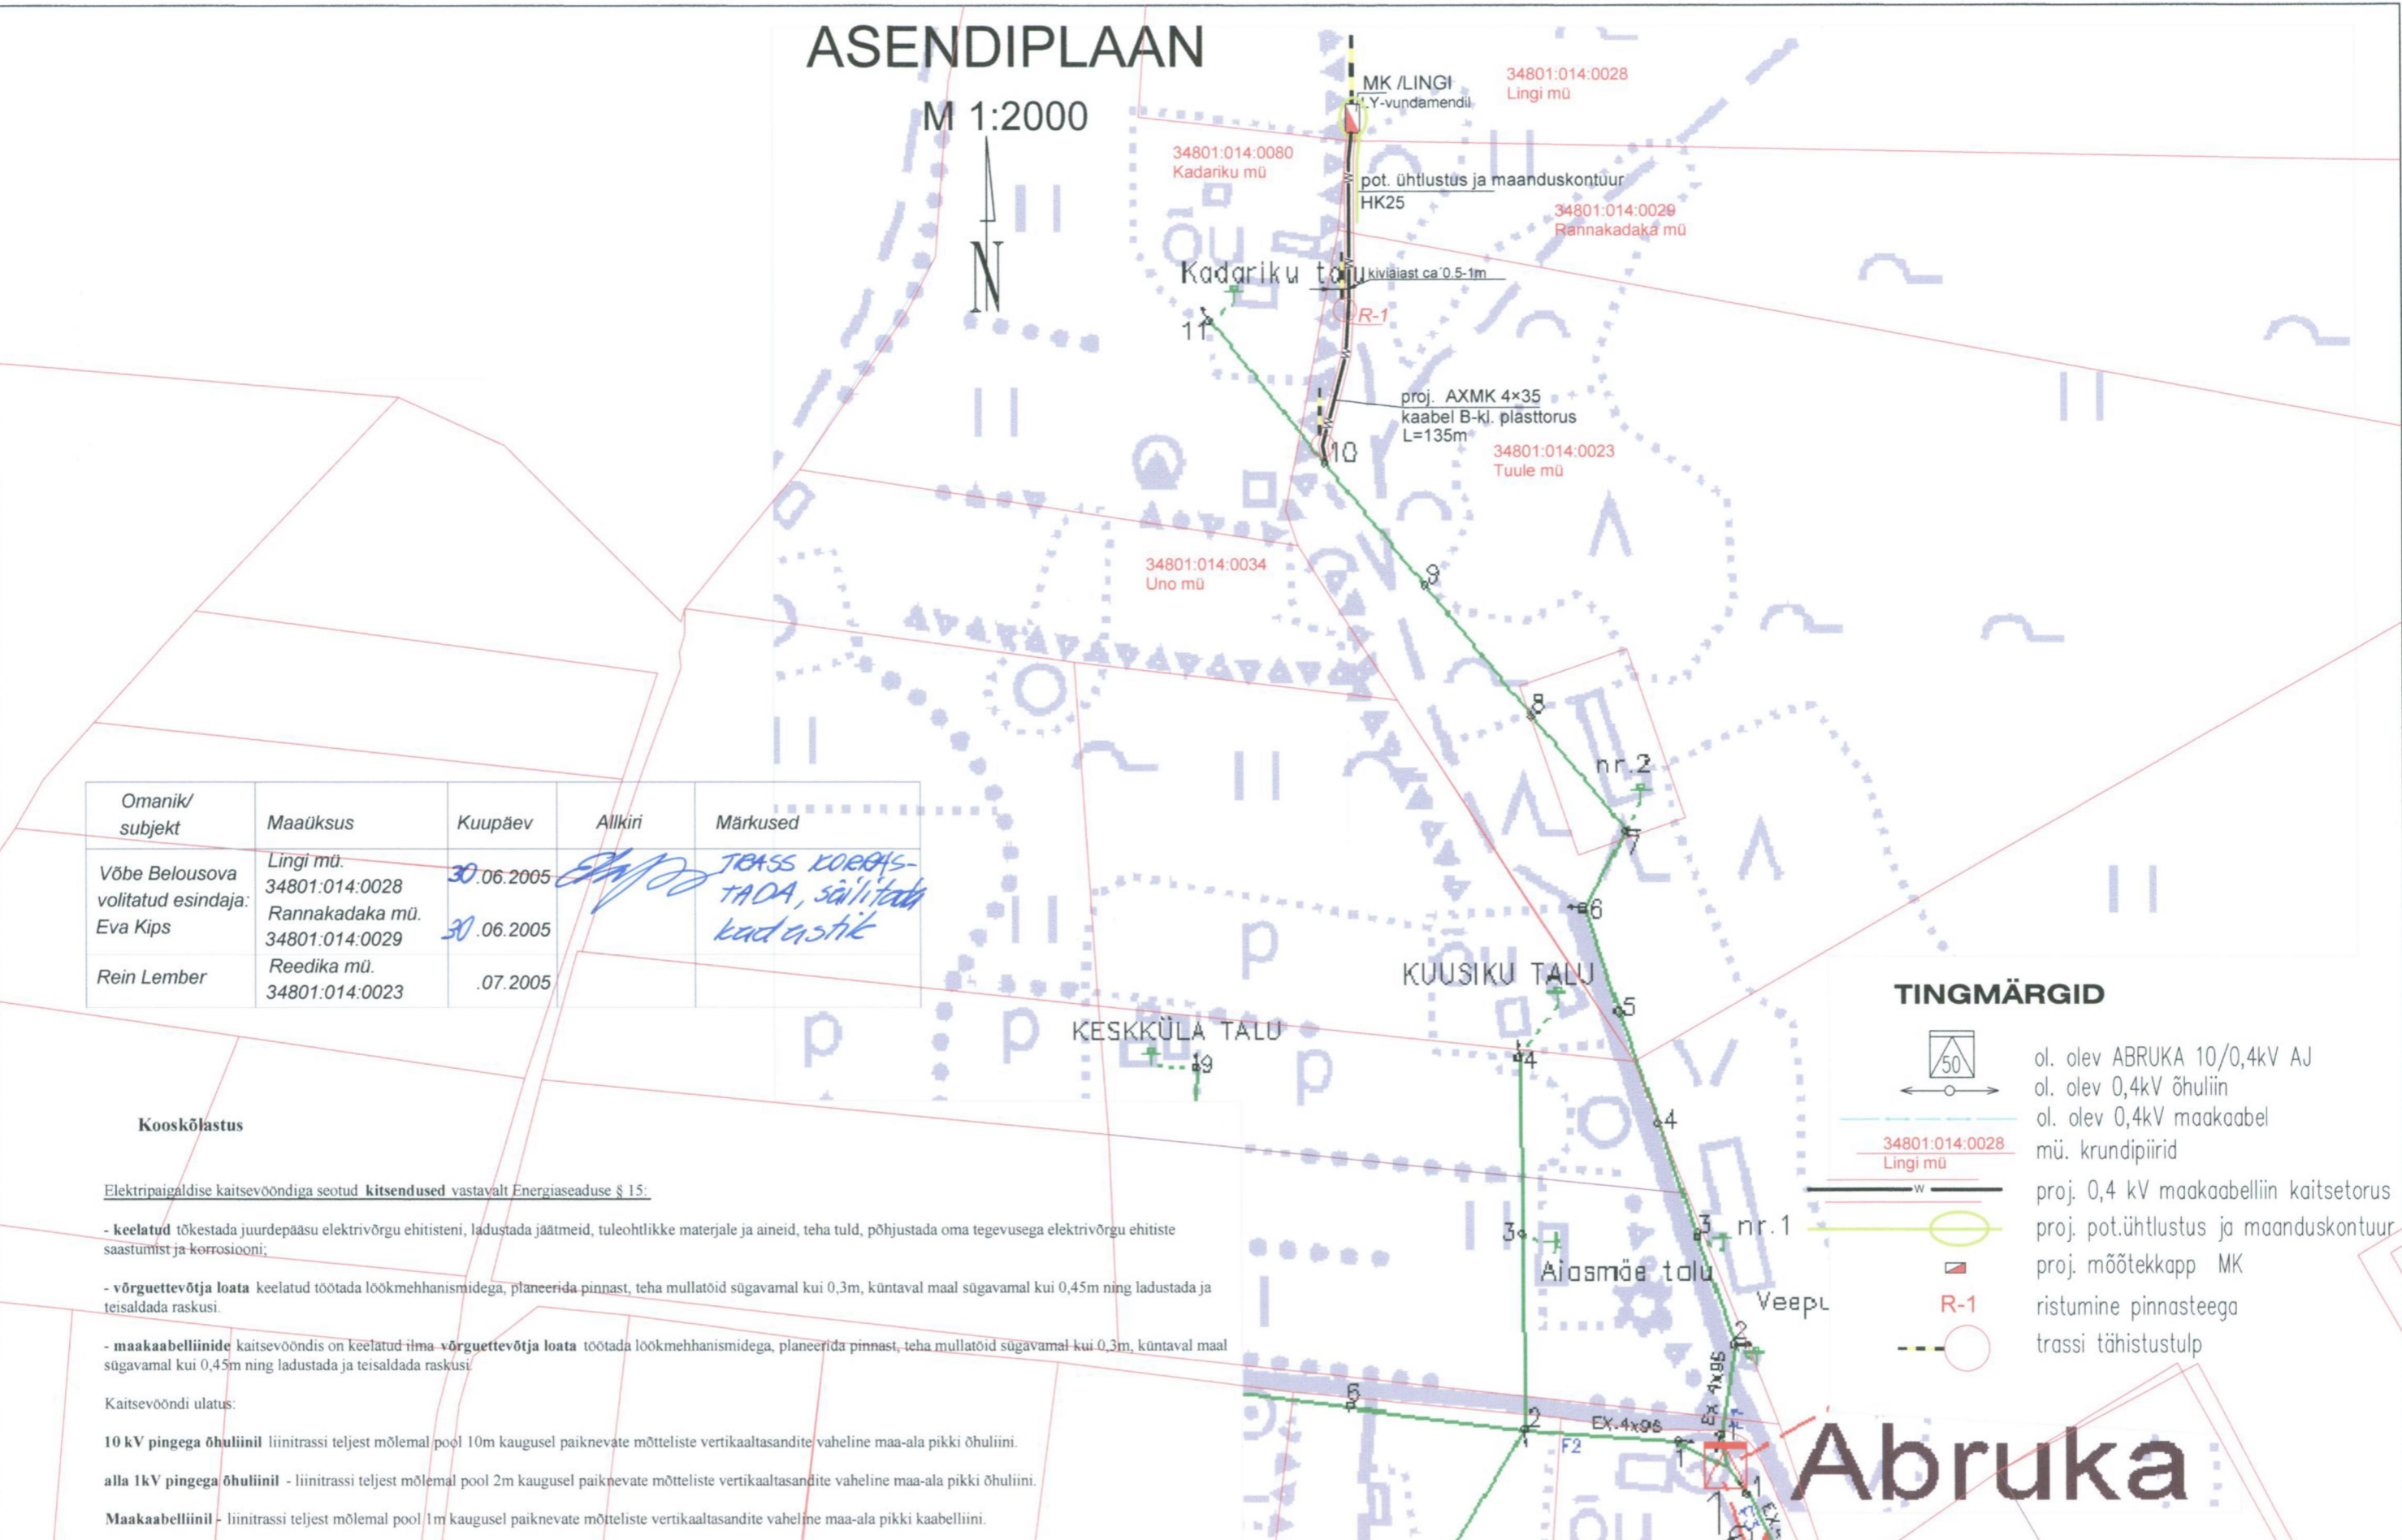

Omanik/ subjekt	Maaüksus	Kuupäev	Allkiri	Märkused
Võbe Belousova volitatud esindaja: Eva Kips	Lingi mü. 34801:014:0028	30.06.2005	<i>[Signature]</i>	TÄHES KÕRGE- TADA, säilitada kadastik
	Rannakadaka mü. 34801:014:0029	30.06.2005		
Rein Lember	Reedika mü. 34801:014:0023	.07.2005		

Kooskõlastus

Elektripaigaldise kaitsevööndiga seotud kitsendused vastavalt Energiaseaduse § 15:

- keelatud tõkestada juurdepääsu elektrivõrgu ehitisteni, ladustada jäätmeid, tuleohtlikke materjale ja aineid, teha tuld, põhjustada oma tegevusega elektrivõrgu ehitiste saastumist ja korrosiooni;

- võrguettevõtja loata keelatud töötada lookmehhanismidega, planeerida pinnast, teha mullatöid sügavamal kui 0,3m, künnaval maal sügavamal kui 0,45m ning ladustada ja teisaldada raskusi.

- maakaabelliinide kaitsevööndis on keelatud ilma võrguettevõtja loata töötada lookmehhanismidega, planeerida pinnast, teha mullatöid sügavamal kui 0,3m, künnaval maal sügavamal kui 0,45m ning ladustada ja teisaldada raskusi.

Kaitsevööndi ulatus:

10 kV pingega õhuliinil liinitrassi teljest mõlemal pool 10m kaugusel paiknevate mõtteliste vertikaaltasandite vaheline maa-ala pikki õhuliini.

alla 1kV pingega õhuliinil - liinitrassi teljest mõlemal pool 2m kaugusel paiknevate mõtteliste vertikaaltasandite vaheline maa-ala pikki õhuliini.

Maakaabelliinil - liinitrassi teljest mõlemal pool 1m kaugusel paiknevate mõtteliste vertikaaltasandite vaheline maa-ala pikki kaabelliini.

Alajaamade ja jaotusseadmete ümber - maa-ala 2m kaugusel piirdeaiast, seinast või nende puudumisel seadmetest.

Olen tutvunud Energiaseaduse § 15-ga ja nõustun elektrikaablite paigaldamisega vastavalt ASElpec projektile ning servituudi seadmisega elektriliinile.

TINGMÄRGID




ol. olev ABRUKA 10/0,4kV AJ

ol. olev 0,4kV õhuliin

ol. olev 0,4kV maakaabel

mü. krundipiirid

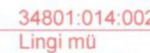

proj. 0,4 kV maakaabelliin kaitsetorus



proj. pot.ühtlustus ja maanduskontuur



proj. mõõtekapp MK




ristumine pinnasteega




trassi tähistustulp

Abruka

Projekti nimi	Võbe Belousova. Lingi mü, Abruka Kaarma vald Saaremaa			Joonise nr	L56012-KK		
Tellija	OÜ Jaotusvõrk	Joonise nimi	Kooskõlastus asendiplaanil				
 tel 715 2600 faks 715 2601 email elpec@elpec.ee EL 10424008-0001	Projekti juht		29.06.2005.	715 5258	Mõõtkaava skeem		
	Koostas	O.Jakobson	<i>[Signature]</i>	525 3631	Staadium Tooprojekt		
					Keel	Leht	Lehti
					EST	1	1

ASENDIPLAAN

M 1:2000

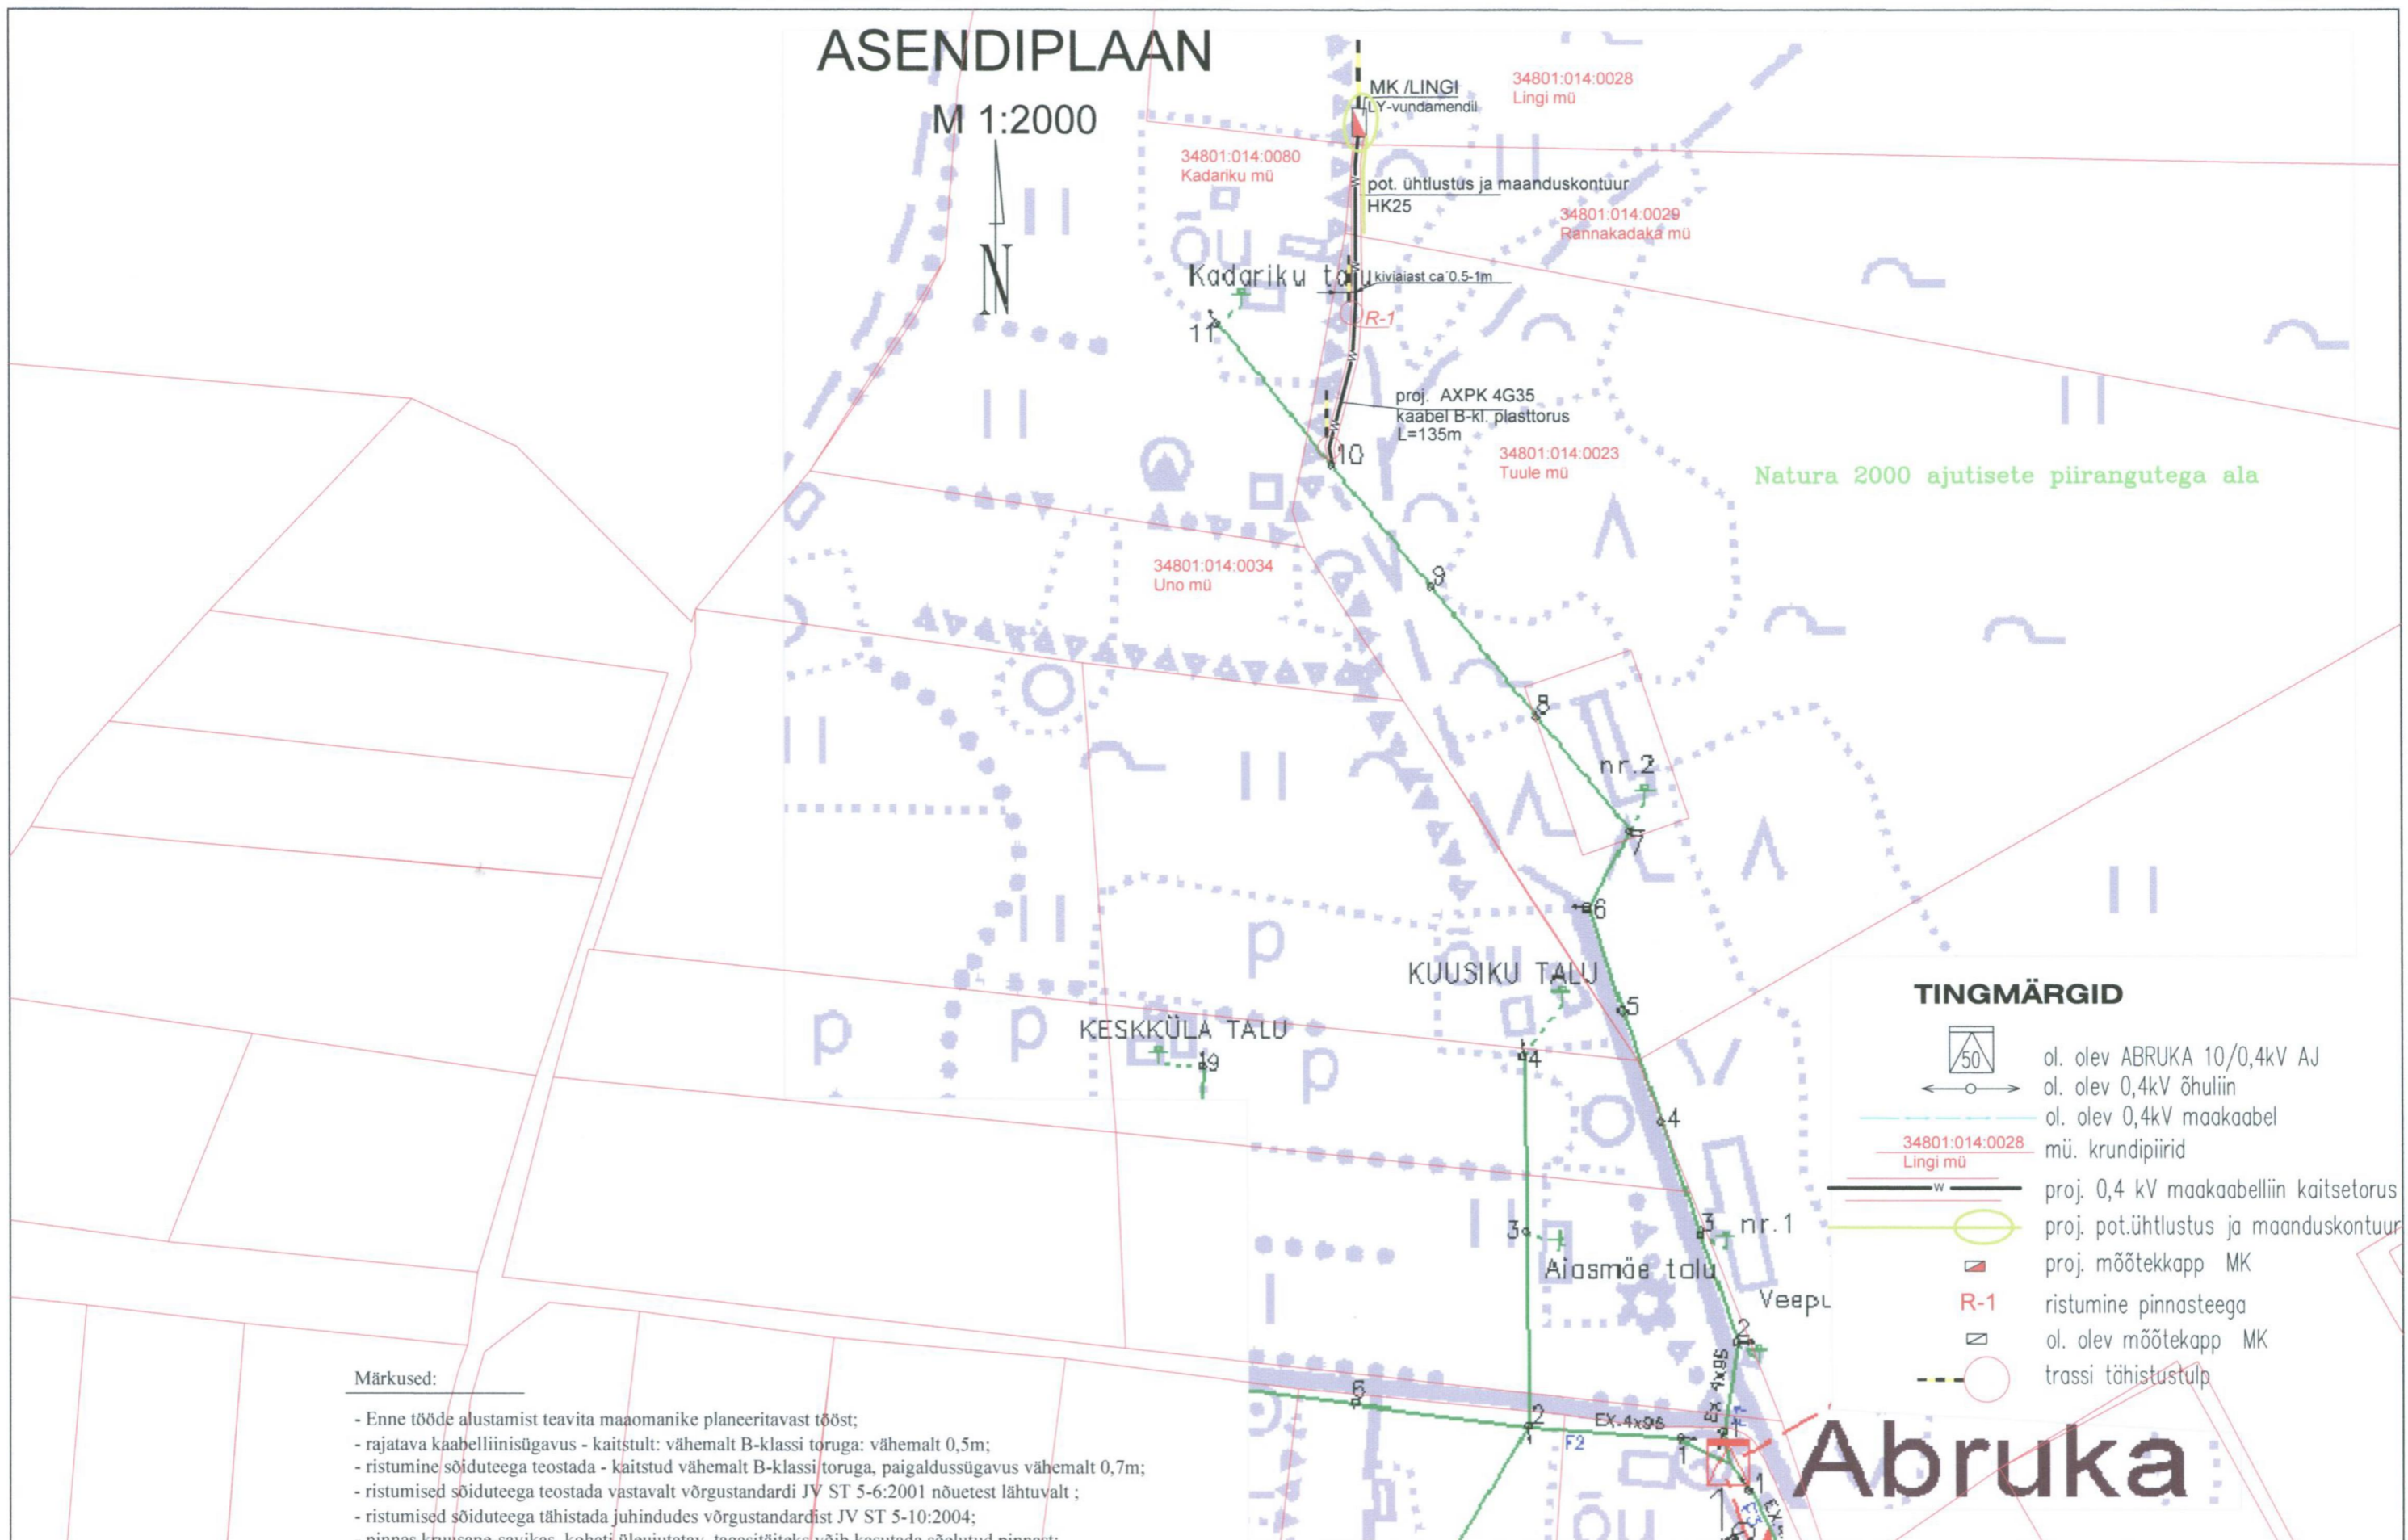

Natura 2000 ajutisete piirangutega ala

TINGMÄRGID

- ol. olev ABRUKA 10/0,4kV AJ
- ol. olev 0,4kV õhuliin
- ol. olev 0,4kV maakaabel
- mü. krundipiirid
- proj. 0,4 kV maakaabelliin kaitsetorus
- proj. pot.ühtlustus ja maanduskontuur
- proj. möõtekapp MK
- ristumine pinnasteega
- ol. olev möõtekapp MK
- trassi tähistustulp

Märkused:

- Enne tööde alustamist teavita maomanike planeeritavast tööst;
- rajatava kaabelliinisügavus - kaitstult: vähemalt B-klassi toruga: vähemalt 0,5m;
- ristumine sõiduteega teostada - kaitstud vähemalt B-klassi toruga, paigaldussügavus vähemalt 0,7m;
- ristumised sõiduteega teostada vastavalt võrgustandardi JV ST 5-6:2001 nõuetest lähtuvalt ;
- ristumised sõiduteega tähistada juhindudes võrgustandardist JV ST 5-10:2004;
- pinnas kruusane-savikas, kohati üleujutatav, tagasitäiteks võib kasutada sõelutud pinnast;
- tagasitäiteks võib kasutada sõelutud pinnast;
- väikesegabariidilise kaevamistehnika kasutamisel raie tööde vajadus praktiliselt puudub;
- olemasolevatest piirimärkidest mööduda vähemalt 2m kauguselt;
- ümber möõtekapi rajada potentsiaaliühtlusti ca. 0,2...0,3 m sügavusele ja ringi raadiusega ca. 1 m;
- maanduskiirte pikkus ja varraste arv selgitada ehituse käigus teostatud mõõtmiste tulemusena;

Abruka

Projekti nimi	Võbe Belousova. Lingi mü, Abruka Kaarma vald Saaremaa			Joonise nr	L56012-01		
Tellijä	OÜ Jaotusvõrk	Joonise nimi	Asendiplaan				
	tel 715 2600	Projekti juht		29.06.2005.	715 5258	Möötkava	skeem
	faks 715 2601	Koostas	O. Jakobson		525 3631	Staadium	Tooprojekt
	email elpec@elpec.ee					Keel	Leht
	EL 10424008-0001					EST	1
						Leht	1