

TINGMÄRGID

- planeeritava ala piir
- olemasolev katastriüksuse piir
- kinnistu piir
- naaberkinnistu piir


- planeeritud ehitusõigusega krunt
- ehituskeelu ala(5m kinnistu piirist)

- planeeritud hoonete orienteeruv asukoht, katuse harjajoon ja katusekalde suund

- planeeritud imbväljak (täpsustatakse projektiga)
- planeeritud puurkaevu asukoht (täpsustatakse projekteerimise käigus)
- juurdepääsutee

- | | | | |
|---|---|---|---|
| | | | |
| a | b | c | d |

KRUNDI EHITUSÕIGUSE TABEL
a - SIHTOTSTARVE , PINDALA
b - HOONETE LUBATUD KÕRGUS
c - HOONETE EHITUSALUNE PIND
d - HOONETE ARV KRUNDIL
- sissepääs krundile
- rohumaa kadakatega
- elektrivõrguga liitumise koht
- elakrikaabel

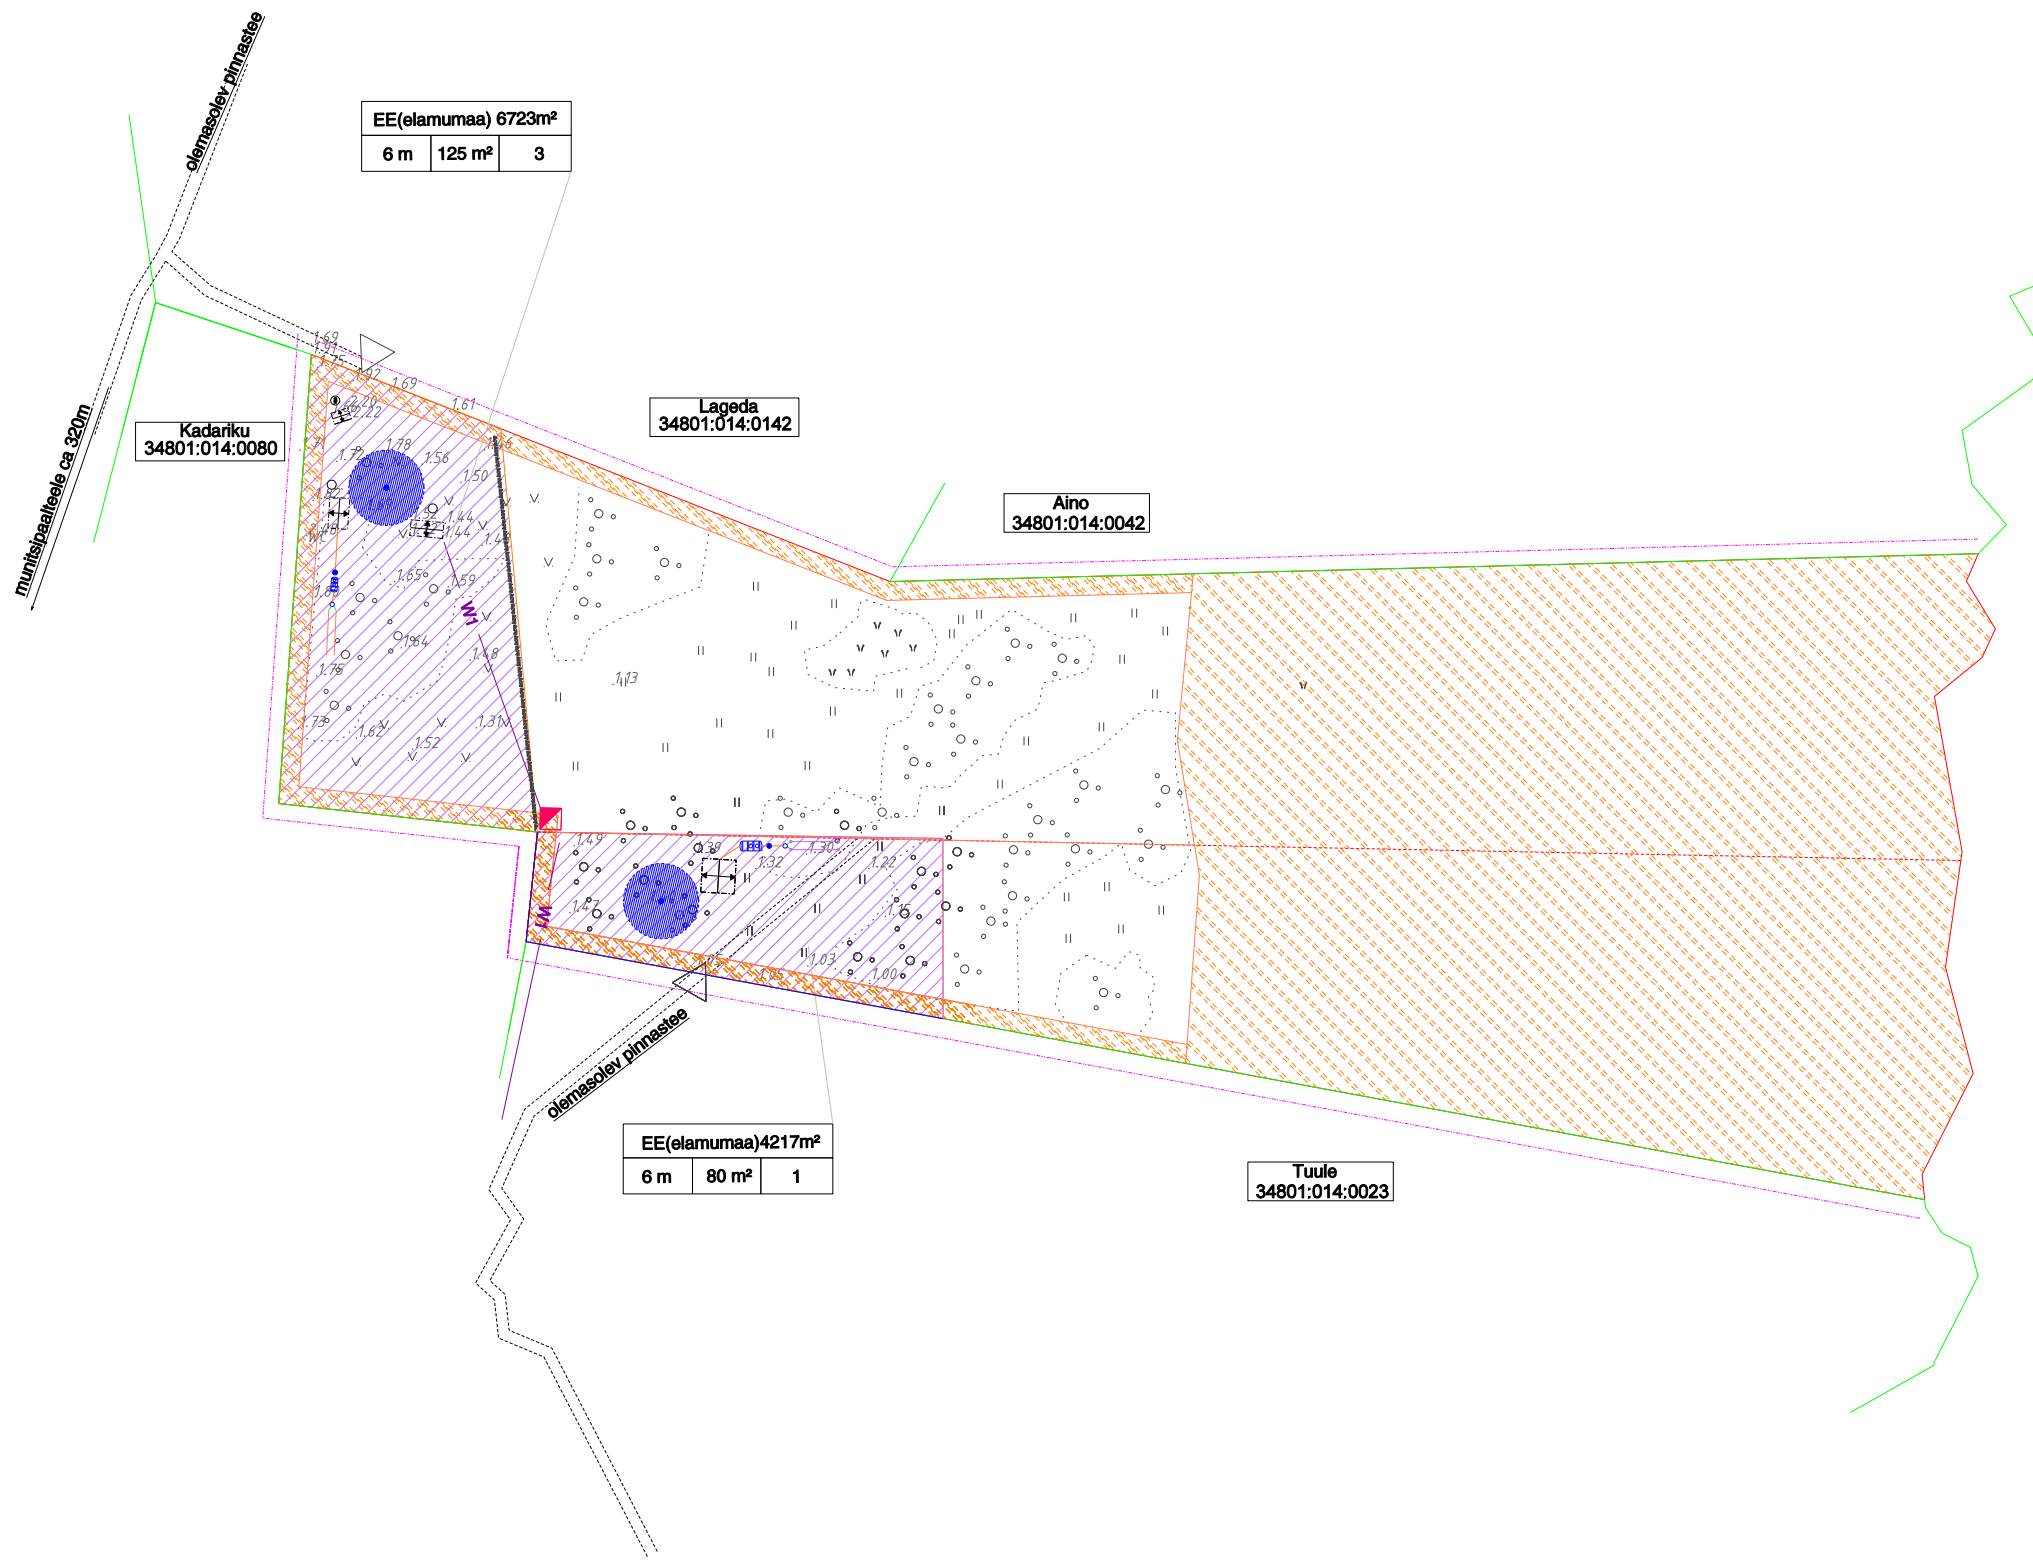

MÄRKUSED
 Geodeetiline alusplaan koostatud OÜ Geosnap poolt (litsents 552MA)
 Hoonete ja rajatiste paigutus ligikaudne ja täpsustatakse vastavalt ehitusprojektile

	Tellija: VÕBE BELOUSOVA							
	Tulli 7 Kuressaare 93813 MTR reg. EEP-000021	KAARMA VALD ABRUKA KÜLA LINGI KINNISTU - nr 9864 DETAILPLANEERING katastriüksus 34801:014:0028 - LINGI katastriüksus 34801:014:0029 - RANNAKADAKA						
Koostas : A.Abna Koostas : E.Kips	<table border="1" style="display: inline-table;"> <tr><td style="width: 20px; height: 20px;"></td><td style="width: 20px; height: 20px;"></td></tr> <tr><td style="text-align: center;">LEHT</td><td style="text-align: center;">LEHTI</td></tr> <tr><td style="text-align: center;">2</td><td style="text-align: center;">2</td></tr> </table>			LEHT	LEHTI	2	2	MÕÕTKAVA
LEHT	LEHTI							
2	2							
PLANEERIMISLAHENDUS		M 1:2000						