

X= 6454536.80
Y= 401845.60

Metsamoori
34801:008:0304

X = 6454500



Y = 401800

Kalde
34801:008:0448

ER 100%		
9	2	2

METSARANNA
70.34m²

X= 6454437.34
Y= 401873.60

Ave
34801:008:0435

X= 6454402.43
Y= 401791.15

X = 6454400



servituudiala 569m²
(7m laiune tee maa-ala)

X= 6454381.61 ° 2.94
Y= 401819.95

Y = 401900

Kadariku
34801:008:0050

X= 6454359.66
Y= 401826.51

servituudiala 1189m²
(10m laiune tee maa-ala)

X= 6454343.25
Y= 401800.39

ER 100%		
9	2	2

RANNAMETSÄ
9381m²

X= 6454300.44
Y= 401749.83

X= 6454266.76
Y= 401854.28

Kuussaare

S??re
nr 77


orient

3.1k



X = 6454138
Y = 401910



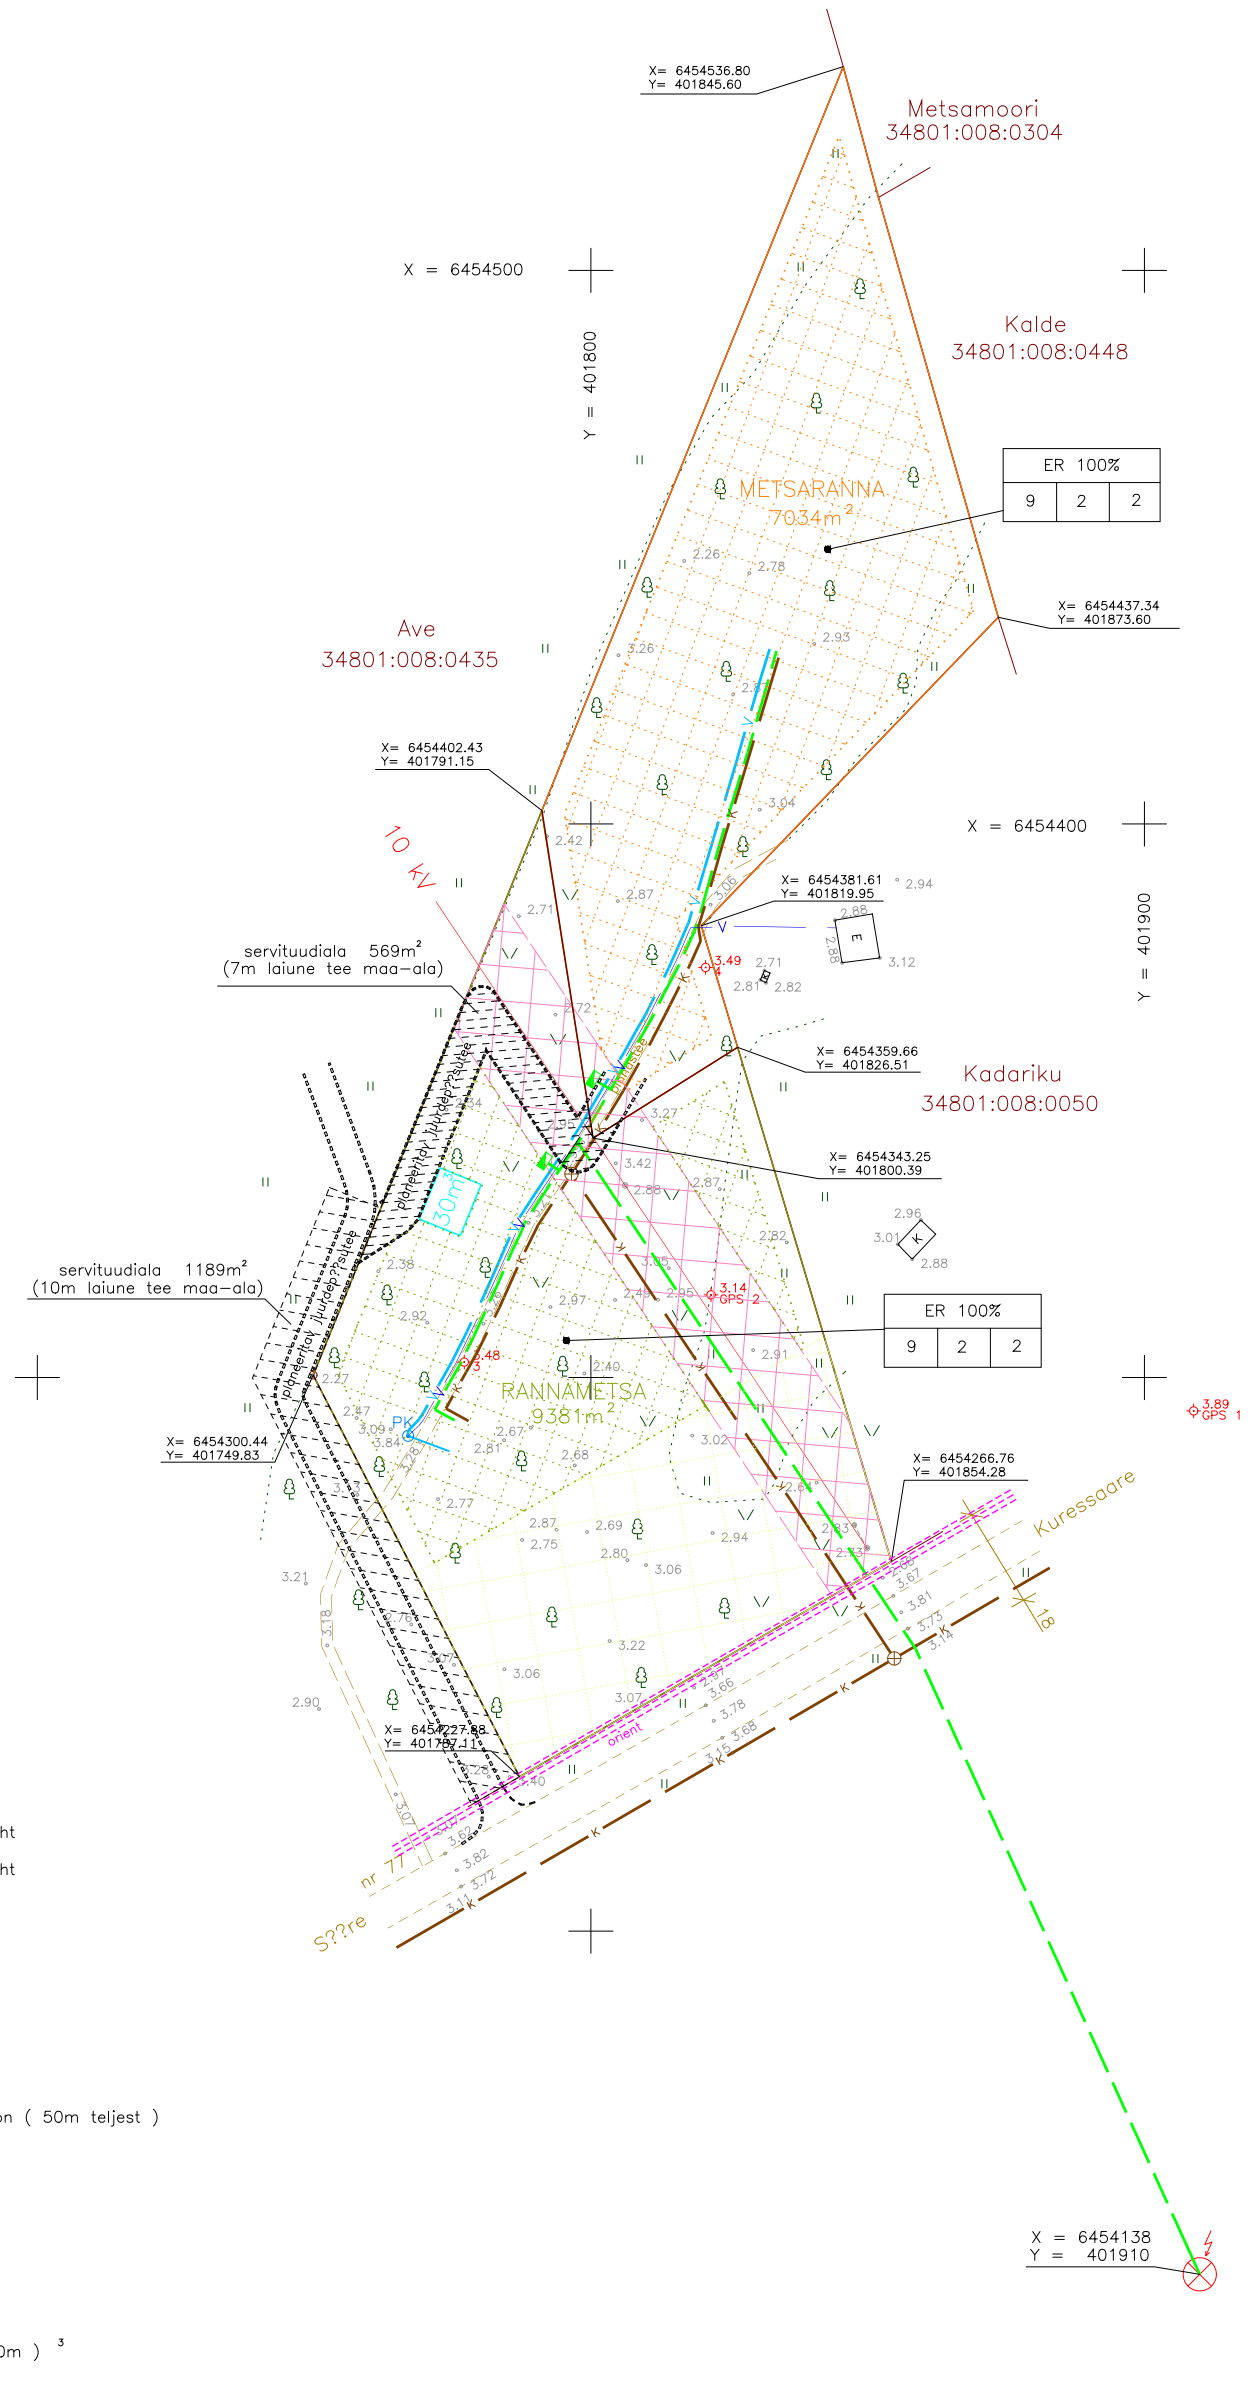

TINGM?RGID

- kinnistu piir
- Kivikadariku 34801:008:0221 kinnistu nimi ja katastritunnus
- 9381m² planeeritavate ehitiste v?imalik asukoht
- 7034m² planeeritavate ehitiste v?imalik asukoht
- planeeritav juurdep??sutee
- ⊙PK olemasolev puurkaev
- V olemasolev veetrass
- ↔ olemasolev 10 kV ?huliin
- 10 10 kV ?huliini kaitsetsoon
- 50m Kuressaare-S??re T-77 teekaitsetsoon (50m teljest)
- olemasolevad sidetrassid
- planeeritav madalpingekaabel
- V planeeritav veetrass
- planeeritav kanalisatsioonitrass
- ⊗ planeeritav liitumispunkt
- 30m³ planeeritav tulet?rje veev?tupaak (30m)³
- planeeritav liitumiskapp

EHITUS?IGUSE TABEL

a	a - SIHTOTSTARVE
b	b - HOONETE LUBATUD max HARJA K?RGUS (m)
c	c - KRUNDI max KORRUSTE ARV
d	d - HOONETE max ARV KRUNDIL

PLANEERITUD KASUTAMISE
SIHTOTSTARVE

ER - RIDAELAMU MAA

OÜ Geosnap	DETAILPLANEERINGU P?HIPLAAN		
	OBJEKT/AADRESS KIVIKADARIKU k?. I maat?kk	T?? NR. TP-7	2006
Address: KURESSAARE TOLLI TN 7	ASUKOHT Saare maakond Kaarma vald M?ndjala k?la	Joonis 1	Jooniseid 1
Tel/Fax : +37 2455 7378	M??T 1:1000		
Litsents nr. EEP-000021	T?? TELLJA:		
GEODEET A.Abna	Kivikadariku. dwg		
Kuup?ev 09.11.2006			