


X= 6460300  
Y= 419400

X= 6460300  
Y= 419600



T-21133

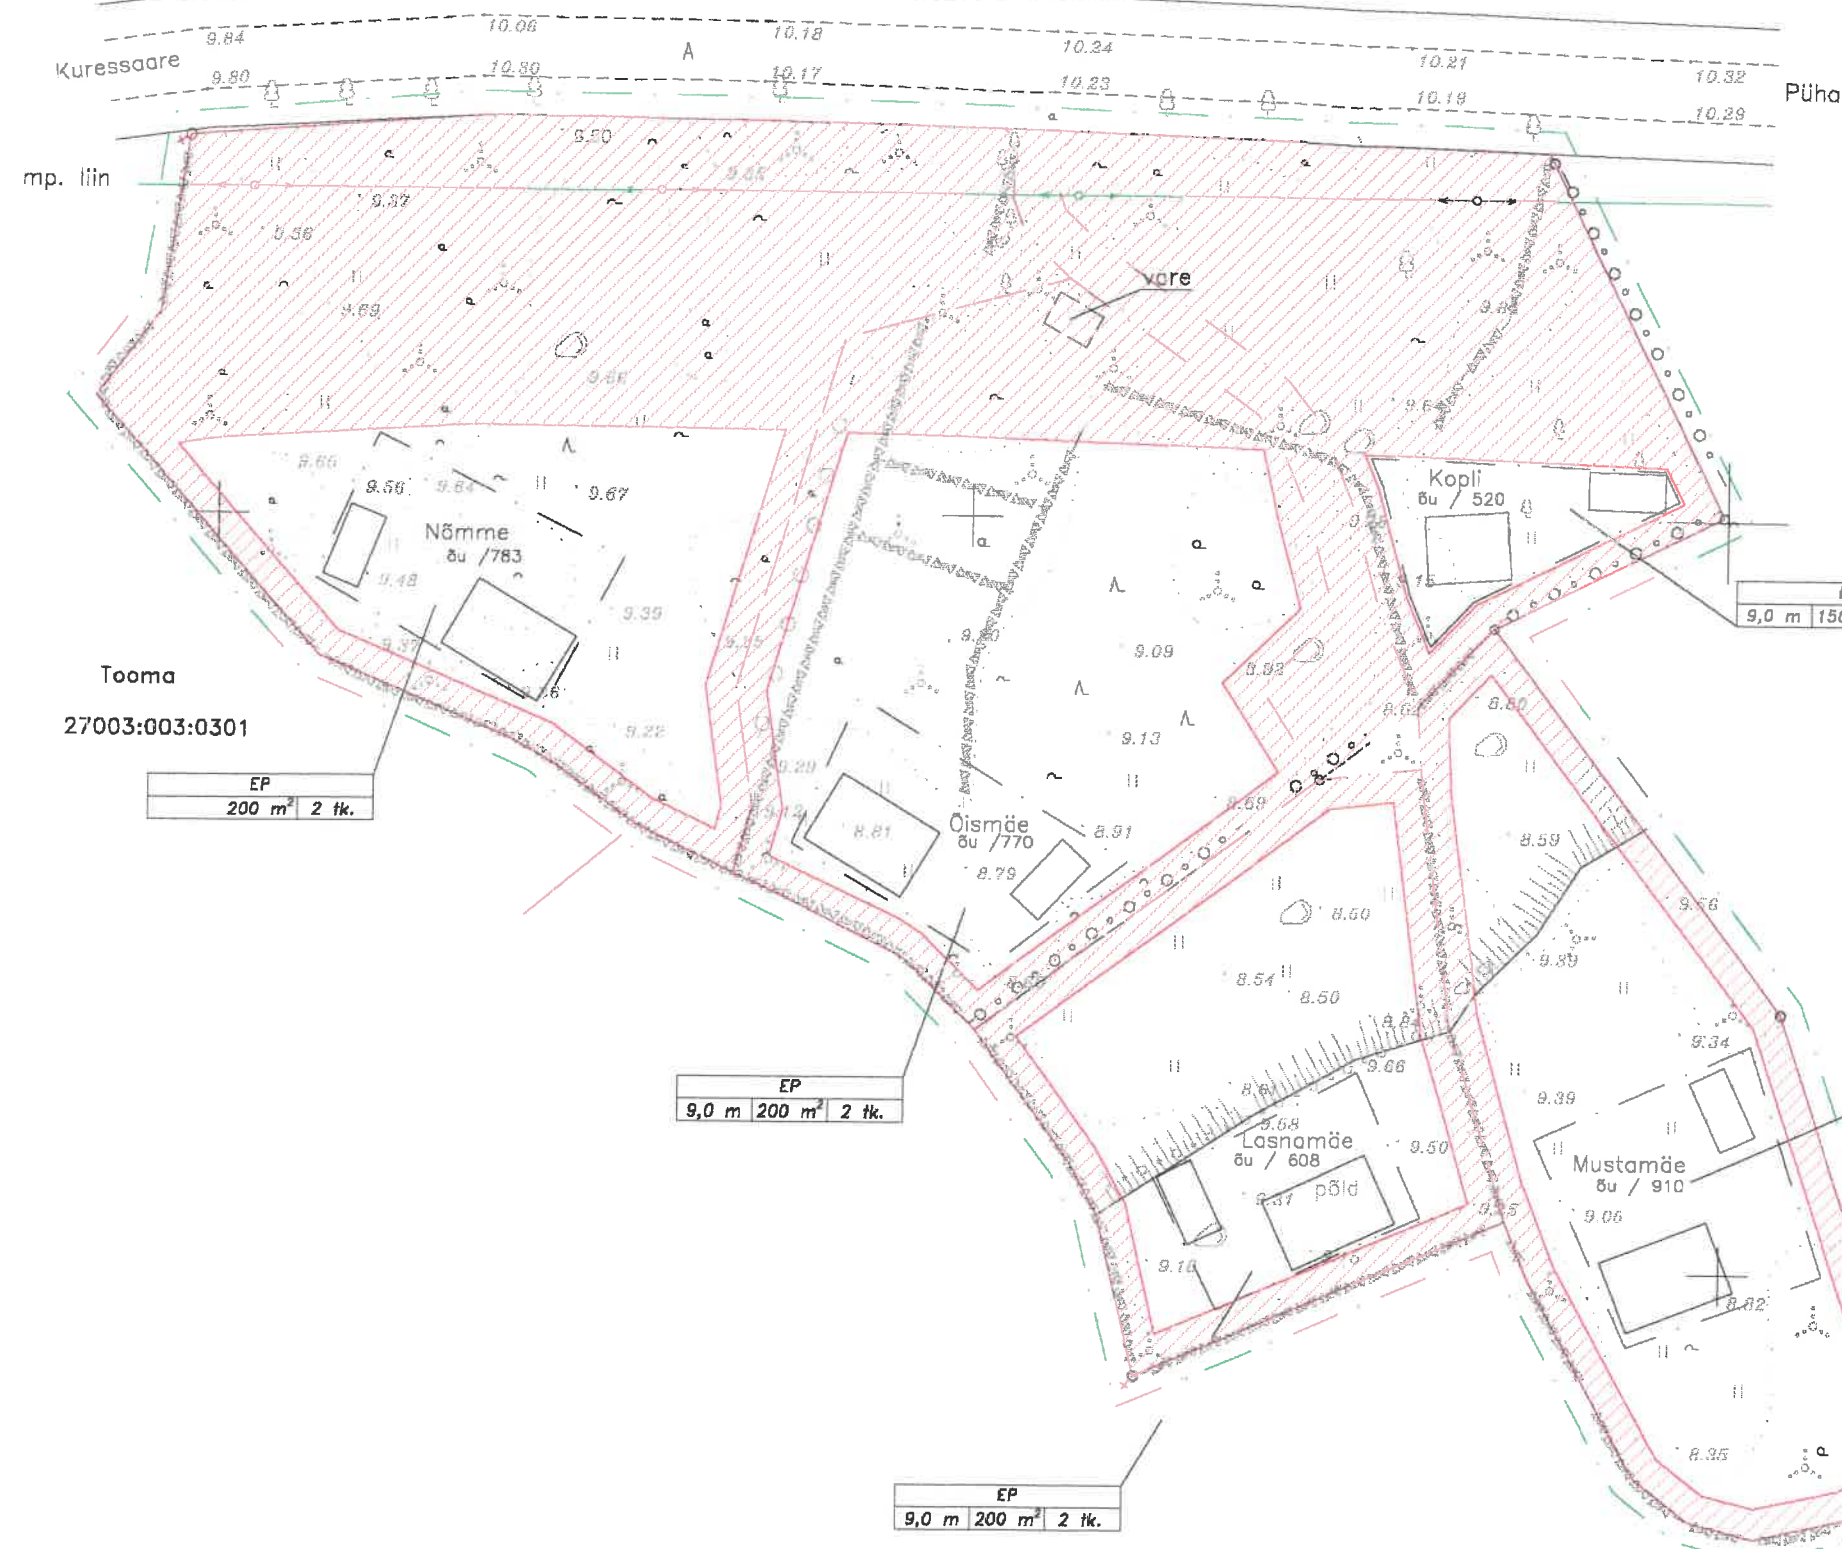

Tooma  
27003:003:0301

Sarapuu  
27003:003:0737

EP
200 m <sup>2</sup> 2 tk.

EP
9,0 m 150 m <sup>2</sup> 2 tk.

EP
9,0 m 200 m <sup>2</sup> 2 tk.

EP
9,0 m 200 m <sup>2</sup> 2 tk.

EP
9,0 m 200 m <sup>2</sup> 2 tk.

**Tingmärgid**

- tinglik planeeritava ala piir
- olemasolev kinnistupiir
- planeeritav kinnistupiir
- planeeritav hoonestusala
- sotsiaalslik hoone asukoht
- ehituskeevuala
- planeeritavad ehituspinnad

hoonestusala kasutamise sihtstarve		
hoonete lubatud kõrgus	hoonete lubatud pind	hoonete lubatud arv

Märkus: koordinaadid L. EST'97 süsteemis kõrgused suhtelised

DP Projektbüroo OÜ Reg. nr.EEP000710	Töö nr. 01-06-DP	Joonis 4/6
mõõdistatud 08.-09.2005	Saare maakonna Kaarma valla Vatsküla küla Mäe mü. detailplaneering	
Koostas A.Oll		
EHITISTE PLANEERIMISJONIS		M 1:1000