


X= 6460300  
Y= 419400

X= 6460300  
Y= 419600

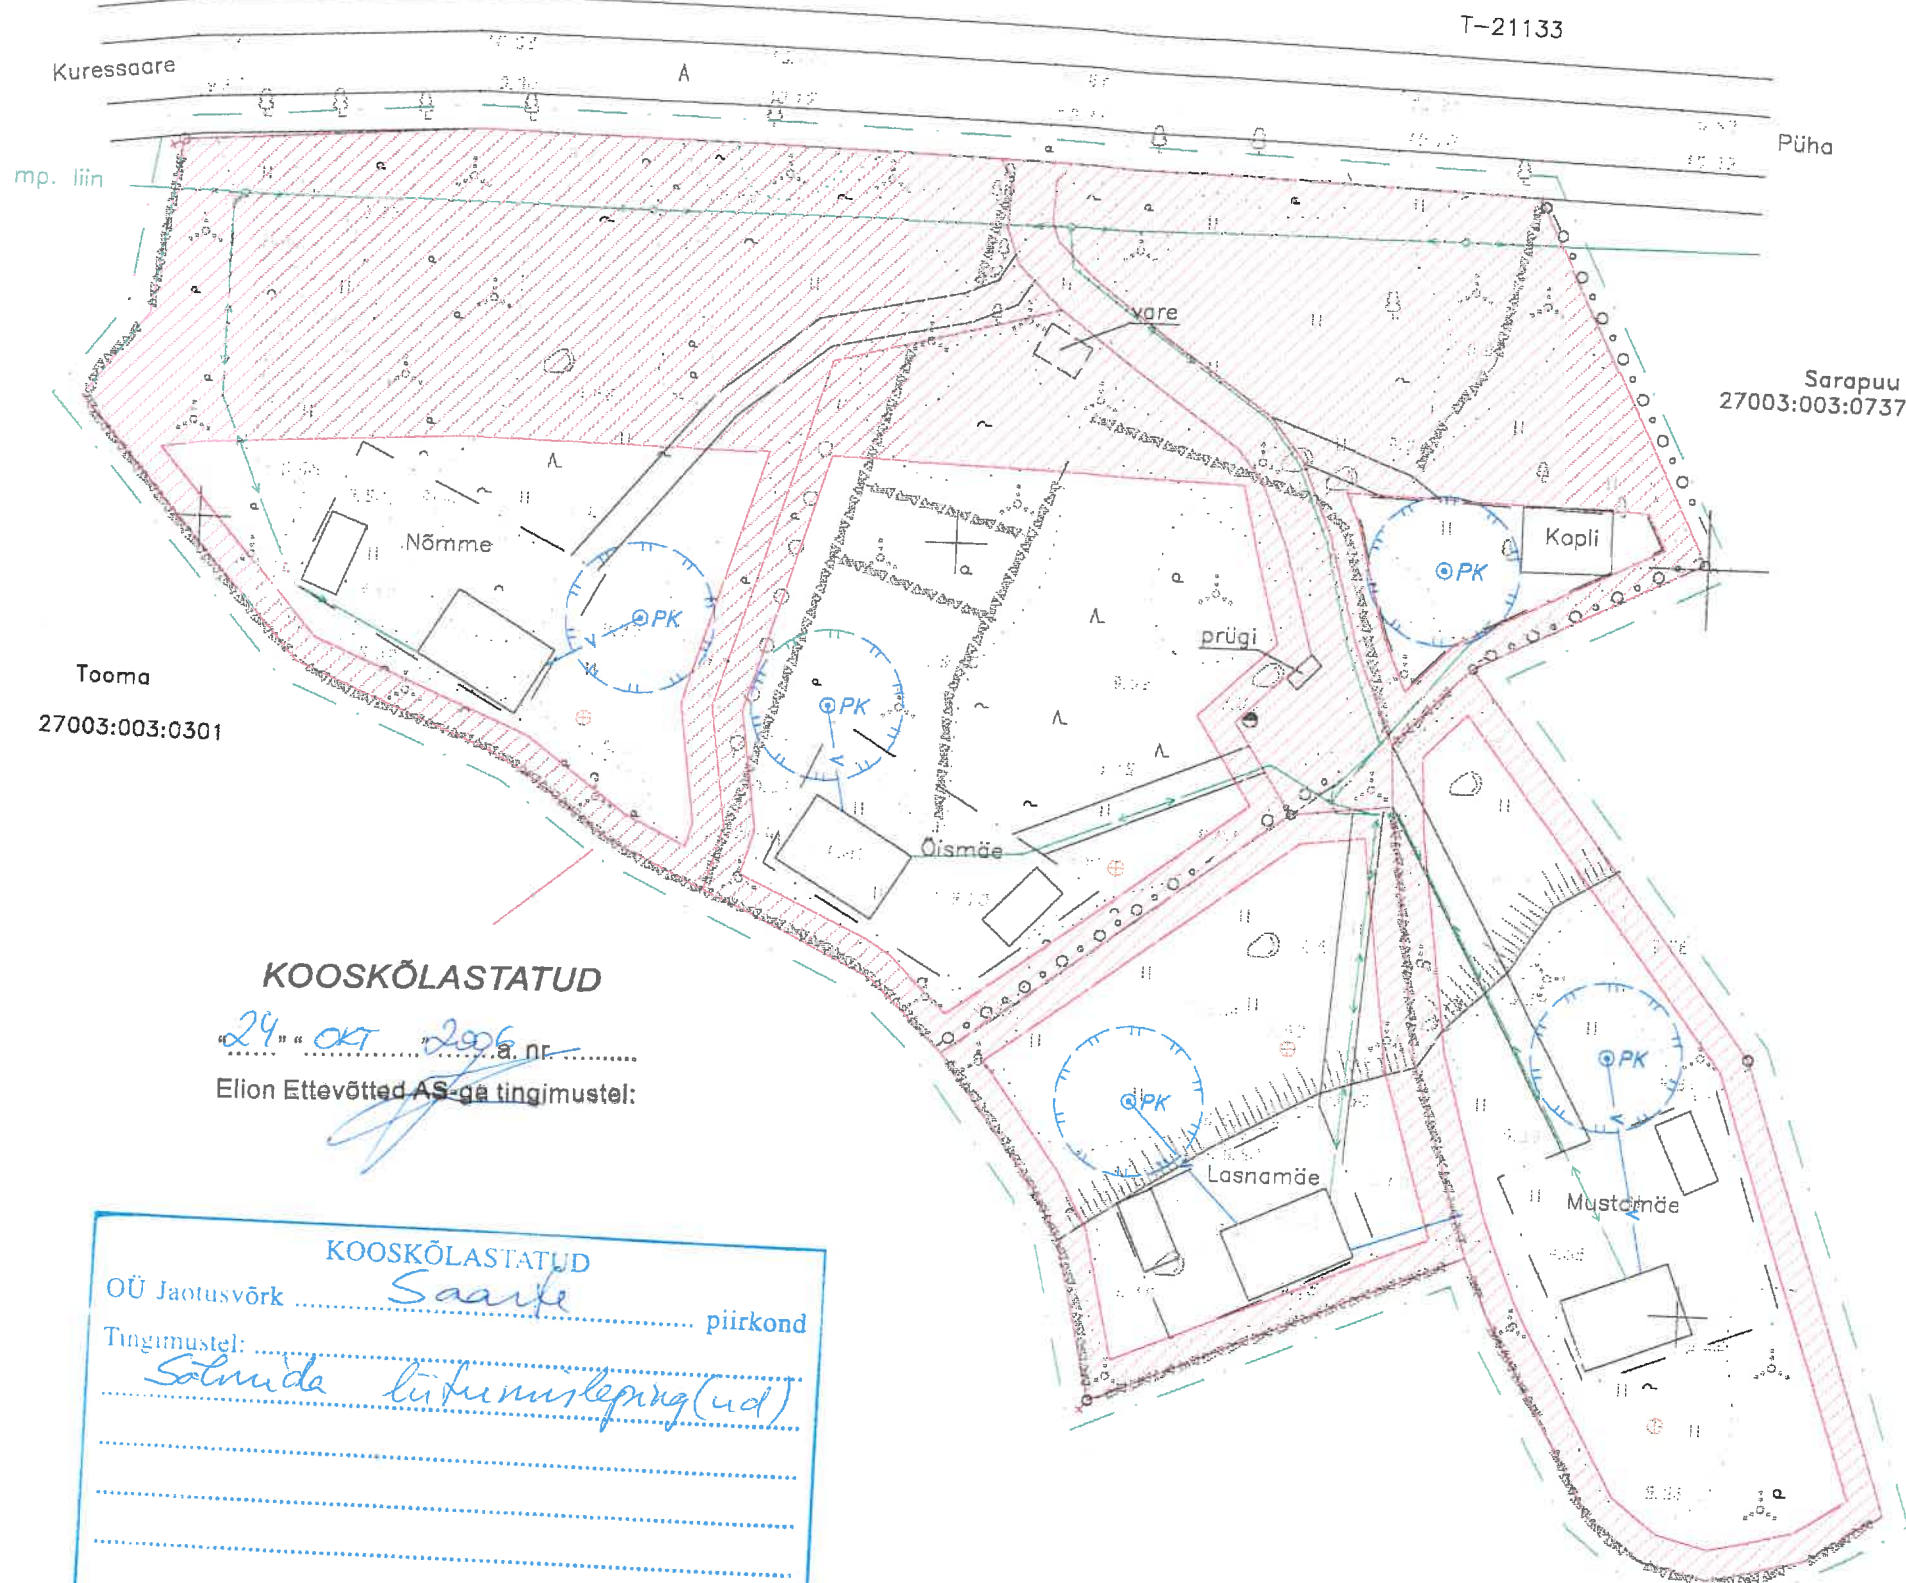

### Tingmärgid

- tinglik planeeritava ala piir
- olemasolev kinnistupiir
- planeeritav kinnistupiir
- planeeritav hoonestusala
- soovituslik hoone asukoht
- ehituskeeluala
- planeeritav kogumiskaev
- planeeritav puurkaev
- planeeritav elektrikiip
- tuletõrje veepaak
- planeeritav madalpingekaabel
- maantee
- planeeritav juurdepääsutee
- planeeritav juurdepääsutee
- sanitaarkaitsetsoon R=10 m
- "Tehnõõrgud ja rajatised", Ehitusseadus §14

Sarapuu  
27003:003:0737

Tooma  
27003:003:0301

### KOOSKÖLASTATUD

24. OKT 2006 a. nr.  
Elion Ettevõtte AS-ga tingimustel:

KOOSKÖLASTATUD  
OÜ Jaotusvõrk ..... Saare ..... piirkond  
Tingimustel: .....  
Kooskõlastas: .....  
"23" 10 2006 a. .... /nimi, amet, allkiri/

### KOOSKÖLASTATUD

26. OKT 2006 a. nr.  
Elion Ettevõtte AS-ga tingimustel:

### KOOSKÖLASTATUD

Lääne-Eesti Päästkeskus  
"03" 04 2007 nr. 589  
Gerhard Rooda

Märkus: koordinaadid L-EST'97 süsteemis kõrgused suhtelised

DP Projektbüroo OÜ Reg. nr.EEP000710	Töö nr. 01-06-DP	Joonis 6/6
mõeldistatud 08.-09.2005	Saare maakonna Kaarma valla Vatsküla küla Mäe mül. detailplaneering	
Koostas A.Oll	Tehnõõrkude planeerimisjoonis	