




KOOSKÖLASTATUD
 OÜ Jaotusvõrk võrguehituse osakonna
 Saarte sektor

Nr
 "09" det 20.07
 TINGIMUSTEL:
 Mati Kütt
 võrguarengu projektijuh
 OÜ Jaotusvõrk

Kooskõlastatud: Kadarik
 Mairit Sepp
 Jpm 06.02.09

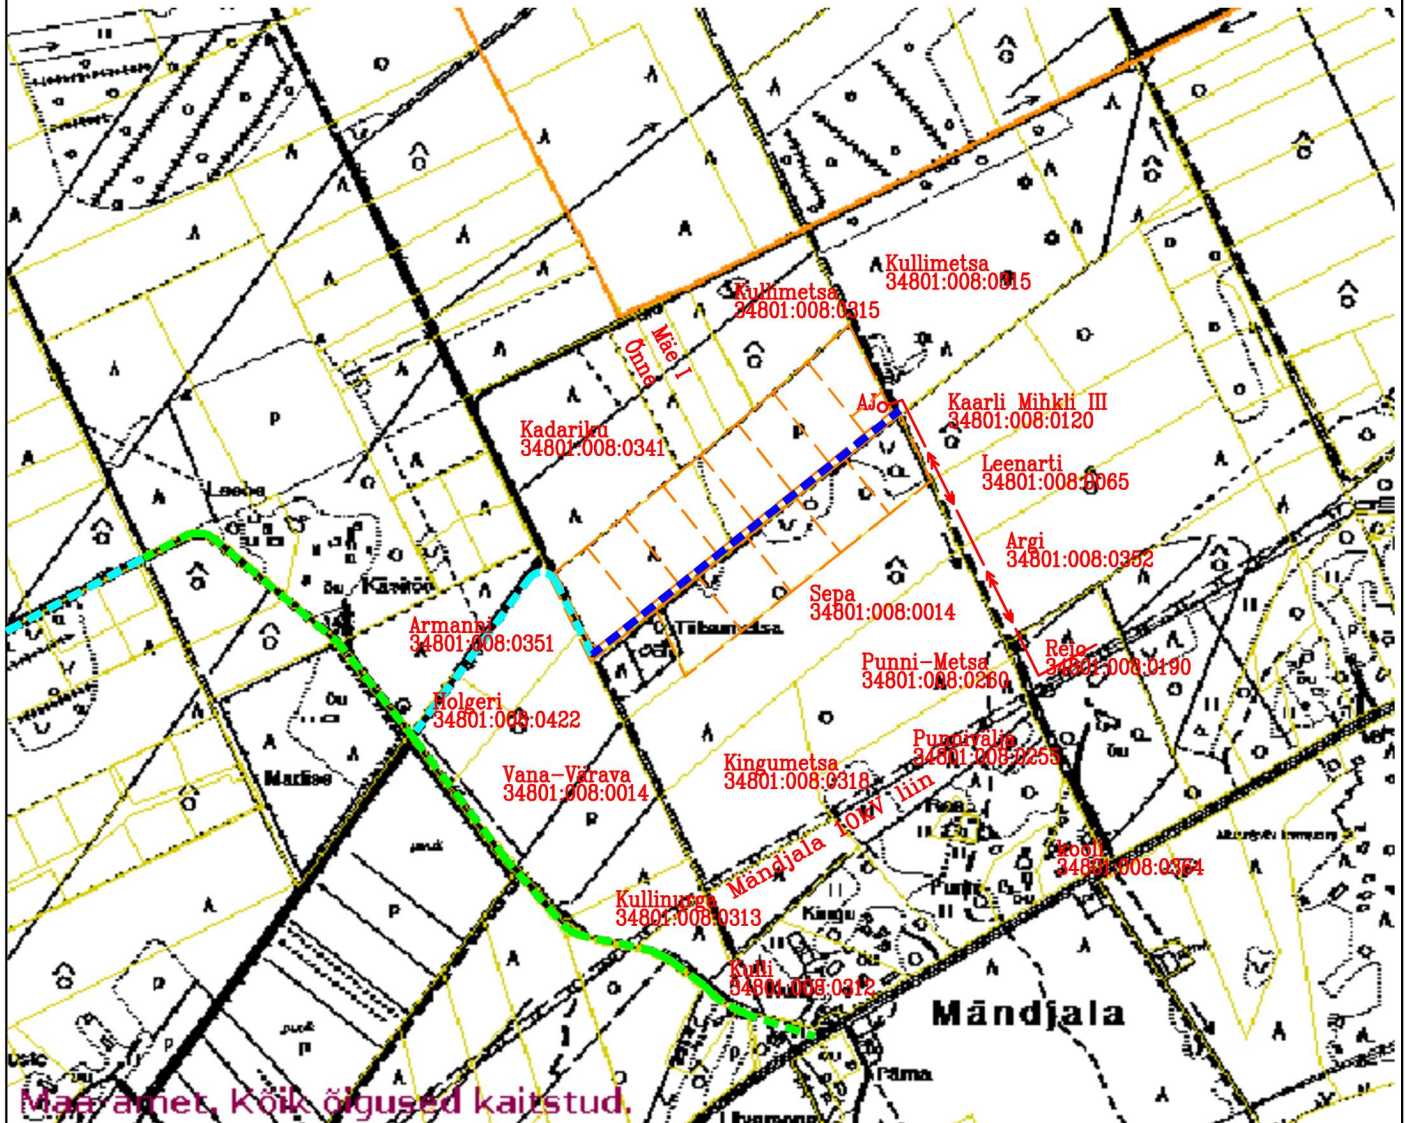

- planeeritavad krundid
- olemasolev vallatee
- olemasolev eratee
- planeeritav eratee
- planeeritav 10kV elektrikaabel

	KURESSAARE KOMMUNAALPROJEKT		135-06-DP	5
	Juhataja	A. Rand		Tellijä: Kaarma Vallavalitsus
Koostas	K. Keel	Saare maakond, Kaarma vald, Mändjala küla, Liisu, Kooli ja Männi- välja maaüksuste detailplaneering.		DP
A	34448/1		Juurdepääsutee ja elektriühendus.	
I	6876	12.08.10		