


TINGMÄRGID

- PLANEERINGUALA PIIR
- KINNISTU PIIR
- MOODUSTAVATE KINNISTUTE PIIRID
- + PIIRIPUNKTI KOORDINAADID
- EITLA-LUSSU RIIGITEE JA TEE NUMBER
- OL.OL. 10 KV ELEKTRI ÕHULIIN
- 97 ÕHULIINI MAST JA MASTI NUMBER
- OL.OL. VEEKOGU
- METS
- SAMAKÕRGUSJONED

x = 6529923.91
y = 401461.36

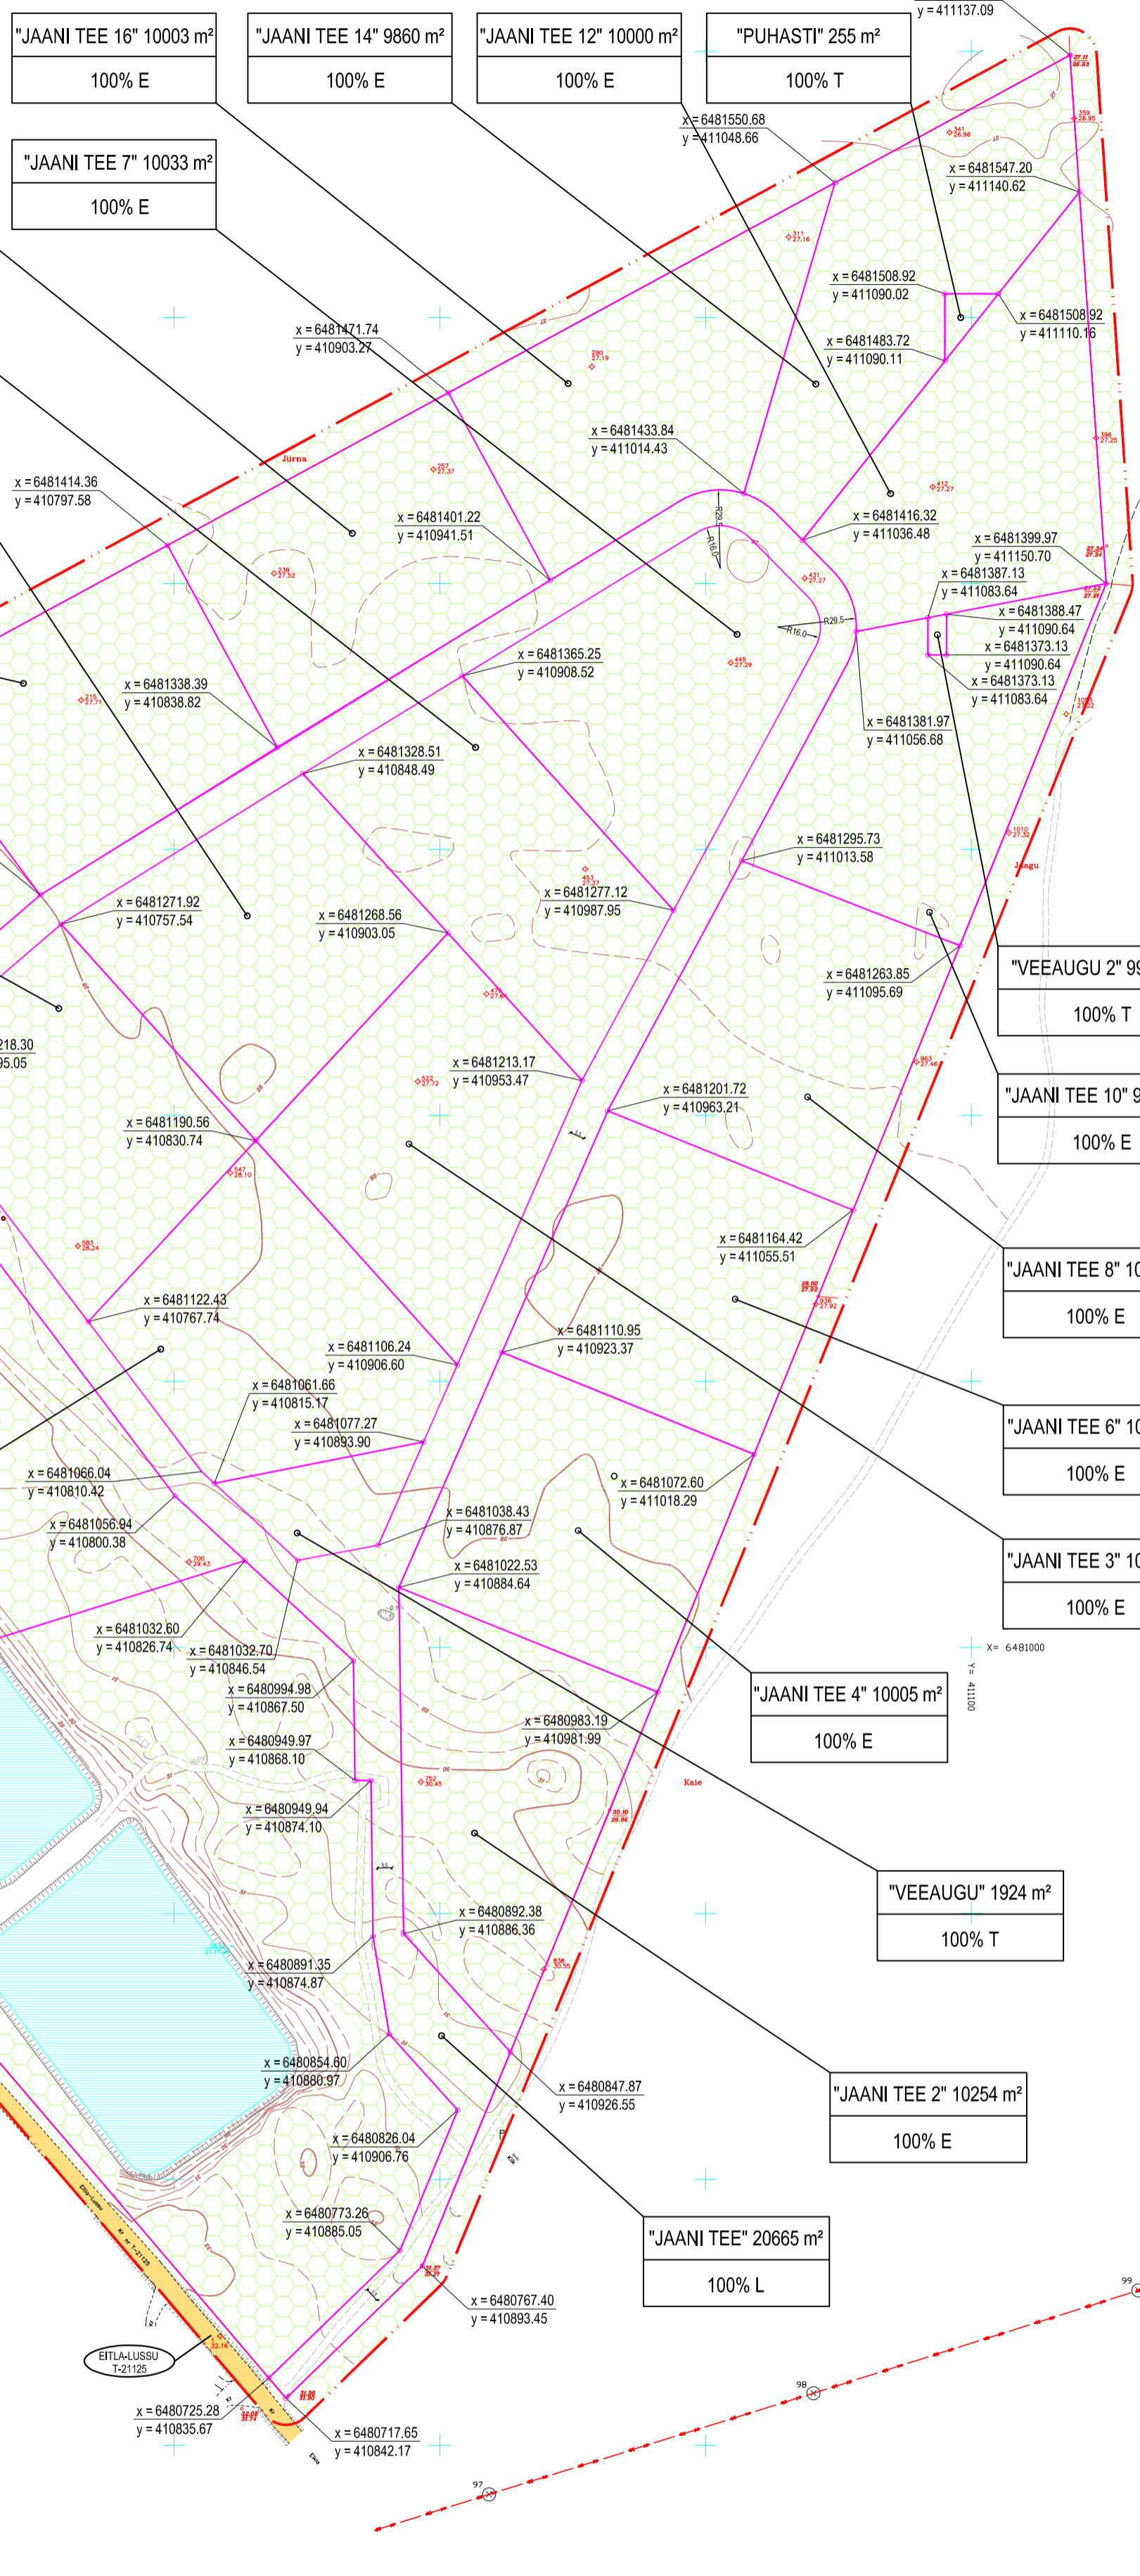

- "JAANI TEE 16" 10003 m²
100% E
- "JAANI TEE 14" 9860 m²
100% E
- "JAANI TEE 12" 10000 m²
100% E
- "PUHASTI" 255 m²
100% T
- "JAANI TEE 18" 10021 m²
100% E
- "JAANI TEE 7" 10033 m²
100% E
- "JAANI TEE 5" 9450 m²
100% E
- "JAANI TEE 9" 10066 m²
100% E
- "JAANI TEE 20" 10004 m²
100% E
- "JAANI TEE 11" 10000 m²
100% E
- "JAANI TEE 22" 10006 m²
100% E
- "PUHKE-JAANI" 30260 m²
100% Ä
- "JAANI TEE 1" 10157 m²
100% E
- "RIST-JAANI" 78803 m²
50% V, 50% Ä
- "VEEAUGU 2" 9908 m²
100% T
- "JAANI TEE 10" 9908 m²
100% E
- "JAANI TEE 8" 10000 m²
100% E
- "JAANI TEE 6" 10003 m²
100% E
- "JAANI TEE 3" 10001 m²
100% E
- "JAANI TEE 4" 10005 m²
100% E
- "VEEAUGU" 1924 m²
100% T
- "JAANI TEE 2" 10254 m²
100% E
- "JAANI TEE" 20665 m²
100% L

ANDMED KRUNTIDE MOODUSTAMISEKS

Pos. nr.	Krundi address	Krundi planeeritud suurus (m ²)	Maakasutuse sihtotstarve (katastri järgi)	Moodustatakse katastriüksusest	Liidetavate-lahutatavate osade suurus (m ²)	Osade senise sihtotstarve (vastavalt senisele katastriüksusele)
1	Rist-Jaani	78803	Ä, V	KÜ: 27001:001:0022	-222977	M
2	Puhke-Jaani	30260	Ä	KÜ: 27001:001:0022	+30260	M
3	Jaani tee	20665	L	KÜ: 27001:001:0022	+20665	M
4	Veeaugu 1	1924	V	KÜ: 27001:001:0022	+1924	M
5	Veeaugu 2	102	V	KÜ: 27001:001:0022	+102	M
6	Jaani tee 1	10157	E	KÜ: 27001:001:0022	+10157	M
7	Jaani tee 2	10254	E	KÜ: 27001:001:0022	+10254	M
8	Jaani tee 3	10001	E	KÜ: 27001:001:0022	+10001	M
9	Jaani tee 4	10005	E	KÜ: 27001:001:0022	+10005	M
10	Jaani tee 5	9450	E	KÜ: 27001:001:0022	+9450	M
11	Jaani tee 6	10003	E	KÜ: 27001:001:0022	+10003	M
12	Jaani tee 7	10033	E	KÜ: 27001:001:0022	+10033	M
13	Jaani tee 8	10000	E	KÜ: 27001:001:0022	+10000	M
14	Jaani tee 9	10066	E	KÜ: 27001:001:0022	+10066	M
15	Jaani tee 10	9908	E	KÜ: 27001:001:0022	+9908	M
16	Jaani tee 11	10000	E	KÜ: 27001:001:0022	+10000	M
17	Jaani tee 12	10000	E	KÜ: 27001:001:0022	+10000	M
18	Jaani tee 14	9860	E	KÜ: 27001:001:0022	+9860	M
19	Jaani tee 16	10003	E	KÜ: 27001:001:0022	+10003	M
20	Jaani tee 18	10021	E	KÜ: 27001:001:0022	+10021	M
21	Jaani tee 20	10004	E	KÜ: 27001:001:0022	+10004	M
22	Jaani tee 22	10006	E	KÜ: 27001:001:0022	+10006	M
23	Puhasti	255	E	KÜ: 27001:001:0022	+255	M

MÄRKUS: Detailplaani koostamisel on kasutatud OÜ Hadwest maamöödubüroo poolt detsembris 2006.a. moodustatud töö T-06-367 Rist-Jaani katastriüksuse (Saare maakond, Kaarma vald, Tõrise küla) plaani M 1:1000 Koordinaadid L.EST-97 süsteemis, kõrgused BK77 süsteemis.

AutoCAD Map 3D 2008 L1, nr. 347-39871296, Autodesk Architectural Desktop 2006 L1, nr. 343-87437634, AutoCAD 2008 LT L1, nr. 345-98175478, AutoCAD 2004 LT L1, nr. 341-48226924, ArchiCAD 6.0 L1, nr. 112214177

TELLUJA	SADAMA tn.15 TELEFON: 463 2024 Reg. Nr. 10058058	KÄRDLA 92412 TELEFAX: 462 2660 MTR - EHI10058058-0001	HILUMAA E-MAIL: dagopen@hot.ee Mainsuskatts. - E 15/2002 E
ARHITEKT-PLANEERIJAL J. KUUSEMETS PLANEERIJAL M. VIIRAND	OBJEKT RIST-JAANI KINNISTU DETAILPLANEERING Tõrise küla, Kaarma vald, Saaremaa	JOONIS KRUNDIJAOTUSPLAAN	PROJEKTIBÜROO DAGOPEN OÜ TÖÖ NR. 08 - 41
KOOSTAMISE KUUPÄEV VÄLJATRÜKKIMISE KUUPÄEV	04.04.2008.a. 18.05.2009.a.	STAAD DP	LEHTI 4 LEHTI 3 MÖÖT 1 : 2000