




VÄSTRIKU KINNISTU DETAILPLANEERING

VAIVERE KÜLA, KAARMA VALD, SAAREMAA

SITUATSIOONISKEEM

M 1 : 5000

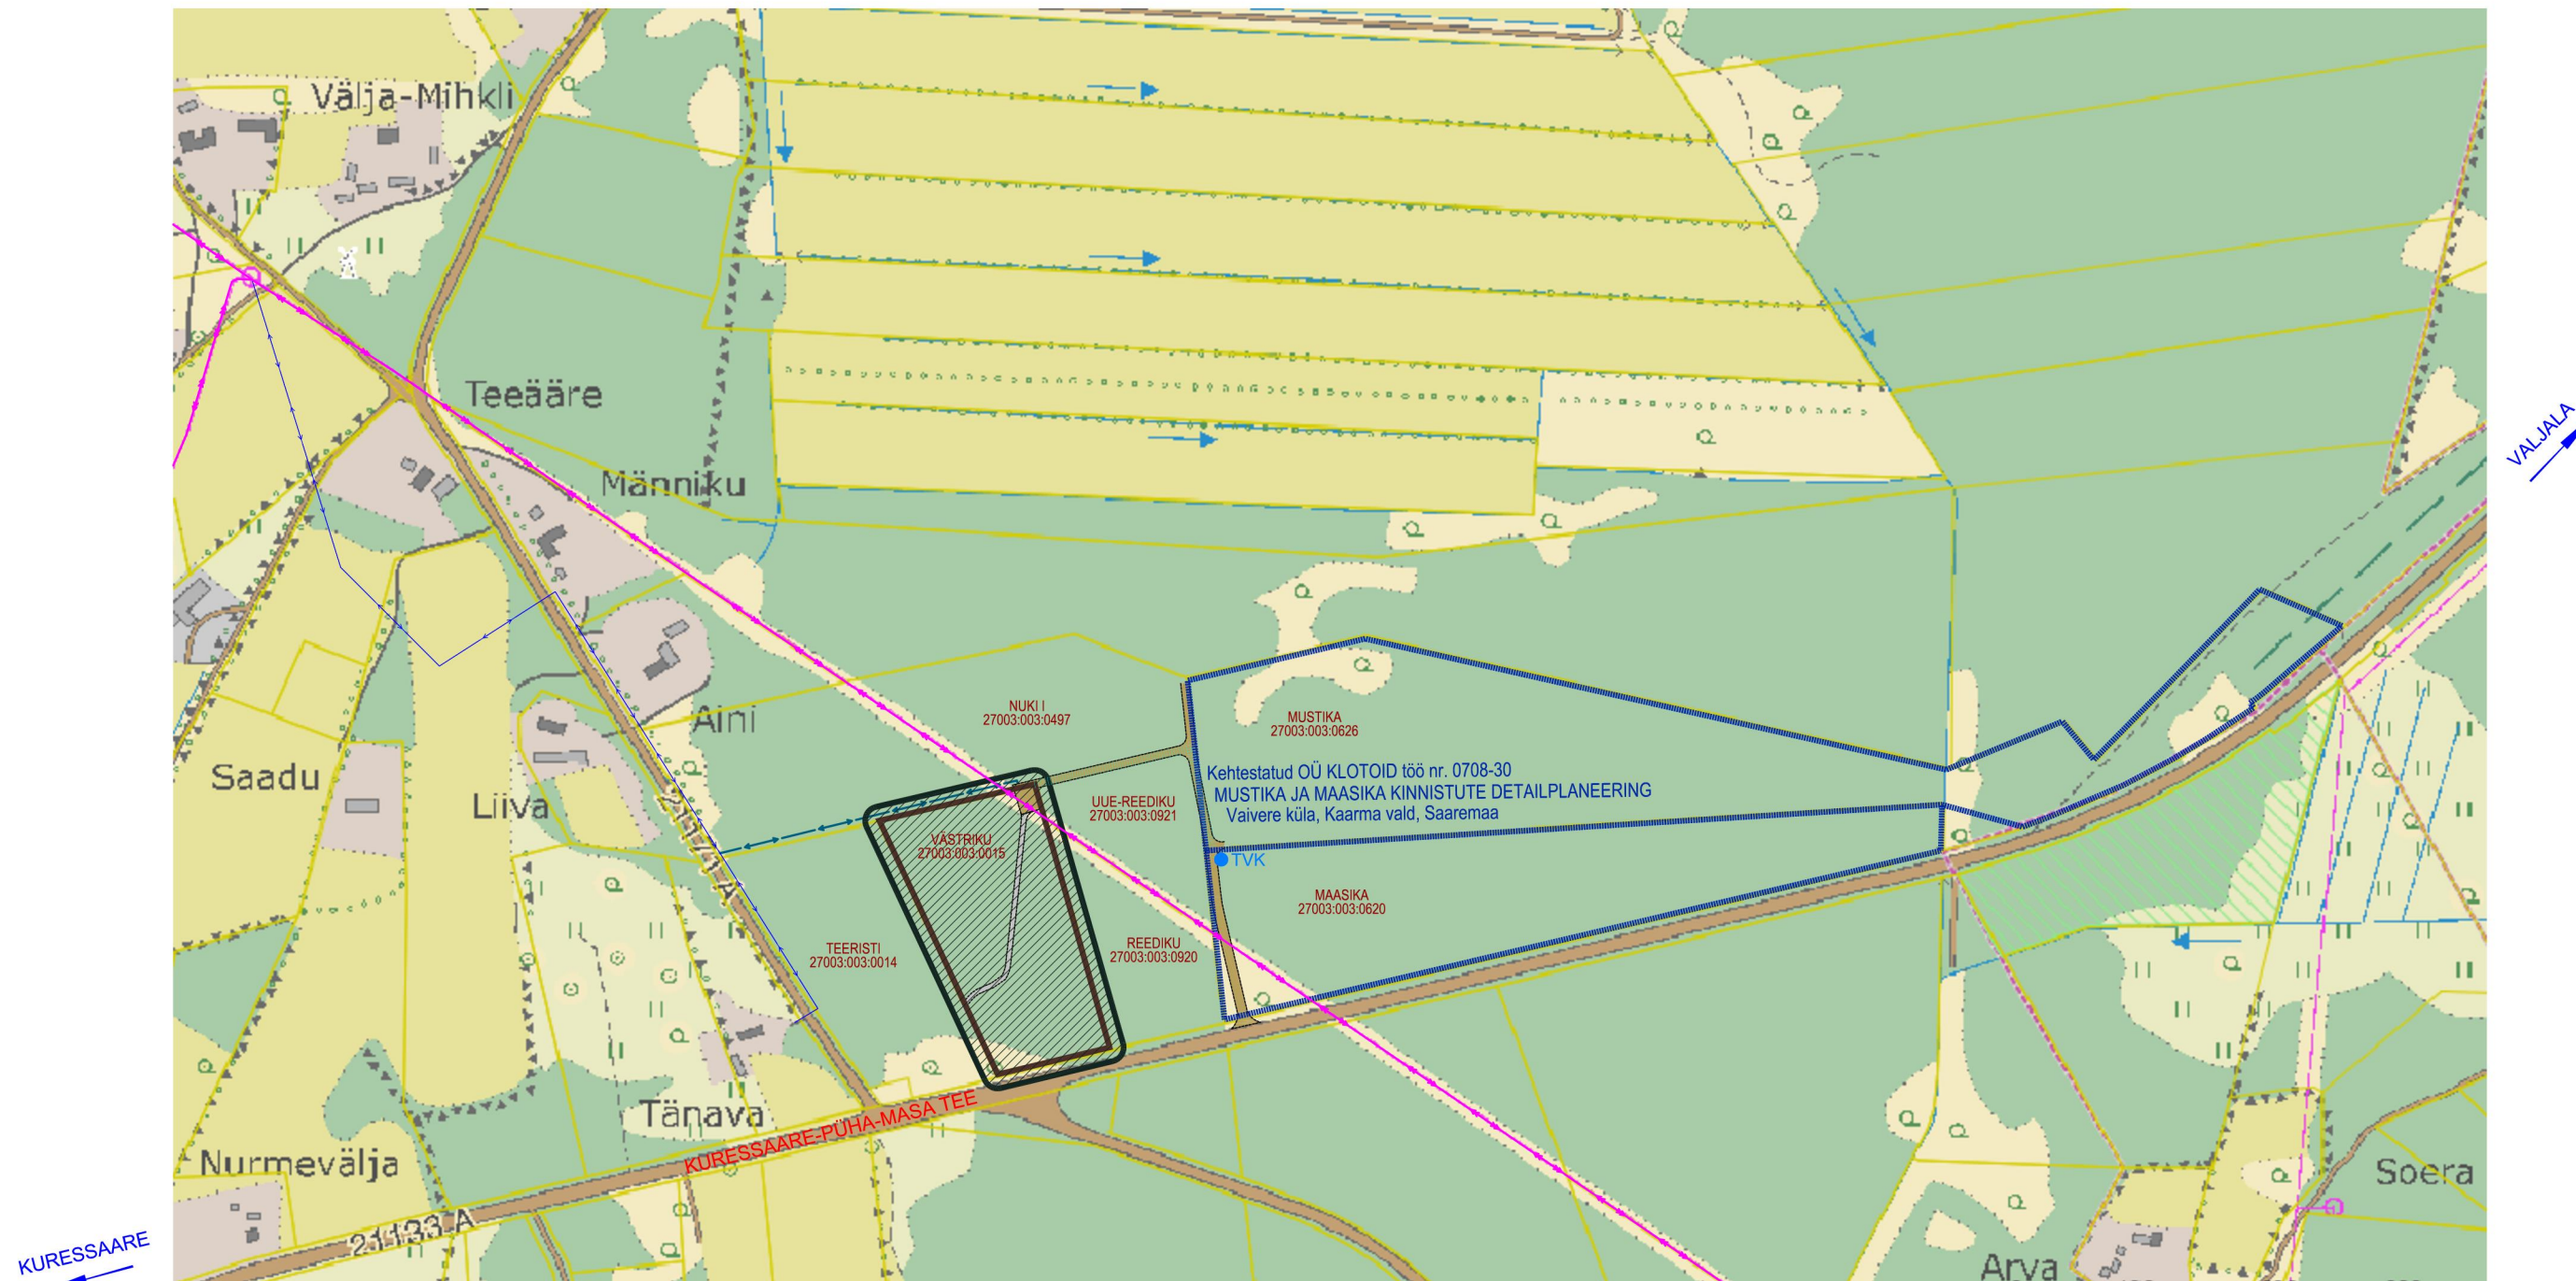

MÄRKUS: Asukoha skeemi koostamisel on kasutatud Maa-ameti kaardirakenduse väljavõtet

TINGMÄRGID

	PLANEERITAV ALA		PLANEERITAV 0,4 KV MAAKAABEL
	KEHTESTATUD DETAILPLANEERINGU PIIR		OLEMASOLEV TEE
	ALGATATUD DETAILPLANEERINGU PIIR		VAREM PLANEERITUD TEE (OÜ Klotoid töö nr 0708-30)
	KINNISTUTE PIIRID		VAREM PLANEERITUD TEE SERVITUUT (OÜ Klotoid töö nr 0708-30)
	PLANEERITAVA KINNISTU PIIR		PLANEERITAV UUS TEE
	VAREM PLANEERITUD TULETÕRJE VEEVÕTU KOHT		
	OLEMASOLEV 10 KV ÕHULIIN		
	OLEMASOLEV 0,4 KV ÕHULIIN		