


KRUNTIDE EHITUSÕIGUS

Krundi positsiooni number
Krundi pindala
Krundi kasutamise funktsioonid

TINGMÄRGID

- PLANEERINGUALA PIIR (Pindala ca 2,50 ha)
- KATASTRILISE PIIR (Pindala 1,88 ha)
- PLANEERITAVATE UUTE MAAÜKSUSTE VAHELINE PIIR
- KURESSAARE-PÜHA-MASA TEE (21133)
- MAANTEE KAITSEVÖÖNDI PIIR (laius äärmise sõiduraja teljest 50 m)
- MAANTEE SANITAARKAITSEVÖÖNDI PIIR (laius sõidurea servast 60 m)
- VAREM PLANEERITUD TEE JA MANÖÖVERDAMISPLATS (OÜ Klotoid töö nr 0708-30)
- PLANEERITAV UUS TEE
- 10 kV OLEMASOLEV 10 KV ELEKTRI ÕHULIIN (kaitsevöönd 10 m mõlemale poole liini telge)
- PLANEERITAV 0,4 KV ELEKTRI MAAKABEL (kaitsevöönd 1 m mõlemale poole kaablit)
- PLANEERITAV ELEKTRI JAOTUSKILP
- PLANEERITAV ELEKTRI LIITUMISKILP
- OLEMASOLEV SIDETRASS (kaitsevöönd 2 m mõlemale poole trassi telge)
- VAREM PLANEERITUD KRAAV (OÜ Klotoid töö nr 0708-30)
- PLANEERITAV KRAAV
- 10 KOORDINAATPUNKT JA SELLE NUMBER
- PEREELAMU MAA
- TEE JA TÄNAVA MAA

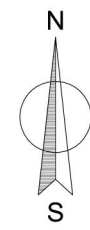


Positsioon 2
0,88 ha
100% EP (Pereelamu maa)

Positsioon 1
0,16 ha
100% LT (Tee ja tänava maa)

Positsioon 3
0,85 ha
100% EP (Pereelamu maa)

KOORDINAATPUNKTID		
NR	X	Y
1	6459371.71	417464.19
2	6459350.53	417470.21
3	6459250.09	417453.36
4	6459185.19	417517.24
5	6459166.09	417438.05
6	6459237.20	417441.89
7	6459221.30	417412.28
8	6459345.90	417354.16
9	6459368.01	417448.42
10	6459348.89	417454.05
11	6459348.86	417464.10
12	6459249.72	417457.34
13	6459235.68	417455.81

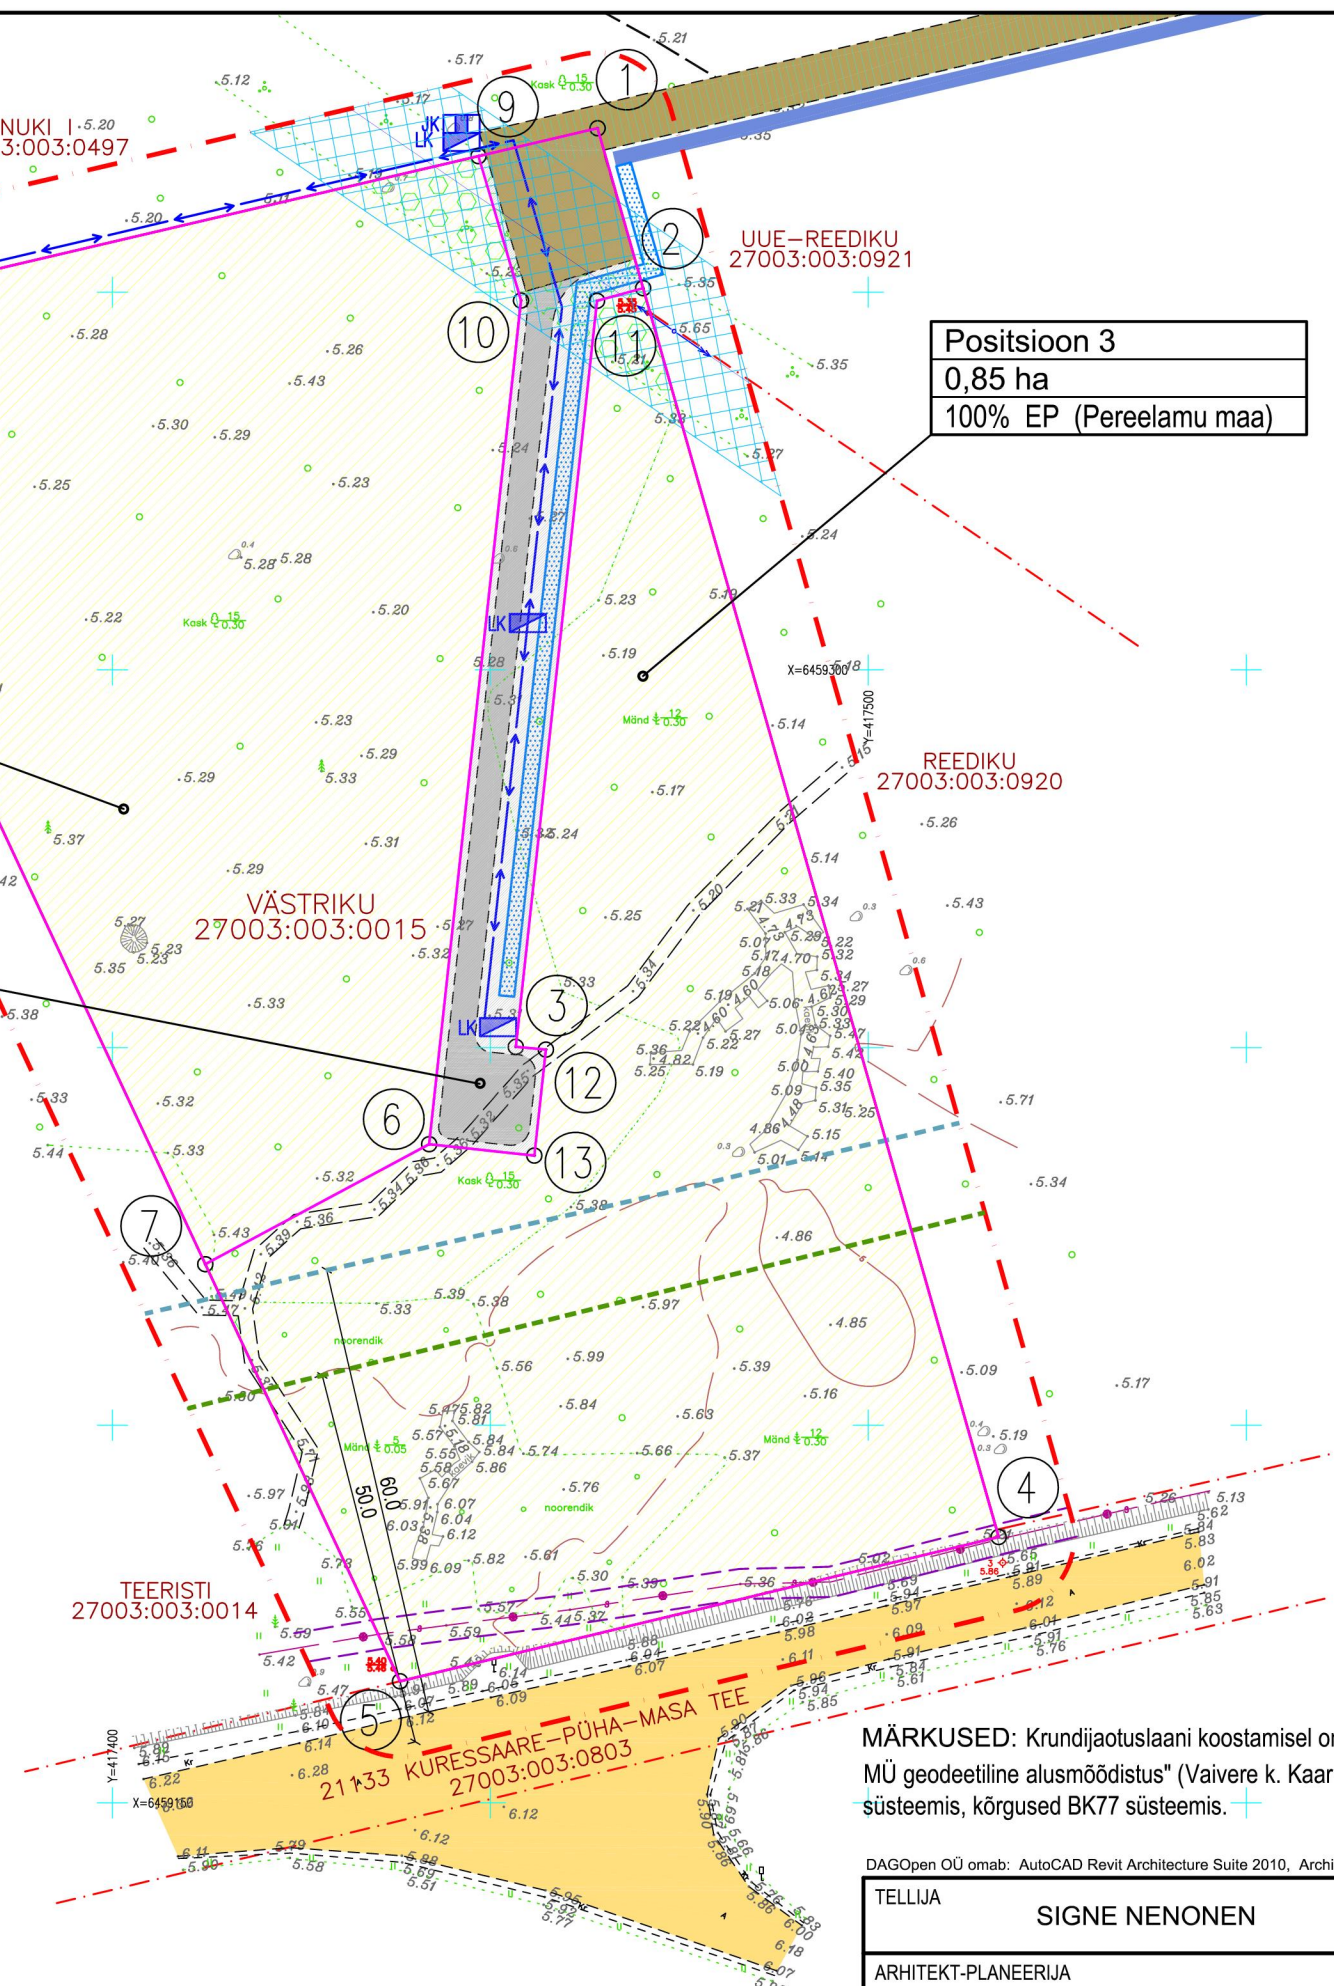

MÄRKUSED: Krundijaotuslaani koostamisel on kasutatud OÜ Hadwest Maamöödubüroo poolt september 2009.a. mõõdistatud "Västriku MÜ geodeetiline alusmöödistus" (Vaivere k. Kaarma v. Saaremaa) geodeetiline alusplaan M 1:1000, töö nr. T-09-252. Koordinaadid L.Est-97 süsteemis, kõrgused BK77 süsteemis.

DAGOpen OÜ omab: AutoCAD Revit Architecture Suite 2010, ArchiCAD 12, AutoCAD Map 3D 2010, AutoCAD LT 2010 ja EcoDesigner litsentsid

TELLIJA SIGNE NENONEN		SADAMA tn.15 TELEFON: 463 2024 Reg. Nr. 10058058	KÄRDLA 92412 TELEFAX: 462 2660 MTR - EP10058058-0001	HIUMAA E-MAIL: dagopen@dagopen.ee Muinsuskaitse. - E 15/2002 E	DAGOpen OÜ PROJEKTIBÜROO		
ARHITEKT-PLANEERIJA J. KUUSEMETS		OBJEKT VÄSTRIKU KINNISTU DETAILPLANEERING Vaivere küla, Kaarma vald, Saaremaa				TÖÖ NR. 10 - 11	
PLANEERIJA T. ELSTEIN		JOOIS MAAKASUTUSPLAAN			STAAD DP		LEHTI 3
KOOSTAMISE KUUPÄEV	18.01.2010.a.				MÕÖT 1 : 1000		
VÄLJATRÜKKIMISE KUUPÄEV	27.05.2010.a.						