


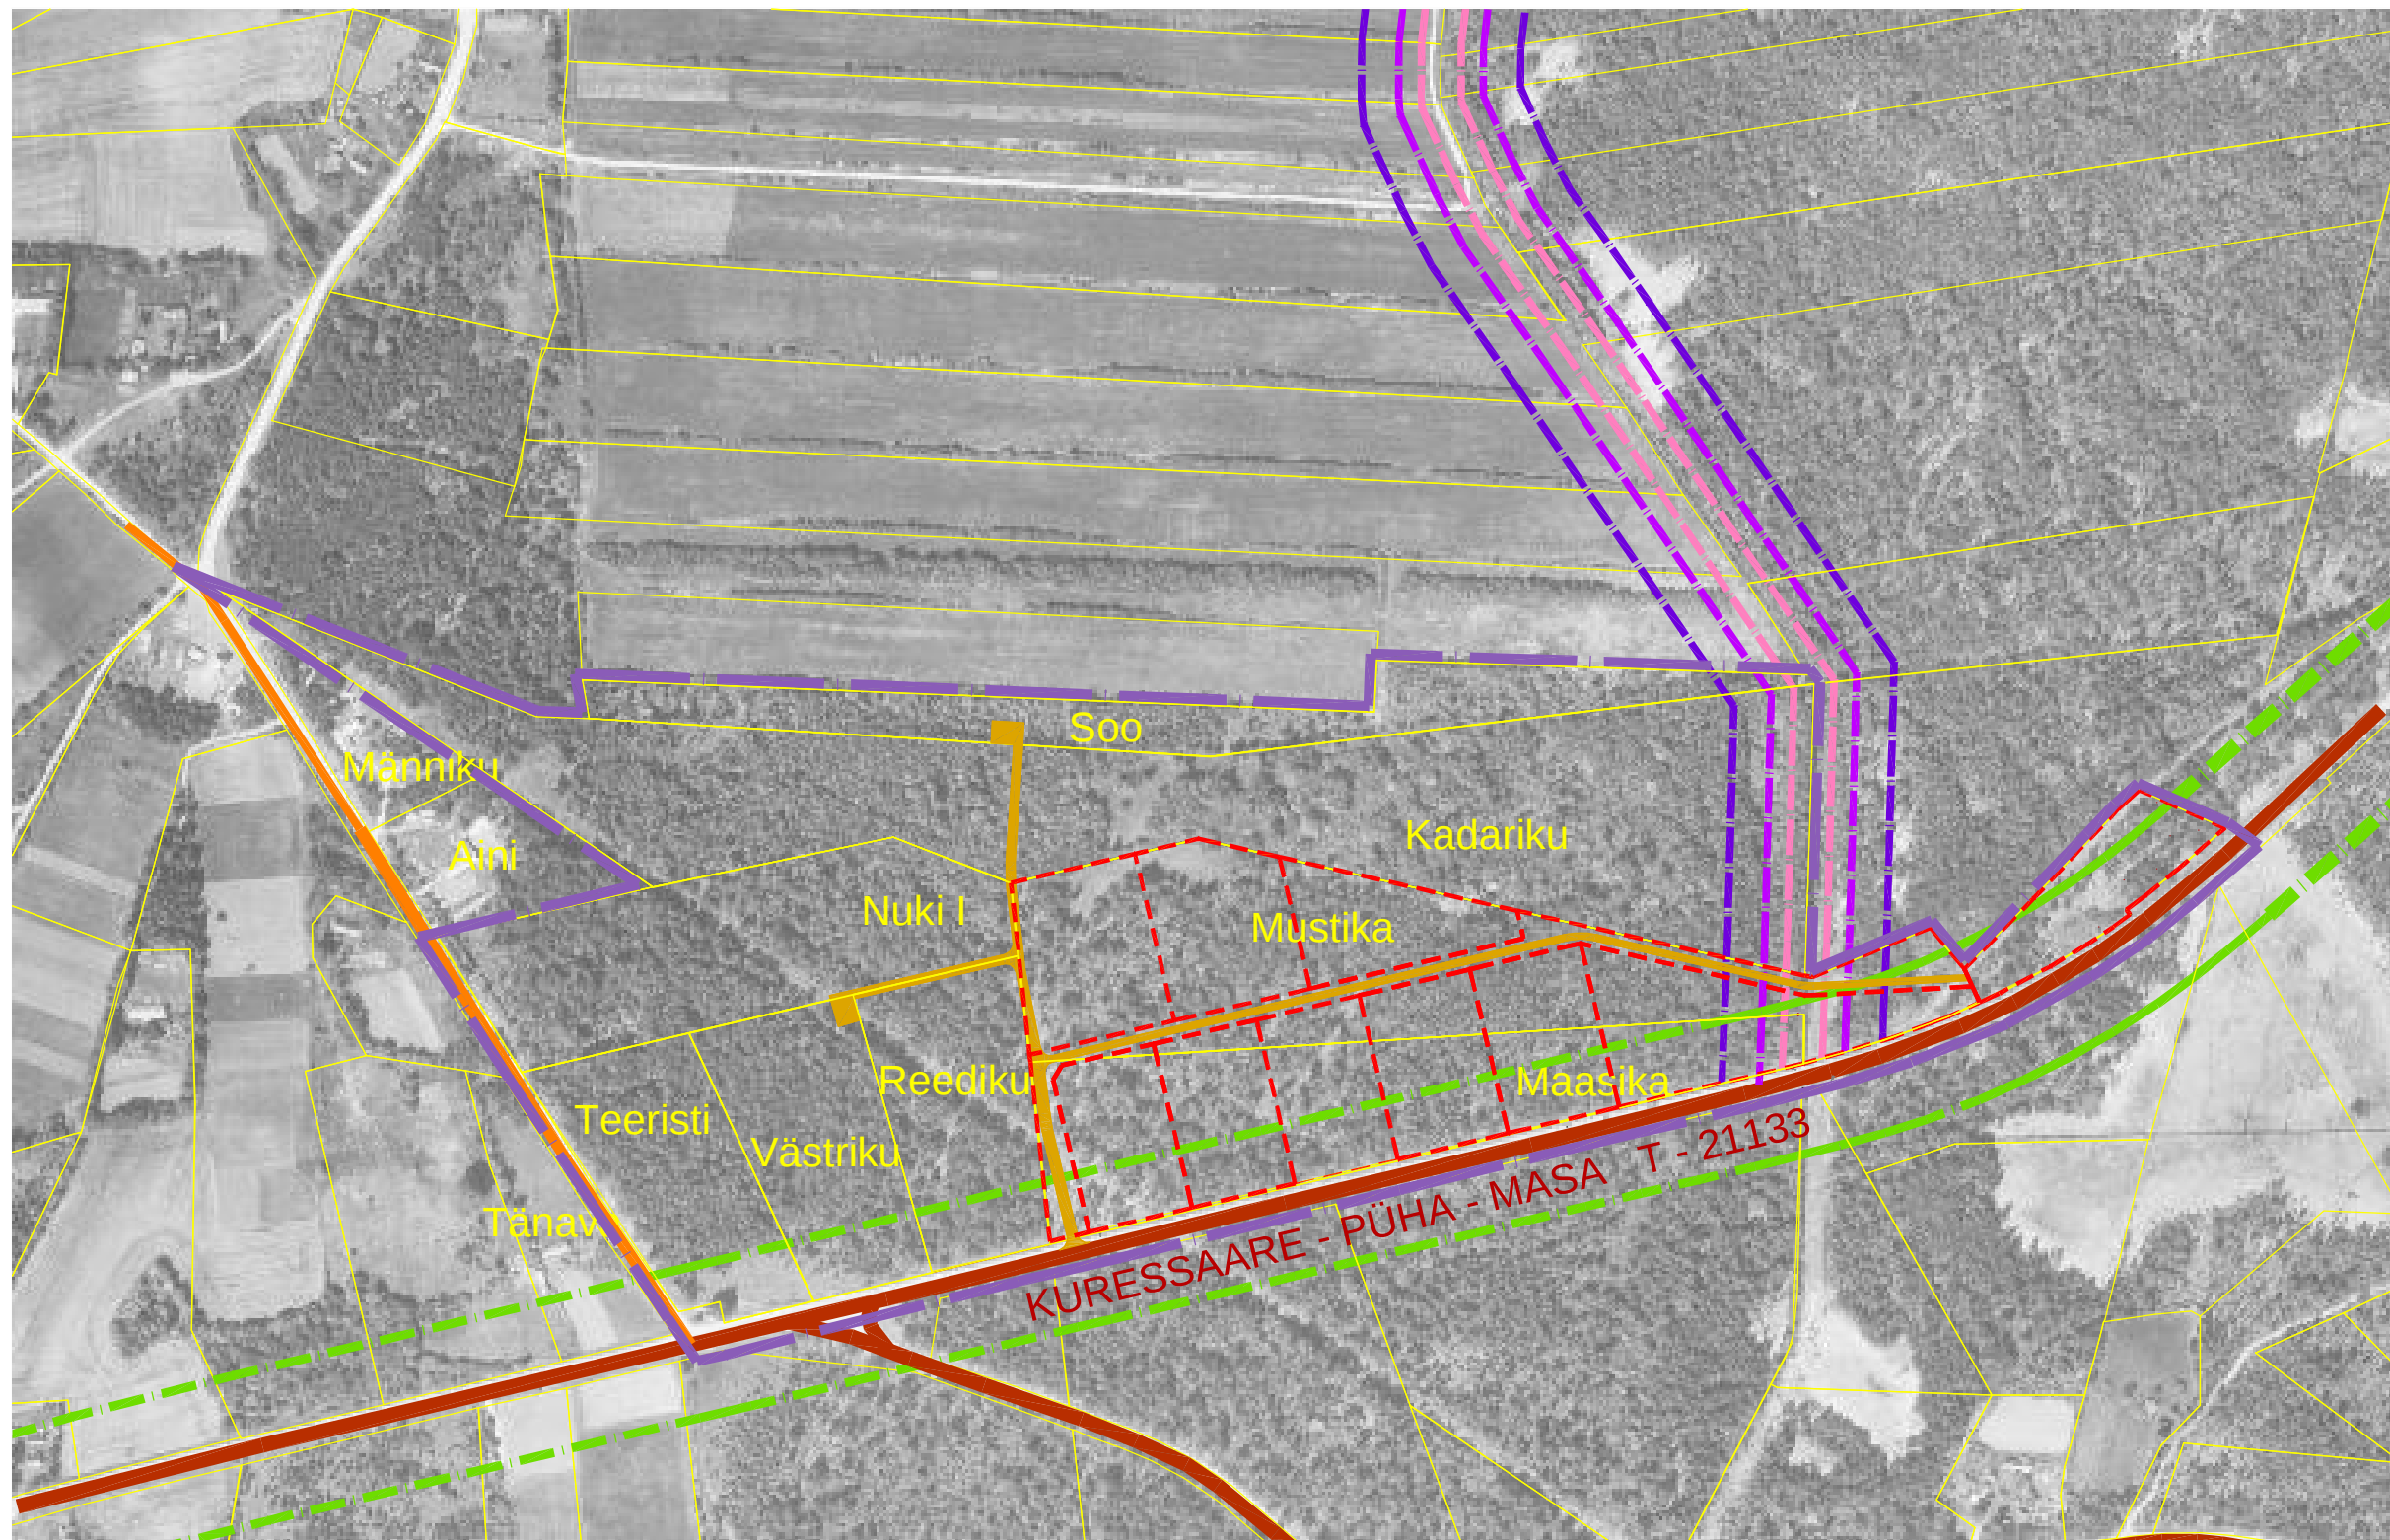

LEPPEMÄRGID:

- PLANEERINGUALA PIIR
- OLEMASOLEVATE KINNISTUTE PIIRID
- OLEMASOLEV RIIGIMAANTEE
- OLEMASOLEV MUNITSIPAALTEE
- TEEKAITSEVÖÖNDI PIIR
- VEEKAITSEVÖÖNDI PIIR 10 M VEEPIIRIST
- EHITUSKEELUVÖÖNDI PIIR 25 M VEEPIIRIST
- KALDA PIIRANGUVÖÖNDI PIIR 50 M VEEPIIRIST
- PLANEERITUD KRUNDI PIIR
- PLANEERITUD JUURDEPÄÄSUTEE

- MÄRKUSED: 1. JOONISEL KUJUTATUD RUUMILAHENDUS ON TINGLIK JA TÄPSUSTATAKSE EHITUSPROJEKTIDEGA
2. JOONISTE JUURDE KUULUB LAHUTAMATU OSANA SELETUSKIRI
3. JOONISTE VÄLJATRÜKID ON VALGUS- JA NIISKUSTUNDLIKUD

Töö nr. 0708–30			KAARMA VALLAVALITSUS		
JUHATAJA	I. HIMMIST		KAARMA VALD, VAIVERE KÜLA MUSTIKA MÜ. JA MAASIKA MÜ: DETAILPLANEERING	STAAD.	LEHT
KOOSTAS	P. HEIN			PLAN.	5
KUUPÄEV	22.07.2008			OÜ KLOTID KURESSAARE PIKK 23 TEL. 453 3723 GSM 508 4489 REG. NR. 10207096	
M 1:5000			TEEDESKEEM		