
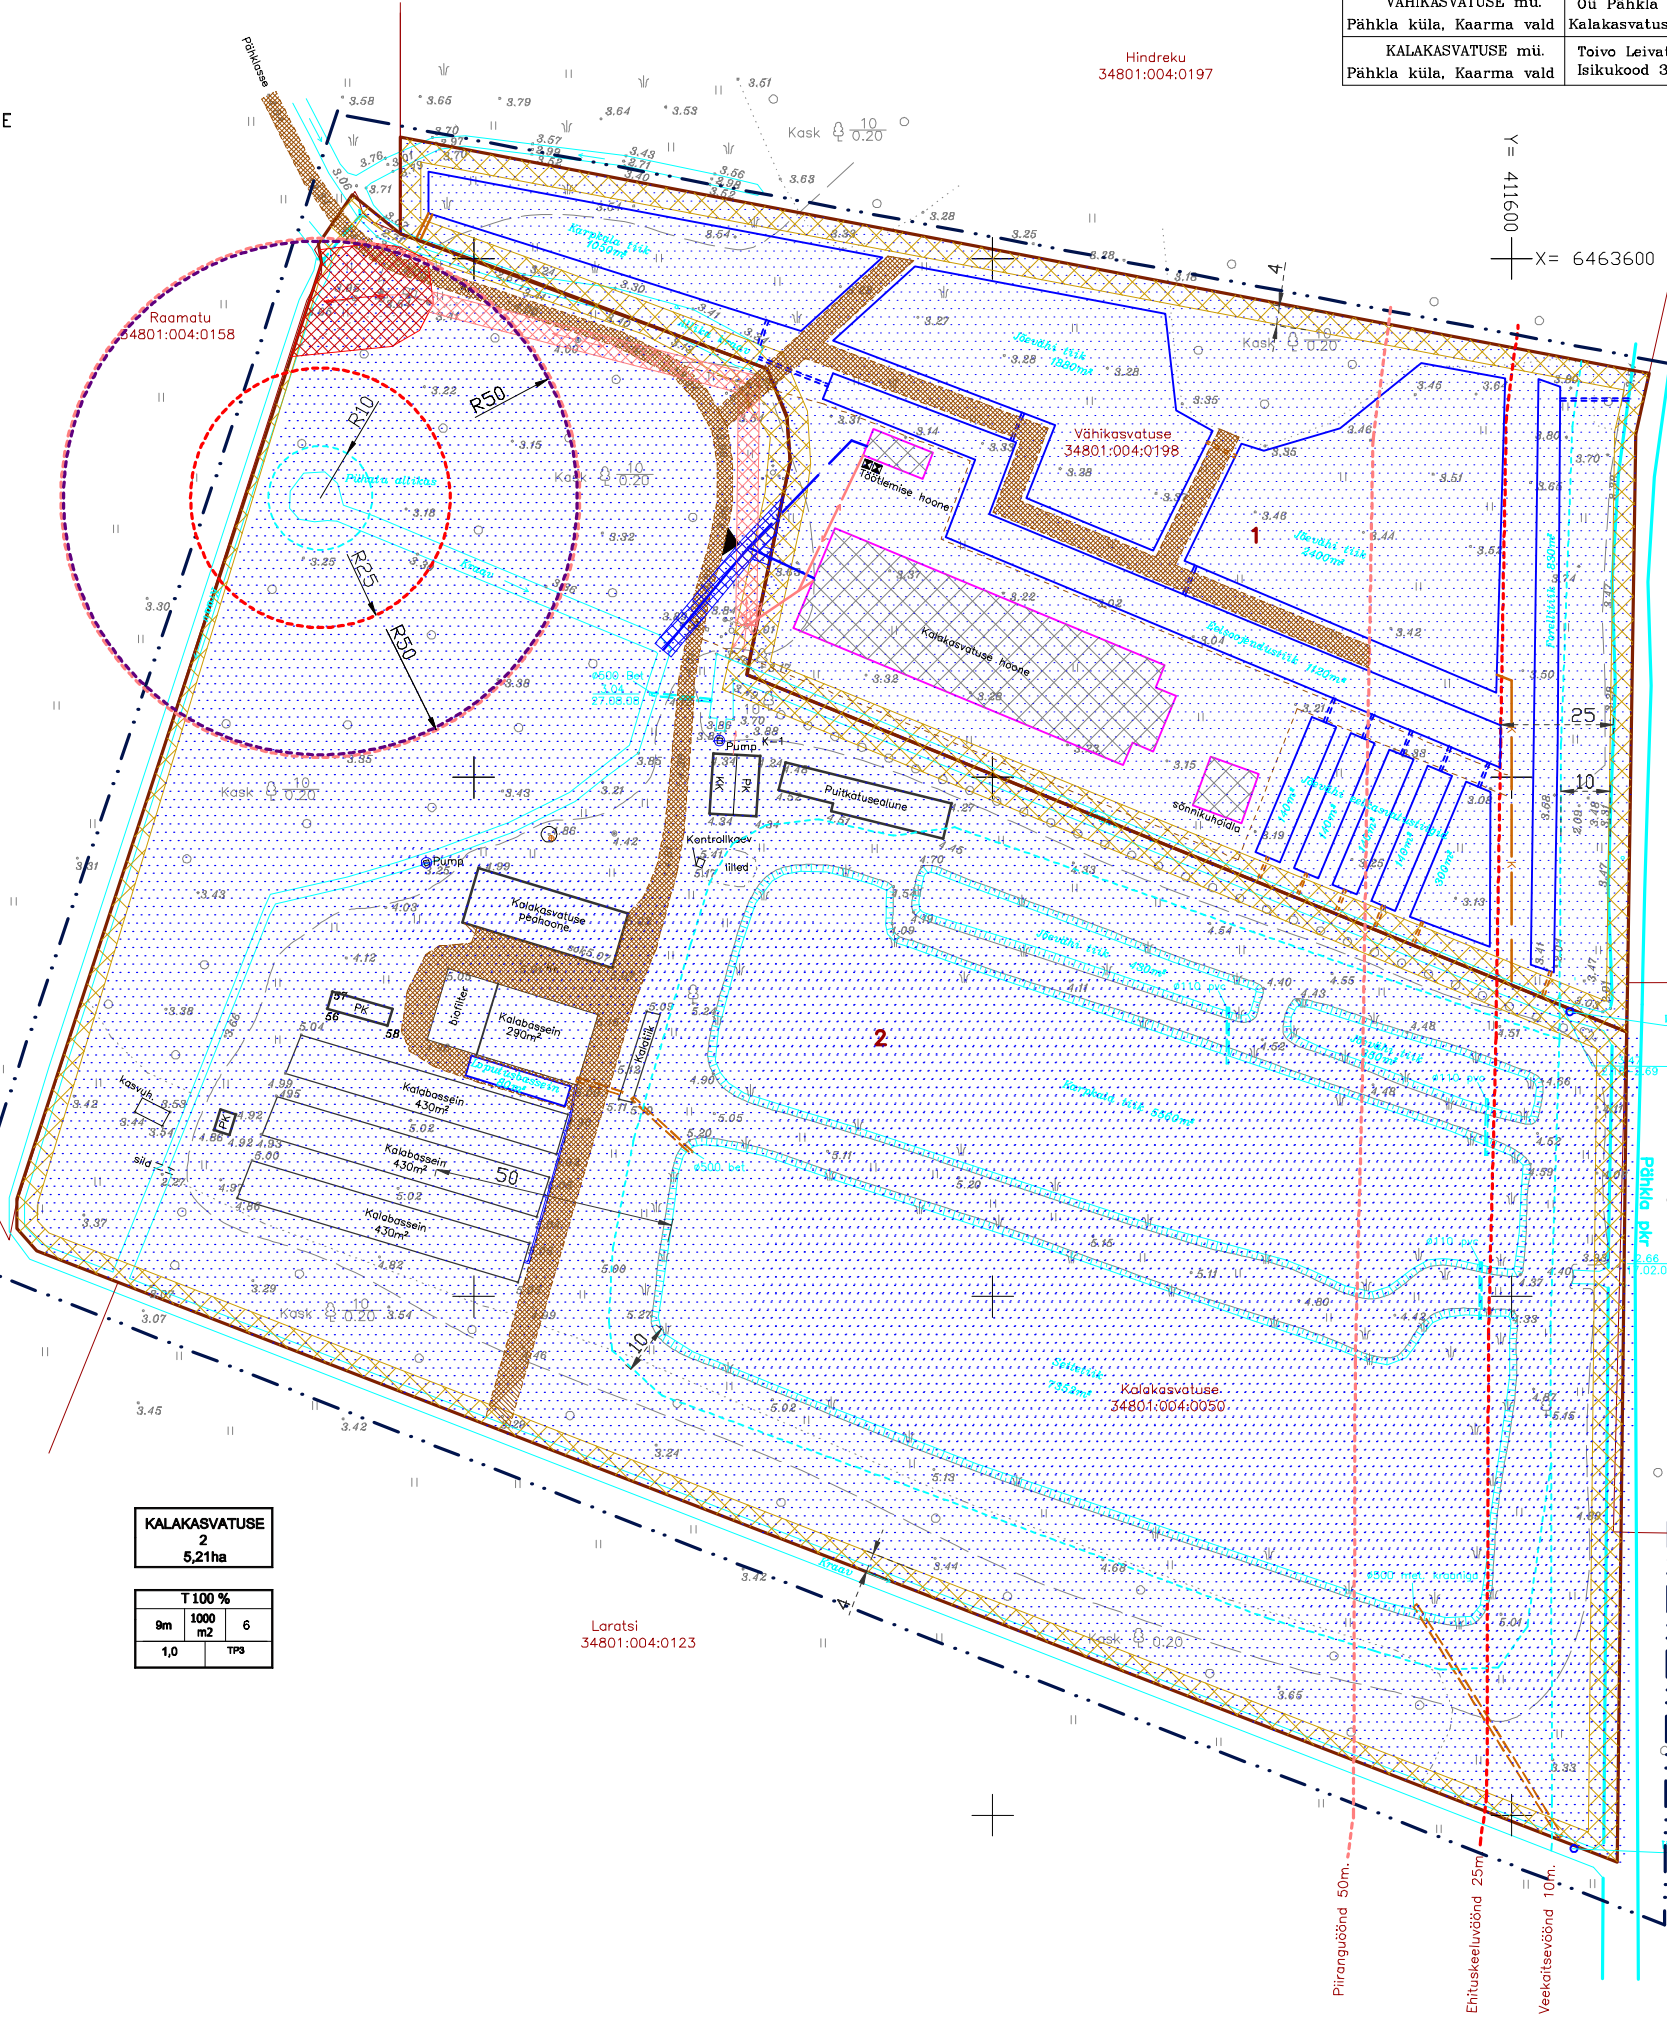


KINNISTU ADDRESS	MAAOMANIK	KRUNDI PINDALA	KRUNDI KASUTAMISE SIHTOTSTARVE	SIHTOTSTARBE OSAKAAL	KATASTRI TUNNUS	OLEMASOLEVATE HOONETE PIND
VÄHIKASVATUSE mü. Pähkla küla, Kaarma vald	Oü Pähkla Vähi- ja Kalakasvatuse (reg. nr. 11060436)	20001 m ²	TOOTMISMAA	100 %	34801:004:0198	-
KALAKASVATUSE mü. Pähkla küla, Kaarma vald	Toivo Leivat Isikukood 37212080016	52101 m ²	TOOTMISMAA	100 %	34801:004:0050	700 m ²

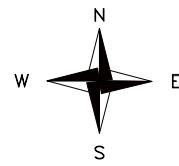

VÄHIKASVATUSE 1		
2,00 ha		
T 100 %		
9m	2000 m ²	3
1,0		TP9

KALAKASVATUSE 2		
5,21 ha		
T 100 %		
9m	1000 m ²	6
1,0		TP9

- LEPPEMÄRGID**
- PLANEERINGUALA PIIR
 - OLEMASOLEVA KINNISTU PIIR
 - VEEKAITSEVÖÖND 10m.
 - KEHTIV EHTUSKEELUVÖÖND 25m.
 - KEHTIV KAITSEVÖÖND 50m
 - MUINSUKAITSEBJEKTI KAITSEVÖÖND 50m.
-
- OLEMASOLEV TOOTMISMAA
 - EHTUSPIIRANGUGA ALA (TULETÕRJE KUJA)
 - PLANEERITAVAD HOONED JA EHTUSED
 - OLEMASOLEVAD HOONED JA EHTUSED
 - OLEMASOLEVAD TIIGID
 - RAJATAVAD TIIGID
 - JUURDEPÄASUTEED
 - PRÜGIKAST
 - VEETORUSTIKU KAITSEVÖÖND 2m. MÖLEMALE POOLE
 - MADALPINGELIINI KAITSEVÖÖND 2m. MÖLEMALE POOLE
 - KÕRGEPINGELIINI KAITSEVÖÖND 10m. MÖLEMALE POOLE
-
- Address pos. nr. pindala m²
- KRUNDI ANDMED**
- | | |
|-----------------------|-----------------|
| sihtotstarve % | |
| hoone lubatud | hooneid lubatud |
| alune pind | pinna pind |
| muutumisala | muutumisala |
| korrasolevus | korrasolevus |

Silma 34801:004:0009

Laratsi 34801:004:0123

Hindreku 34801:004:0197

Munga 27002:002:0007

A.M.T.INVEST OÜ	
Reg. nr. 10296208	
Address	Tolli tn 7 Kuressaare
Tel:	4533738, 5100729
MTR nr. EEP 000872	
Juhataja	A.TASA
Projekteerija	A.TASA
Kuupäev	

Töö nr. DP-0109	2009
OBJEKT: Vähikasvatuse ja Kalakasvatuse mü.	
DETAILPLANEERINGU PÕHIJONIS	LEHT
	LEHTI
	MÕÖT
1	2
1: 1000	