


# KRUNTIDE EHITUSÕIGUS

Krundi positsiooni number
Krundi pindala
Krundi kasutamise funktsioonid

## TINGMÄRGID

- · - · - PLANEERINGUALA PIIR (Pindala ca 8,5 ha)
- · - · - KATASTRIÜKSUSE PIIR (Pindala 7,25 ha)
- PLANEERITAVATE UUTE MAAÜKSUSTE VAHELINE PIIR
- ⊙10 KOORDINAATPUNKT JA SELLE NUMBER
- PEREELAMU MAA
- TOOTMISHOONE MAA
- TEE JA TÄNAVA MAA
- ÜLDPLANEERINGU JÄRGNE KOHALIK MAANTEE
- · - · - KOHALIKU MAANTEE KAITSEVÕONDI PIIR (laius äärmise sõiduraja teljest 20 m)
- PLANEERITAV UUS TEE
- AJ ▲ PLANEERITAV 10/0,4 KV ALAJAAM (kaitsevõondi ulatus 2 m seadmest)
- ↔ PLANEERITAV 10 KV ELEKTRI MAAKAABEL (kaitsevöönd 1 m mõlemale poole kaablit)
- ↔ PLANEERITAV 0,4 KV ELEKTRI MAAKAABEL (kaitsevöönd 1 m mõlemale poole kaablit)
- - - - - PLANEERITAV LOODUSLIK PÄASTETEENISTUSE-VEEVÕTUKOHT (vahemaa TP3-klassi ehitiseni vähemalt 20 m)

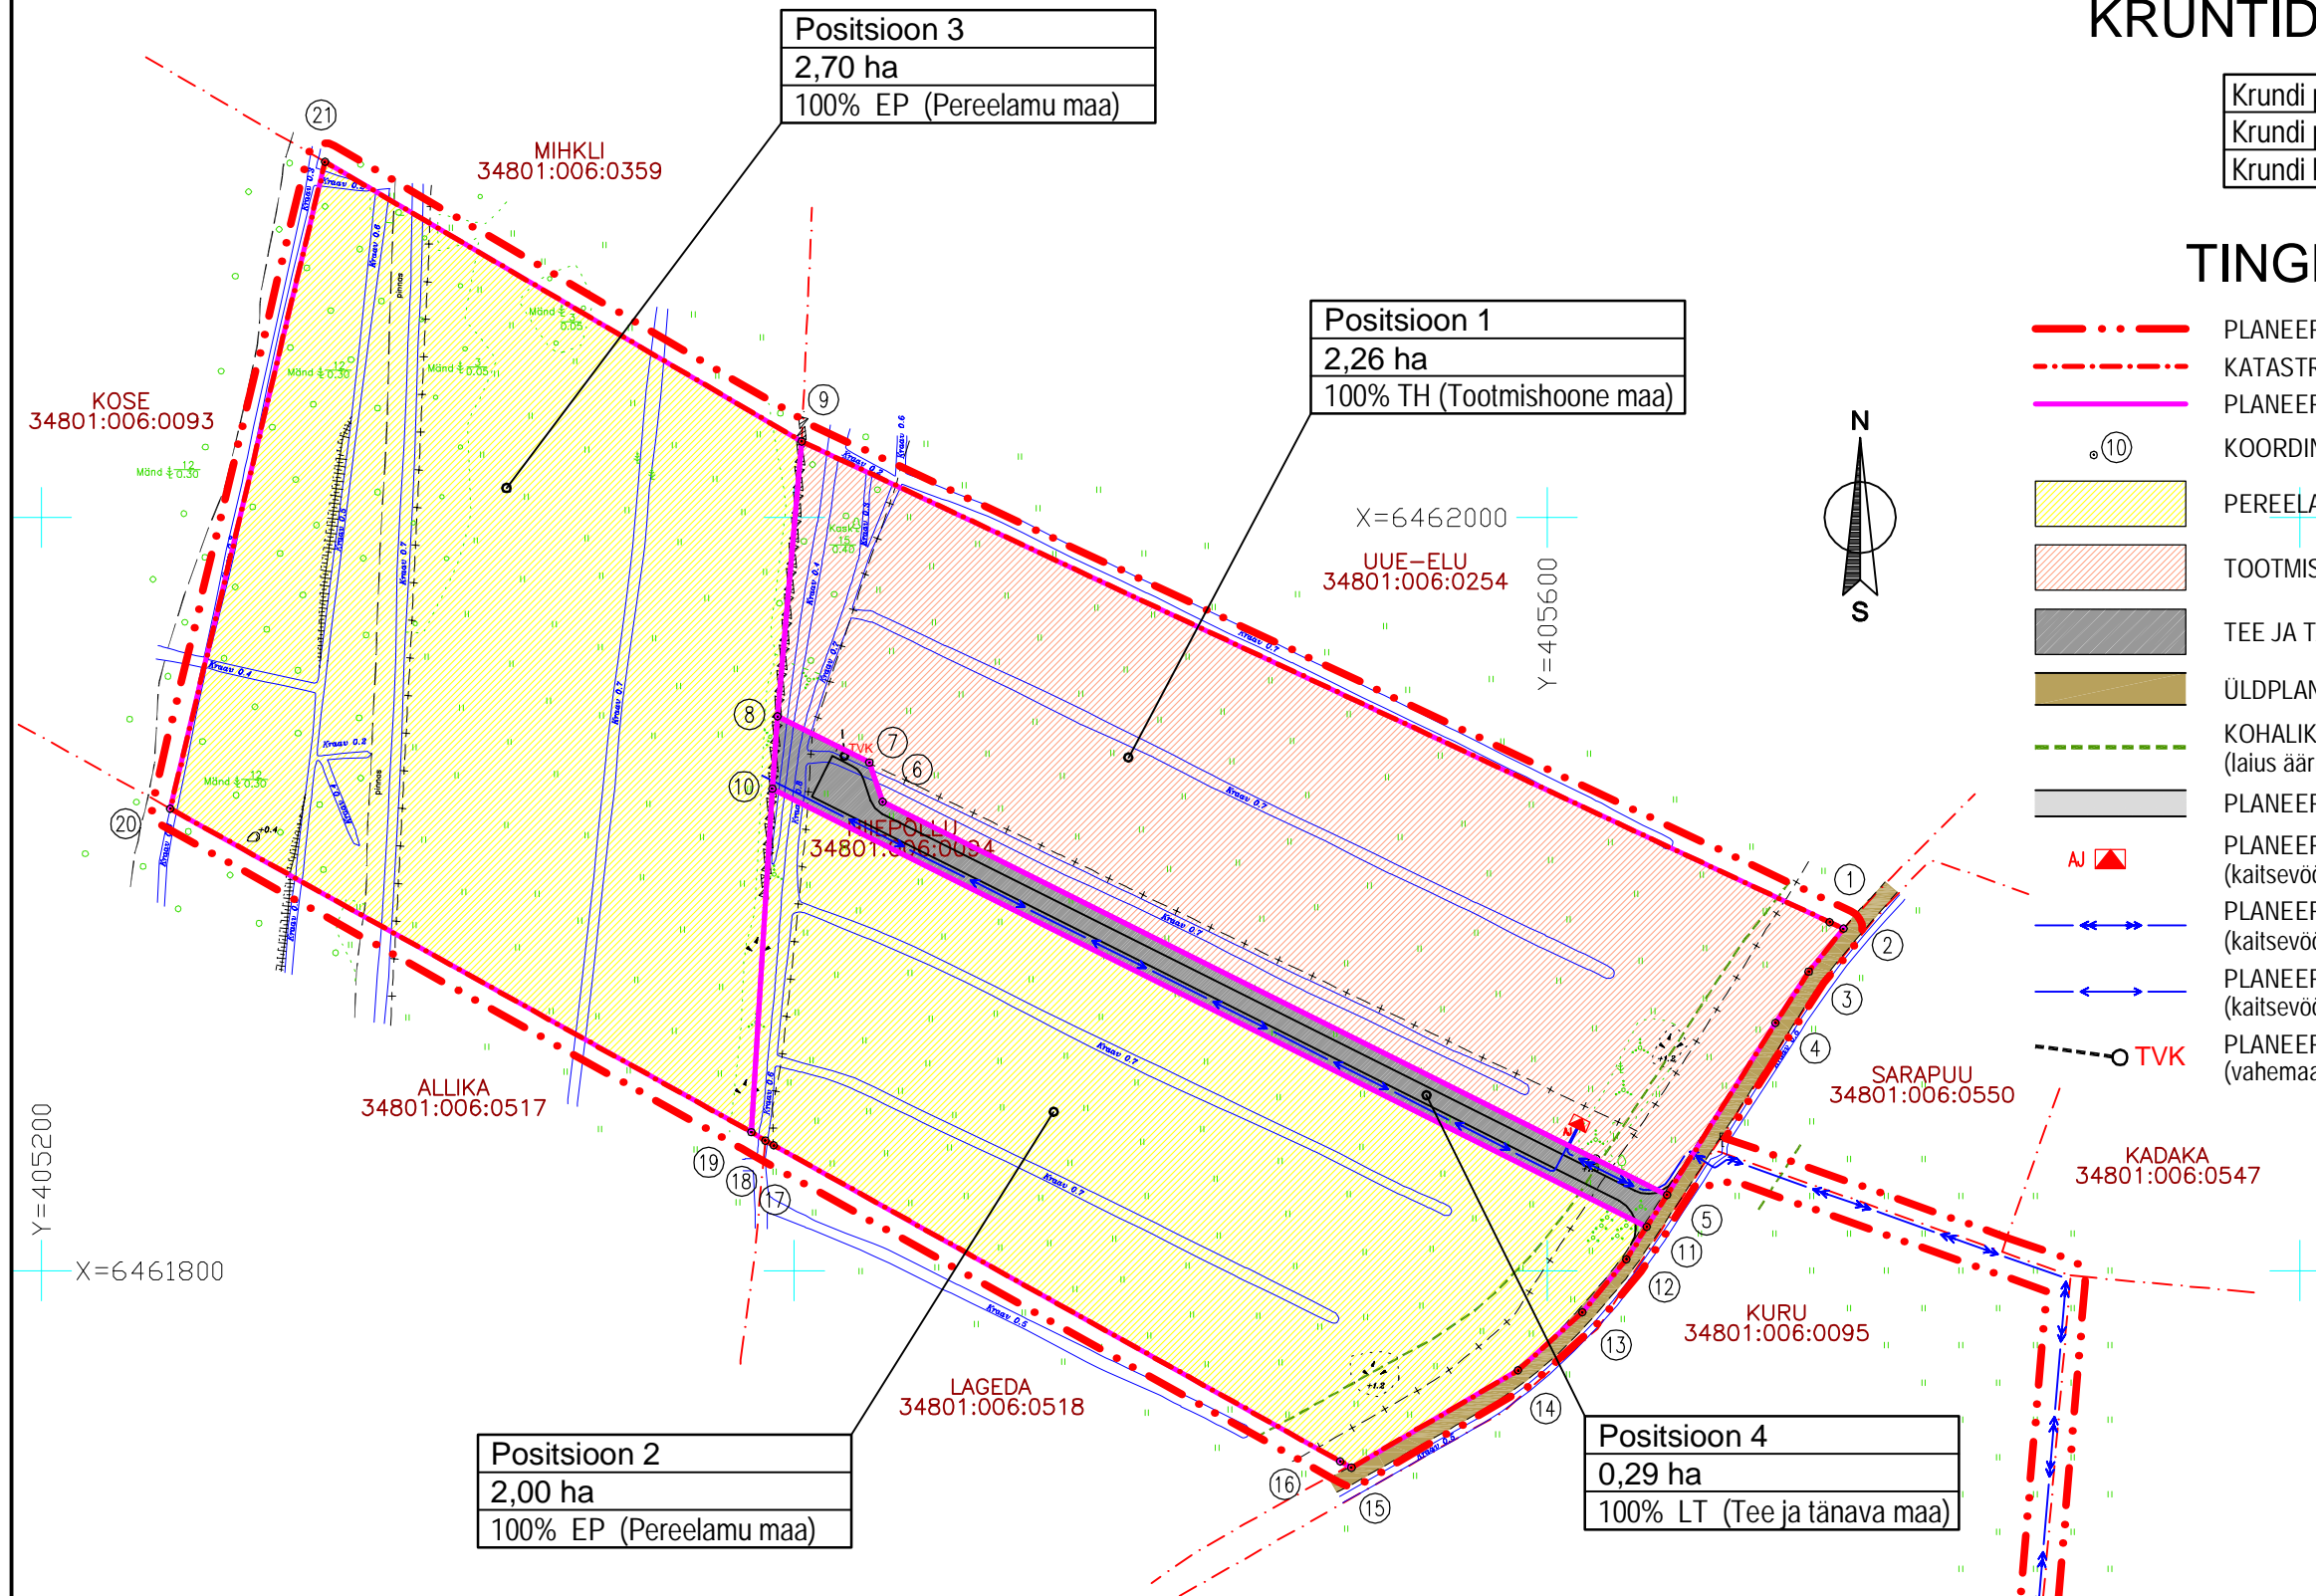

<b>Positsioon 2</b>
2,00 ha
100% EP (Pereelamu maa)

<b>Positsioon 1</b>
2,26 ha
100% TH (Tootmishoone maa)

<b>Positsioon 4</b>
0,29 ha
100% LT (Tee ja tänava maa)

<b>Positsioon 3</b>
2,70 ha
100% EP (Pereelamu maa)

KOORDINAATPUNKTID					
NR	X	Y	NR	X	Y
1	6461892.55	405675.05	12	6461803.02	405621.06
2	6461890.83	405678.74	13	6461788.92	405609.34
3	6461879.42	405669.51	14	6461773.49	405592.30
4	6461865.81	405660.68	15	6461747.71	405548.01
5	6461820.13	405631.86	16	6461749.37	405545.04
6	6461924.49	405423.48	17	6461833.28	405394.58
7	6461934.96	405420.00	18	6461834.55	405392.30
8	6461947.19	405395.58	19	6461836.78	405388.60
9	6462020.25	405401.98	20	6461922.72	405234.26
10	6461928.00	405394.15	21	6462094.45	405275.33
11	6461811.63	405626.49			

**MÄRKUSED:** Maakasutuse joonise koostamisel on kasutatud OÜ Hadwest Maamöödubüroo poolt juuli 2009.a. moodustatud "Hiiepõllu katastriüksuse geodeetiline alusmöödistus" (Mullutu küla, Kaarma vald, Saaremaa) geodeetilist alusplaani M 1:1000, töö nr. T-09-153. Koordinaadid L.Est-97 süsteemis, kõrgused BK77 süsteemis.

DAGOpen OÜ omab: AutoCAD Revit Architecture Suite 2010, ArchiCAD 12, AutoCAD Map 3D 2010, AutoCAD LT 2010 ja EcoDesigner litsentse

<b>TELLIJA</b> OÜ MUVOR		SADAMA tn.15 TELEFON: 463 2024 Reg. Nr. 10058058	KÄRDLA 92412 TELEFAX: 462 2660 MTR - EP10058058-0001	HIUMAA E-MAIL: dagopen@dagopen.ee Muinsuskalts. - E 15/2002 E	<b>DAGOpen</b> OÜ <b>PROJEKTBÜROO</b>		
<b>ARHITEKT-PLANEERIJAJ</b> J. KUUSEMETS		<b>OBJEKT</b> HIIEPÕLLU KINNISTU DETAILPLANEERING Mullutu küla, Kaarma vald, Saaremaa				<b>TÖÖ NR. 09 - 73</b>	
<b>PLANEERIJAJ</b> T. ELSTEIN		<b>JOONIS</b> MAKASUTUSE JOONIS			STAAD DP	LEHTI 3	LEHT 2
<b>KOOSTAMISE KUUPÄEV</b> 21.07.2010.a.		<b>VALJATRÜKKIMISE KUUPÄEV</b> 18.01.2010.a.			<b>MÖÖT</b> 1 : 2000		