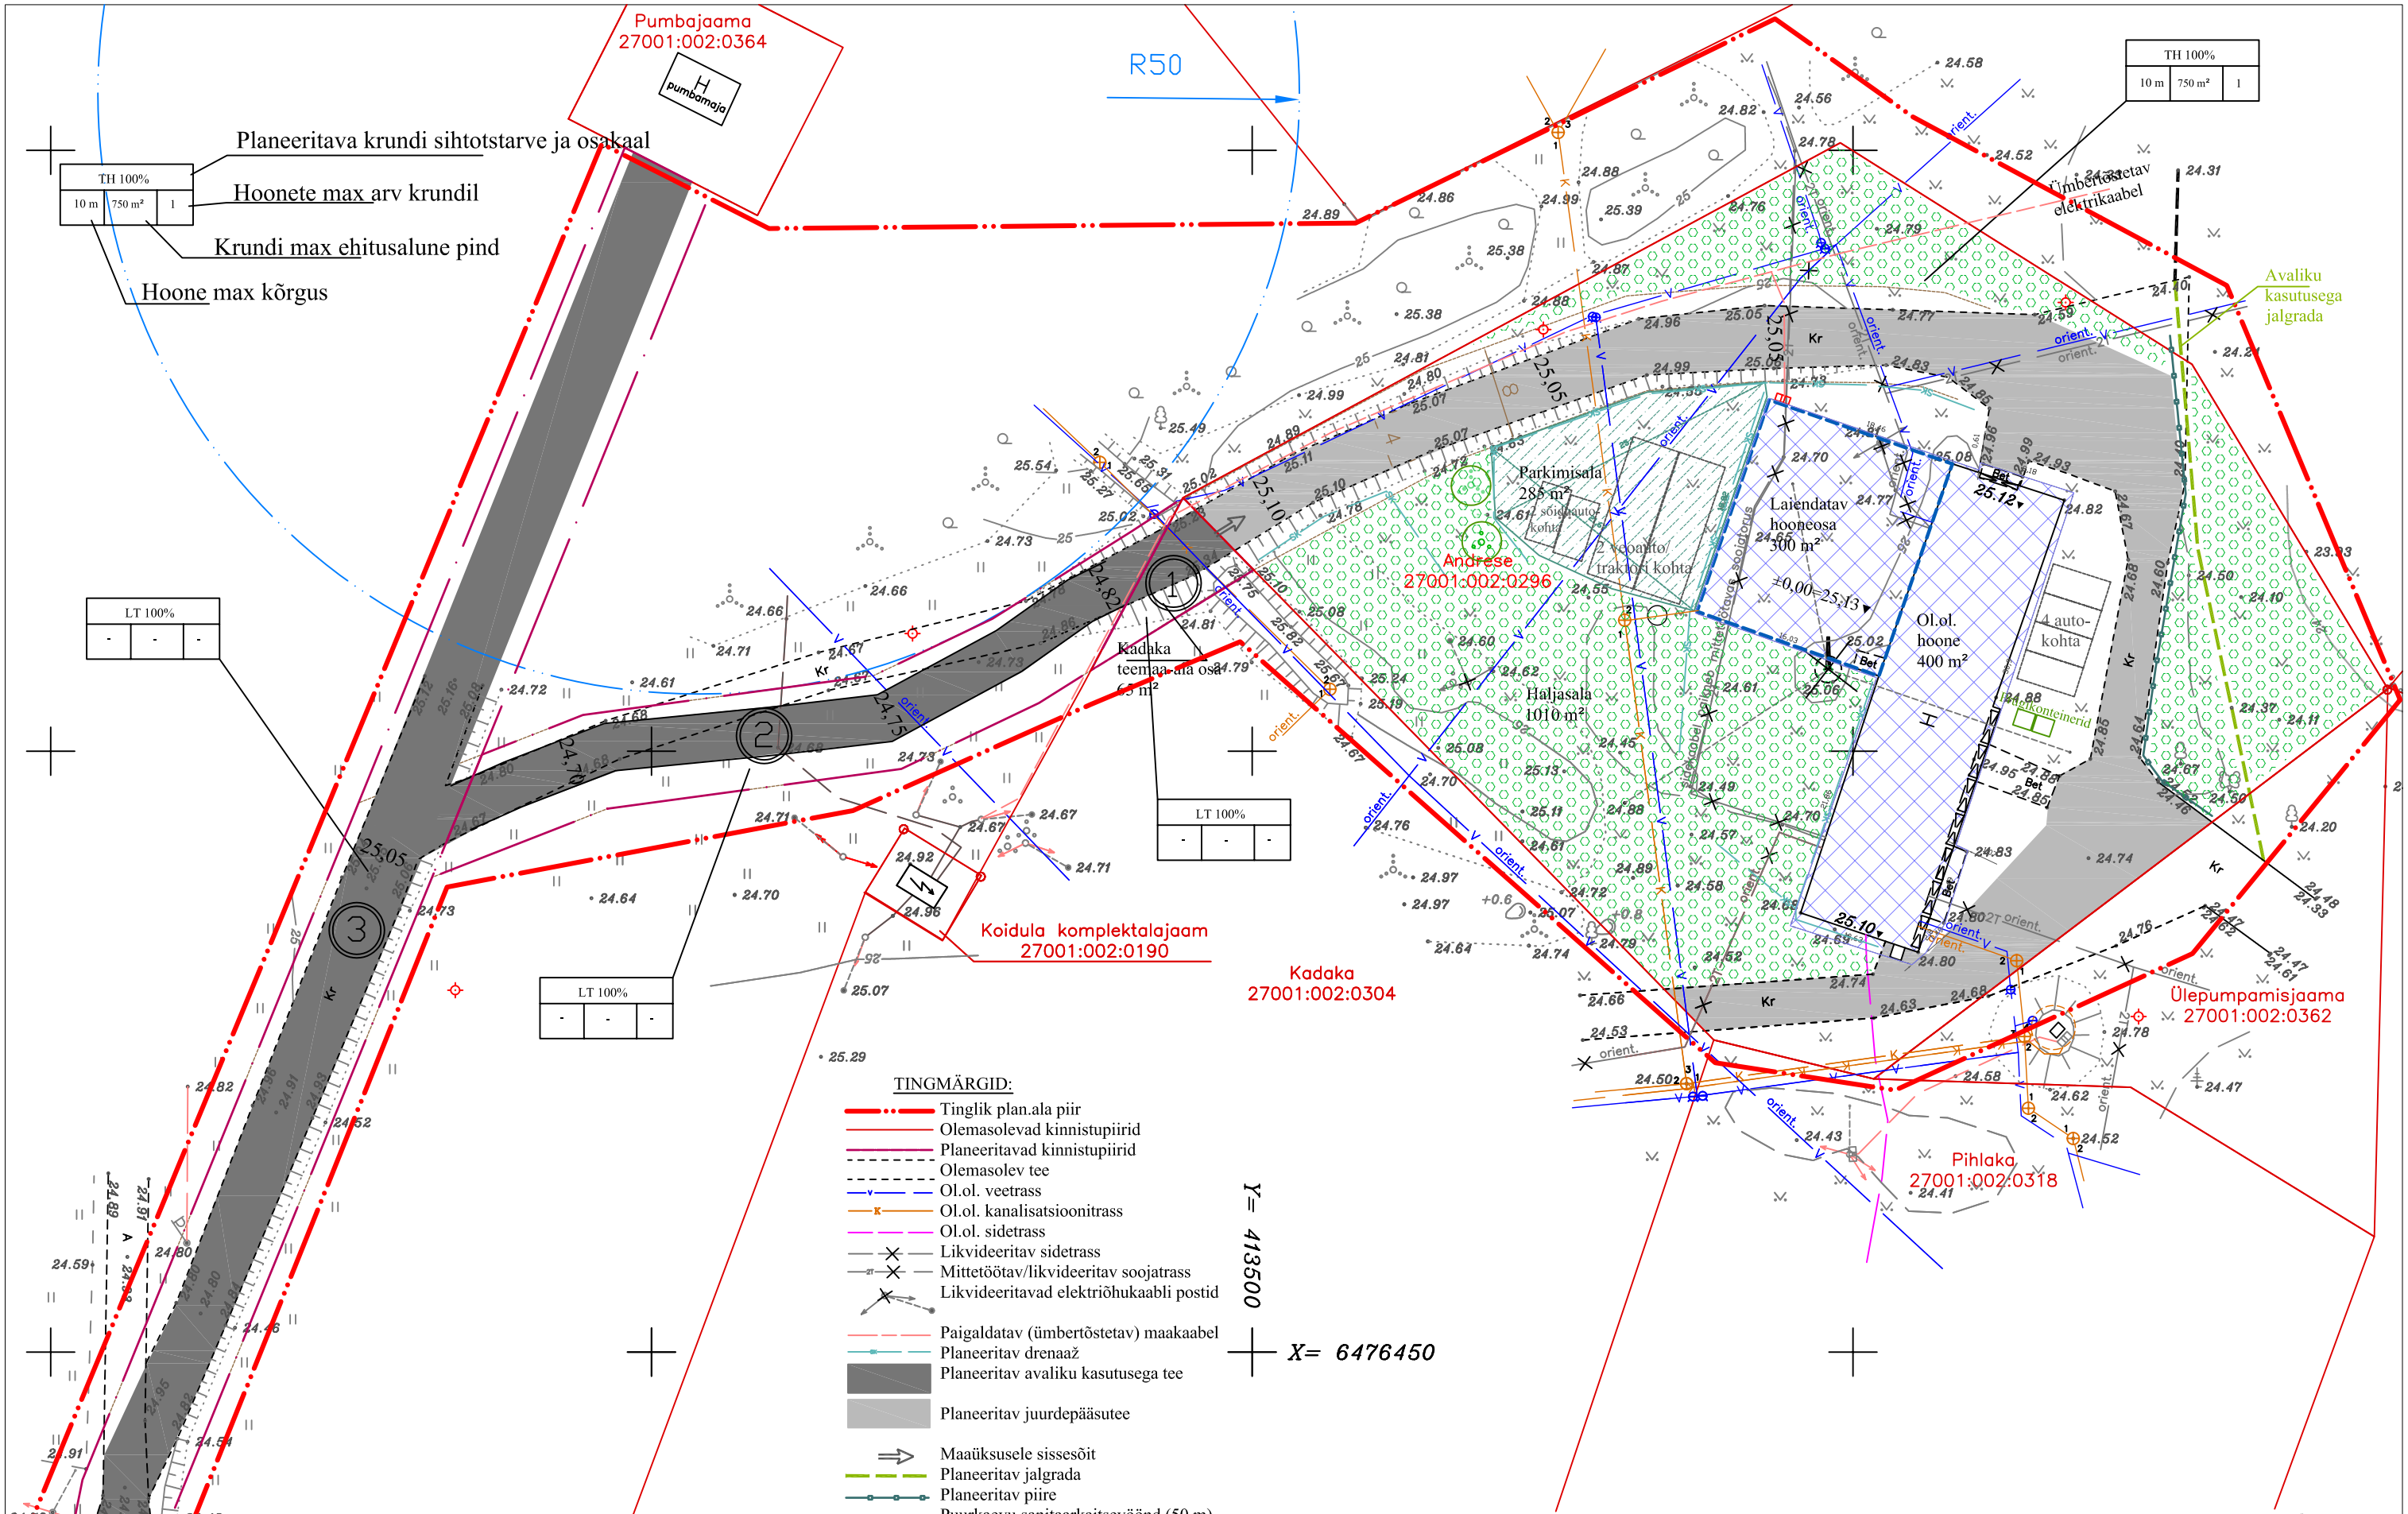

ANTUD JOONIS ON AUTORIKAITSE OBJEKT JA KUULUB MERKATZ GREEN OÜ-LE. JOONIST EI OLE LUBATUD KASUTADA, PALJUNDADA EGA LOOVUTADA KOLMANDATELE ISIKUTELE ILMA MERKATZ GREEN OÜ KIRJALIKU LOATA!

Merkatz Green

TELLIJA: SMIDT METALL OÜ		JOONIS: PÕHIJOONIS	
PROJEKTIJUHT: MERIT KINDSIGO		STAADIUM: DETAILPLANEERING	
EHITUSINSENER: PEETER ARIKAS		TÖÖ NR: 23-0410	MÕÕT: A3 M 1:500
PROJEKTEERIJA: MERIT KINDSIGO		KUUPÄEV: 13.04.2010	LEHT NR: 3
MTR EEP 001194 Reg nr 11393505 Ansi küla, Kaarma vald 93832 merkatz.green@gmail.com GSM +372 56 629 882		OBJEKT: Andrese mü , Eikla küla, Kaarma vald	