


Plaani lisa Kaarma Vallavolikogu
19. septembri 2012 otsusele nr 41

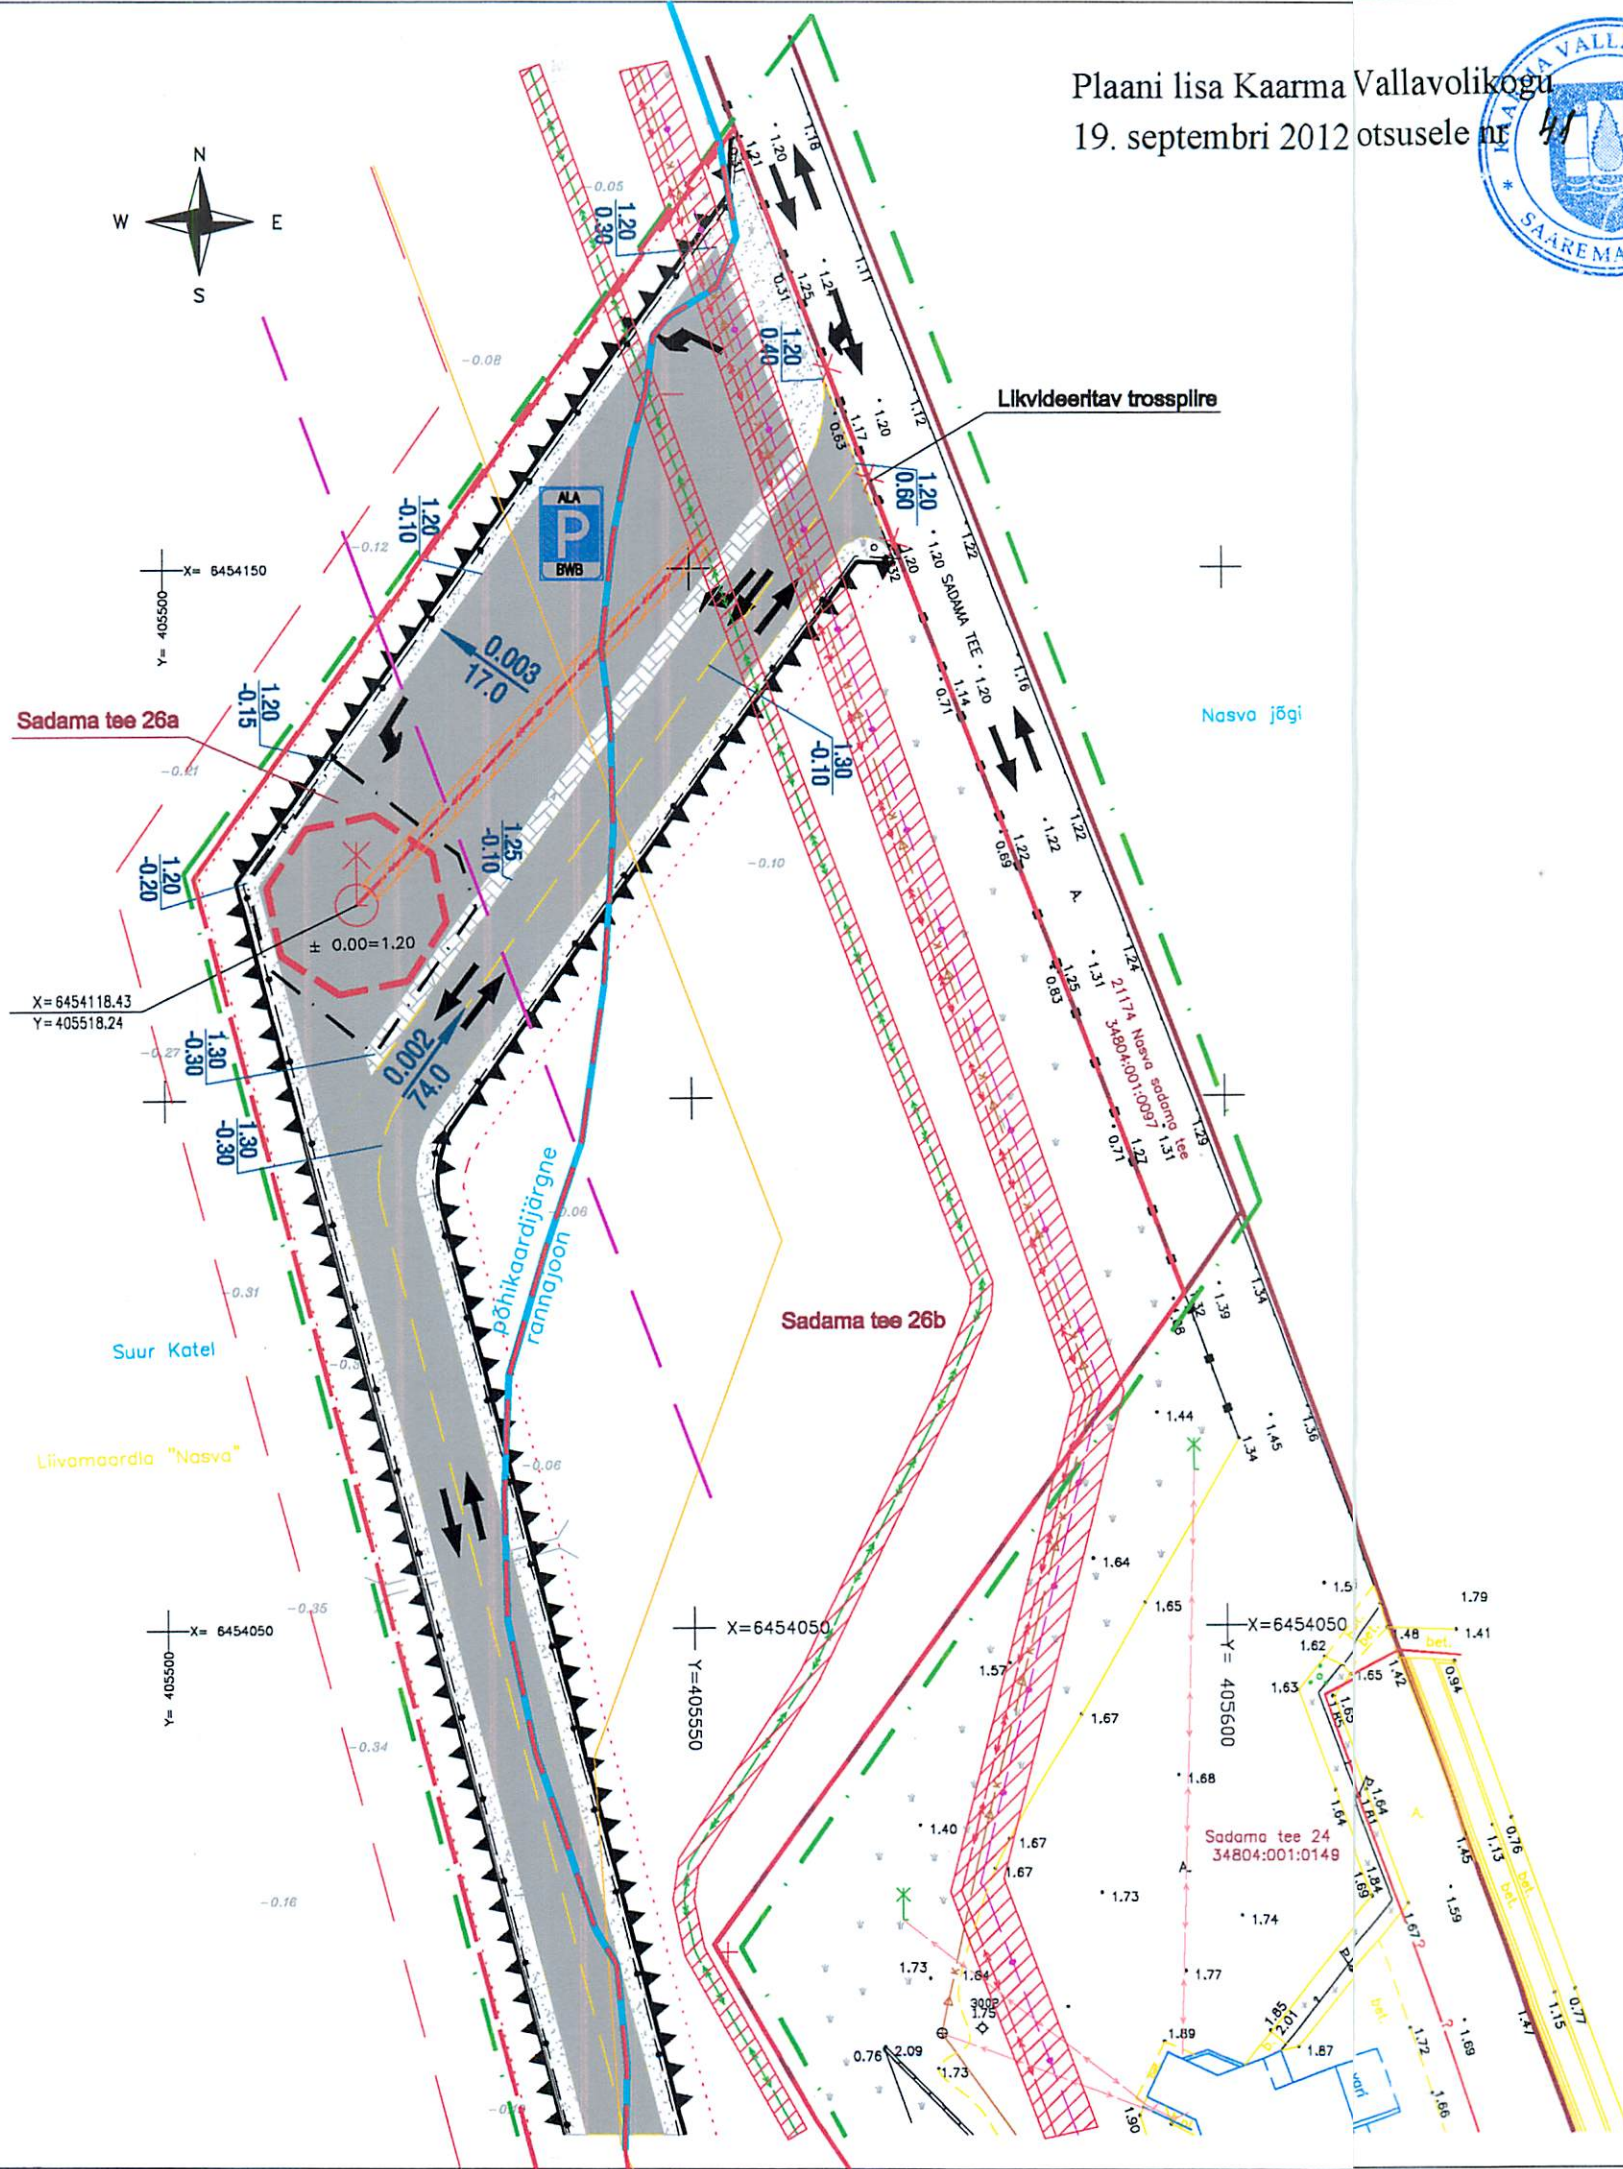

Planeeringuala andmed

Address/nimetus	Katastritunnus	Omanik	Allkiri	Kuupäev
Sadama tee 26	34804:001:0296	Baltik Workboats AS		
Reformimata riigimaa	-	Keskkonna- ministeerium, Maa-amet		

Ehitusõlguse tabel

Address/nimetus	Pindala	Sihtotstarve	Planeeritava tuulikutu arv	Rajatise ehtus- alune pind	Tuuliku kõrgus koos tiivikuga maapinnast
Sadama tee 26	20683 m ²	Tootlmismaa 100%	-	-	-
Planeeritav Sadama tee 26a	7886 m ²	Tootlmismaa 100%	1	212 m ²	126 m

Tingmärgid

- Planeeringuala piir
- Olemasolev kinnistupiir
- Planeeritava katasitruki piir
- Olemasoleva Nasva liivamaardla piir
- Tulestava Nasva liivamaardla määramise ja selle teostatavuse piir
- Rägimaantee kaitsesööndi piir 50 m
- Olemasolev 0,4 kV maakaabel
- Olemasolev alakaabel
- Olemasolev 10 kV maakaabel
- Olemasolev surveanalüüsistoon
- Planeeritav 10 kV õhenduskaabel
- Olemasolev k/p kaabel AXLJ-77 14/24 kV 3x240/26 Nasva-Sikassare
- Olemasolev trossipiir
- Projekteeritud trossipiir
- Projekteeritud kaldakindlustus
- Projekteeritud trupp
- Ehitusõlgusega määratava hoonetuse piir elektrituuliku paigaldamiseks
- Planeeritav tuulegeneraator ENERCON E-82 E2 vundamendi kontuuriga
- Olemasolev 20 kW elektrituulik Konesko-20 masti kõrgusega 20 m
- Olemasolev trassikalvesöönd
- Planeeritav trassikalvesöönd 2 m
- Vertikaalplaneering
- Projekteeritud asfaltkatte
- Projekteeritud kivi parkett

Märkused: planeering on koostatud OÜ DP Projektbüroo poolt koostatud geodeetilise alusplaanil, t55 nr. 11-12-G, alusel; koordinaadid on LEST 97 süsteemis; kõrgused on BK 77 süsteemis; detailplaneeringu seletuskiri kuulub lahutamatu osana joonise juurde; joonisel kujutatud ruumilahendus (elektrituuliku asukoht) on tinglik ja täpsustatakse ehitusprojektdis; ehitusprojekti planeeringute vastavust kaalutleb Kaarma Vallavalitsus, võttes arvesse avalikud ja erahuvid ning planeeringu üldise lahenduse.

DP Projektbüroo OÜ Reg.kood 11217547 EEP000710, 28.04.2008 Rõhu 6, Kõrrevere Tel/fax 4845491	DETAILPLANEERING	06-11-DP
	Algataja: Kaarma Vallavalitsus	Joonis 3/5
Koostaja: Alar Oll	SAARE MAAKOND, KAARMA VALD, NASVA ALEVIK SADAMA TEE 26 JA LÄHIALA kat. tunnus 34804:001:0296	
Allkiri:	Põhijoonis	Mõõstava 1:500
Kuupäev: 20.03.2012		