


X=6454150
Y=4055500

X=6454050
Y=4055500

X=6454050
Y=4055500

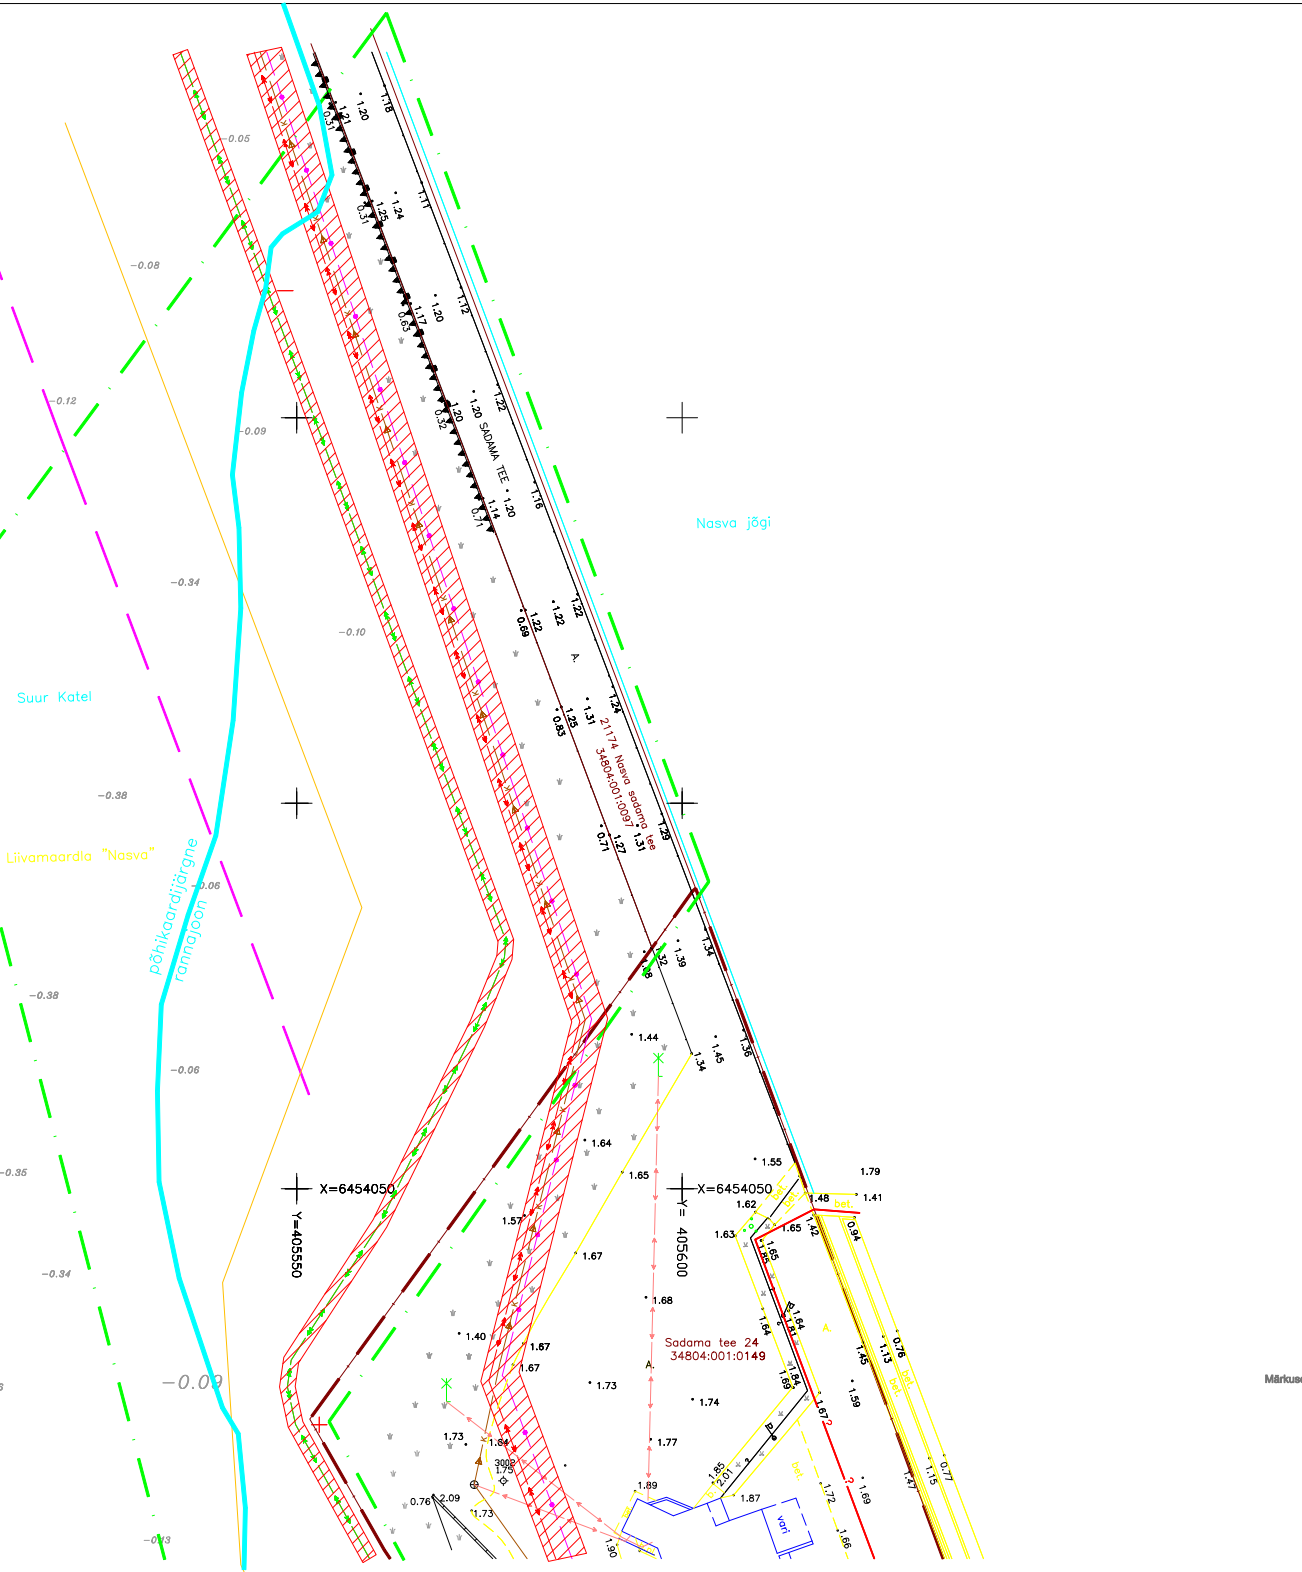

Nasva jõgi

Suur Katel

Liivamaardla "Nasva"

põhikaardijärgne
rammjoon

Sadama tee 24
34804:001:0149

Tingmärgid

- Planeeringuala piir
- Olemasolev kinnistupiir
- Liivamaardla piir
- rigimaantee kaitsesevõndi piir 50 m
- Olemasolev 0,4 kV maakaabel
- Olemasolev sidekaabel
- Olemasolev 10 kV maakaabel
- Olemasolev survekanalisatsioon
- Olemasolev k/p kaabel AXLJ-77 14/24 kV 3x240/25 Nasva-Sikassaare
- Olemasolev troospüre
- Olemasolev kakkakindlustus
- Olemasolev 20 kW elektrituulik Konesko-20 masti kõrgusega 20 m
- Olemasolev trassikaitsesevõnd

Märkused: planeering on koostatud OÜ DP Projektbüroo poolt koostatud geodeetilise alusplaanil, t50 nr. 11-12-G, alusel; koordinaadid on LEST 97 süsteemis; kõrgused on BK 77 süsteemis;

	DP Projektbüroo OÜ Reg.kood 11217547 EEP000710, 28.04.2006 Põhja 5, Kõrrevere Tel/fax 4545491	DETAILPLANEERING	05-11-DP
	Koostaja: Alar Oll Allkiri:	Algateja: Kaarma Vallavalitsus	Joonis 2/5
Kuupäev: 20.03.2012	Tugiplaan	Mõõtkava 1:500	