


KUDJAPE ALEVIK PIHLA MÜ. DETAILPLANEERINGU ESKIIS

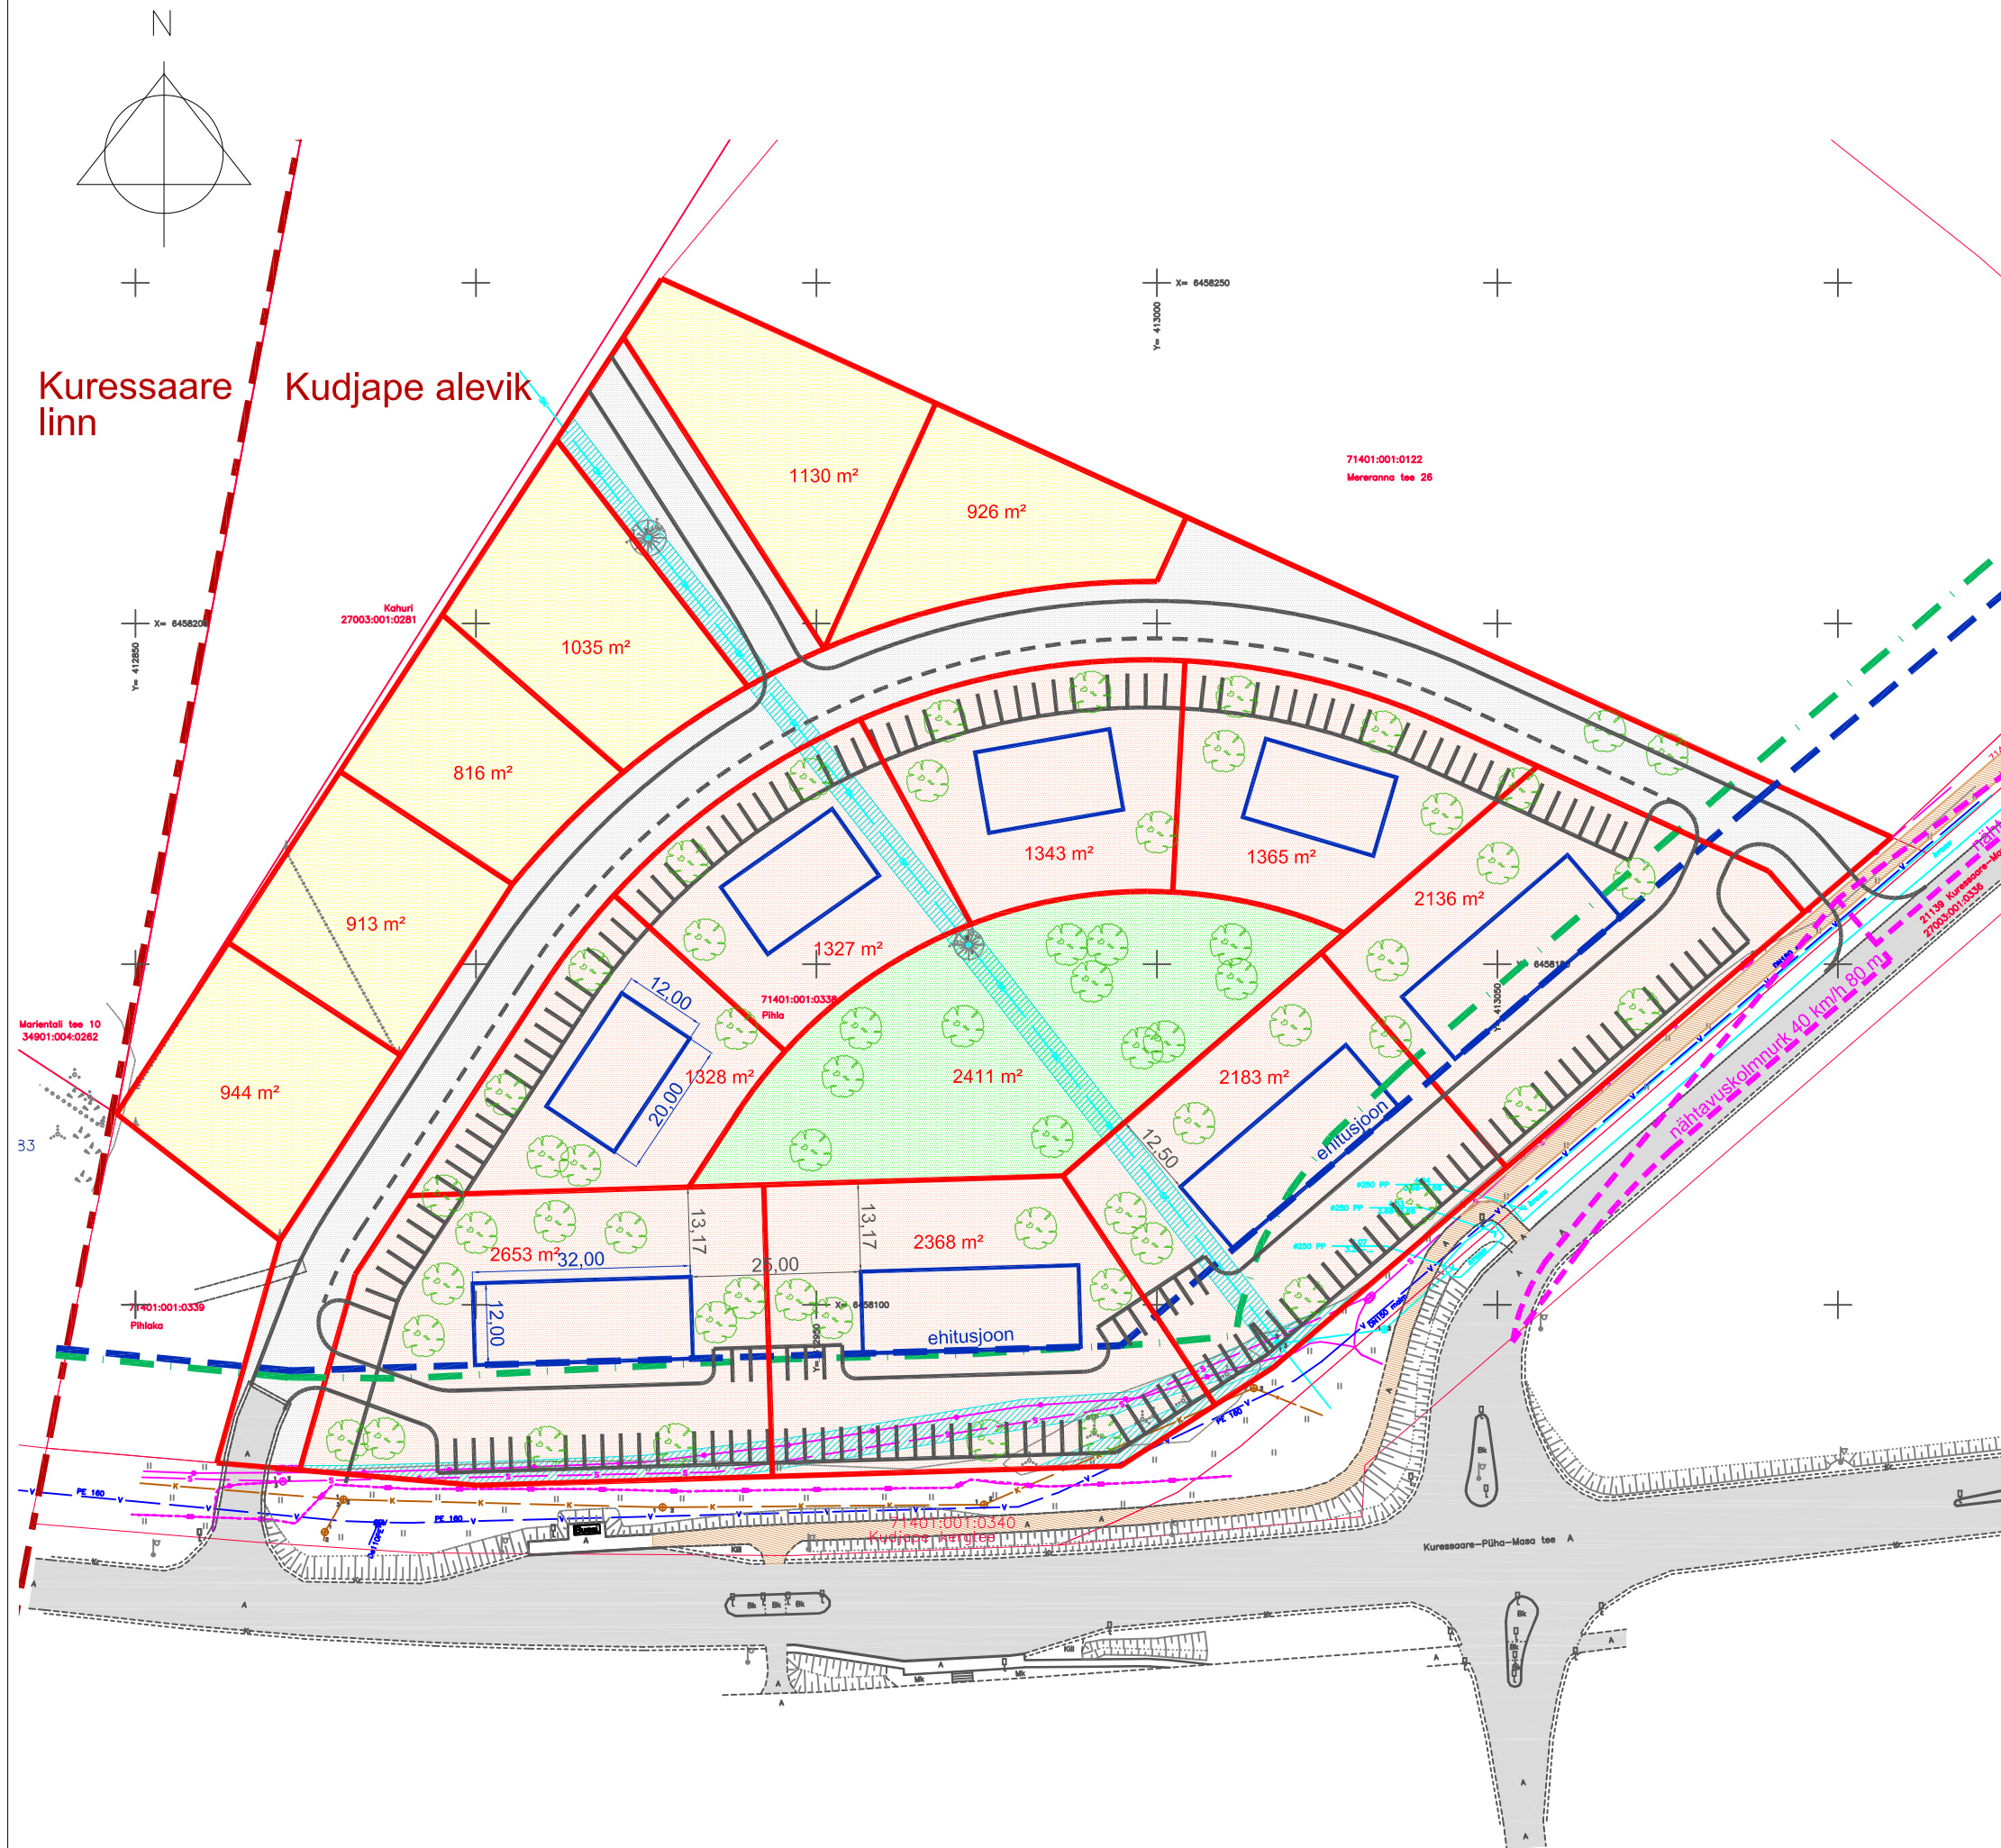

- OLEMASOLEV PIIR
- OLEMASOLEV TÄNAV
- OLEMASOLEV KERGLIIKLUSTEE
- VAREM PROJEKTEERITUD KERGLIIKLUSTEE
- SEADUSJÄRGNE TEEKAITSEVÕONDI PIIR
- OLEMASOLEV SIDEKAABEL
- OLEMASOLEV SIDEKANAL
- OLEMASOLEV KANALISATSIOONITORUSTIK
- OLEMASOLEV VEETORUSTIK
- OLEMASOLEV KANALISATSIOONITORUSTIK
- OLEMASOLEV SADEMEVEEKOLLEKTOR
- OLEMASOLEV TEHNORAJATISE KITSENDUSE ALA
- PLANEERITUD EHTUSJOO
- PLANEERITUD KORTERMAJA
- PLANEERITUD SÕIDUTEED JA PARKLAALAD
- PLANEERITUD VÄIKEELAMU MAA
- PLANEERITUD KORTERELAMU MAA
- PLANEERITUD PUHKEALA MAA
- PLANEERITUD TÄNAVA MAA

