



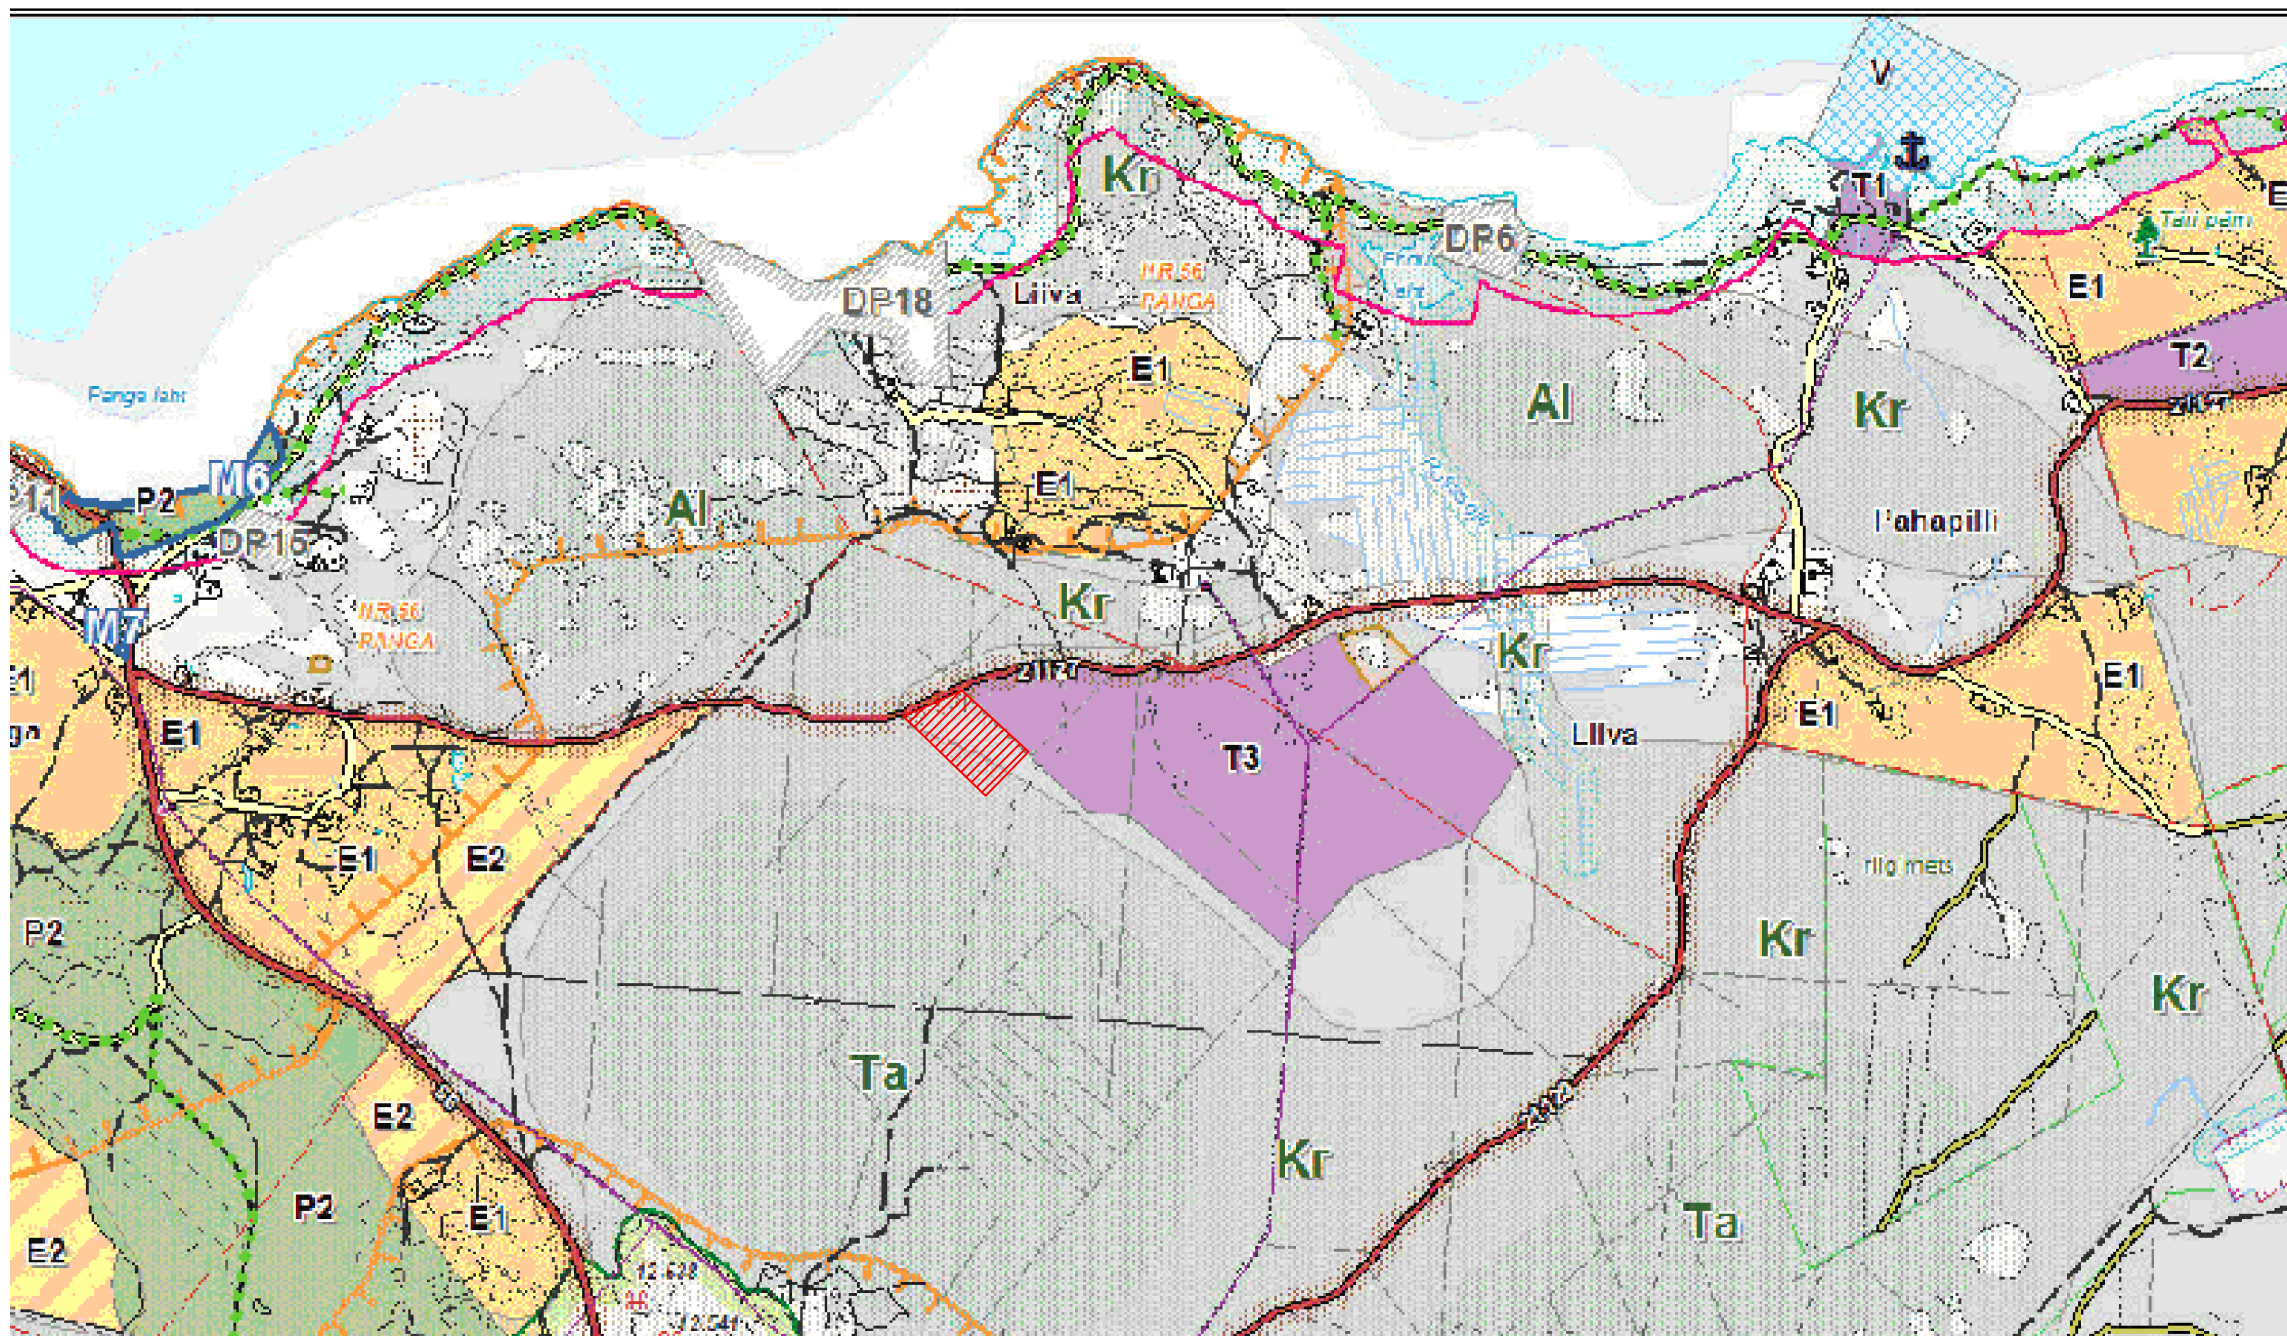

Väljavõte Mustjala valla külade üldplaneeringust

Tingmärgid

T3	Reserveeritud tootmisala
Kr	Rohelise võrgustiku koridor
Ta	Rohelise võrgustiku tugiala
	Tootmisala maaksutuse ettepanek, Metsa-Simmu kinnistu

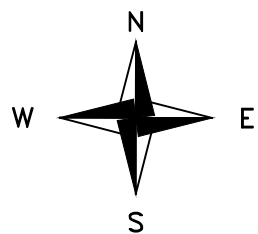

DP Projektbüro OÜ
Reg.kood 11217547
EEP000710, 26.04.2006
Rohu 5, Kuressaare
Tel. +372 4545491

DETAILPLANEERING

Algataja: Saaremaa Vallavolikogu

Töö nr.
01-19-DP

Joonis
4/4

Koostajad: Alar Oll
Janika Jürgenson

SAAREMAA VALD, VÕHMA KÜLA,
METSASIMMU

Kuupäev: 02.10.2019

ÜP muutmise ettepanek

Mõõtkava
1:10000