


TUGIPLAAN

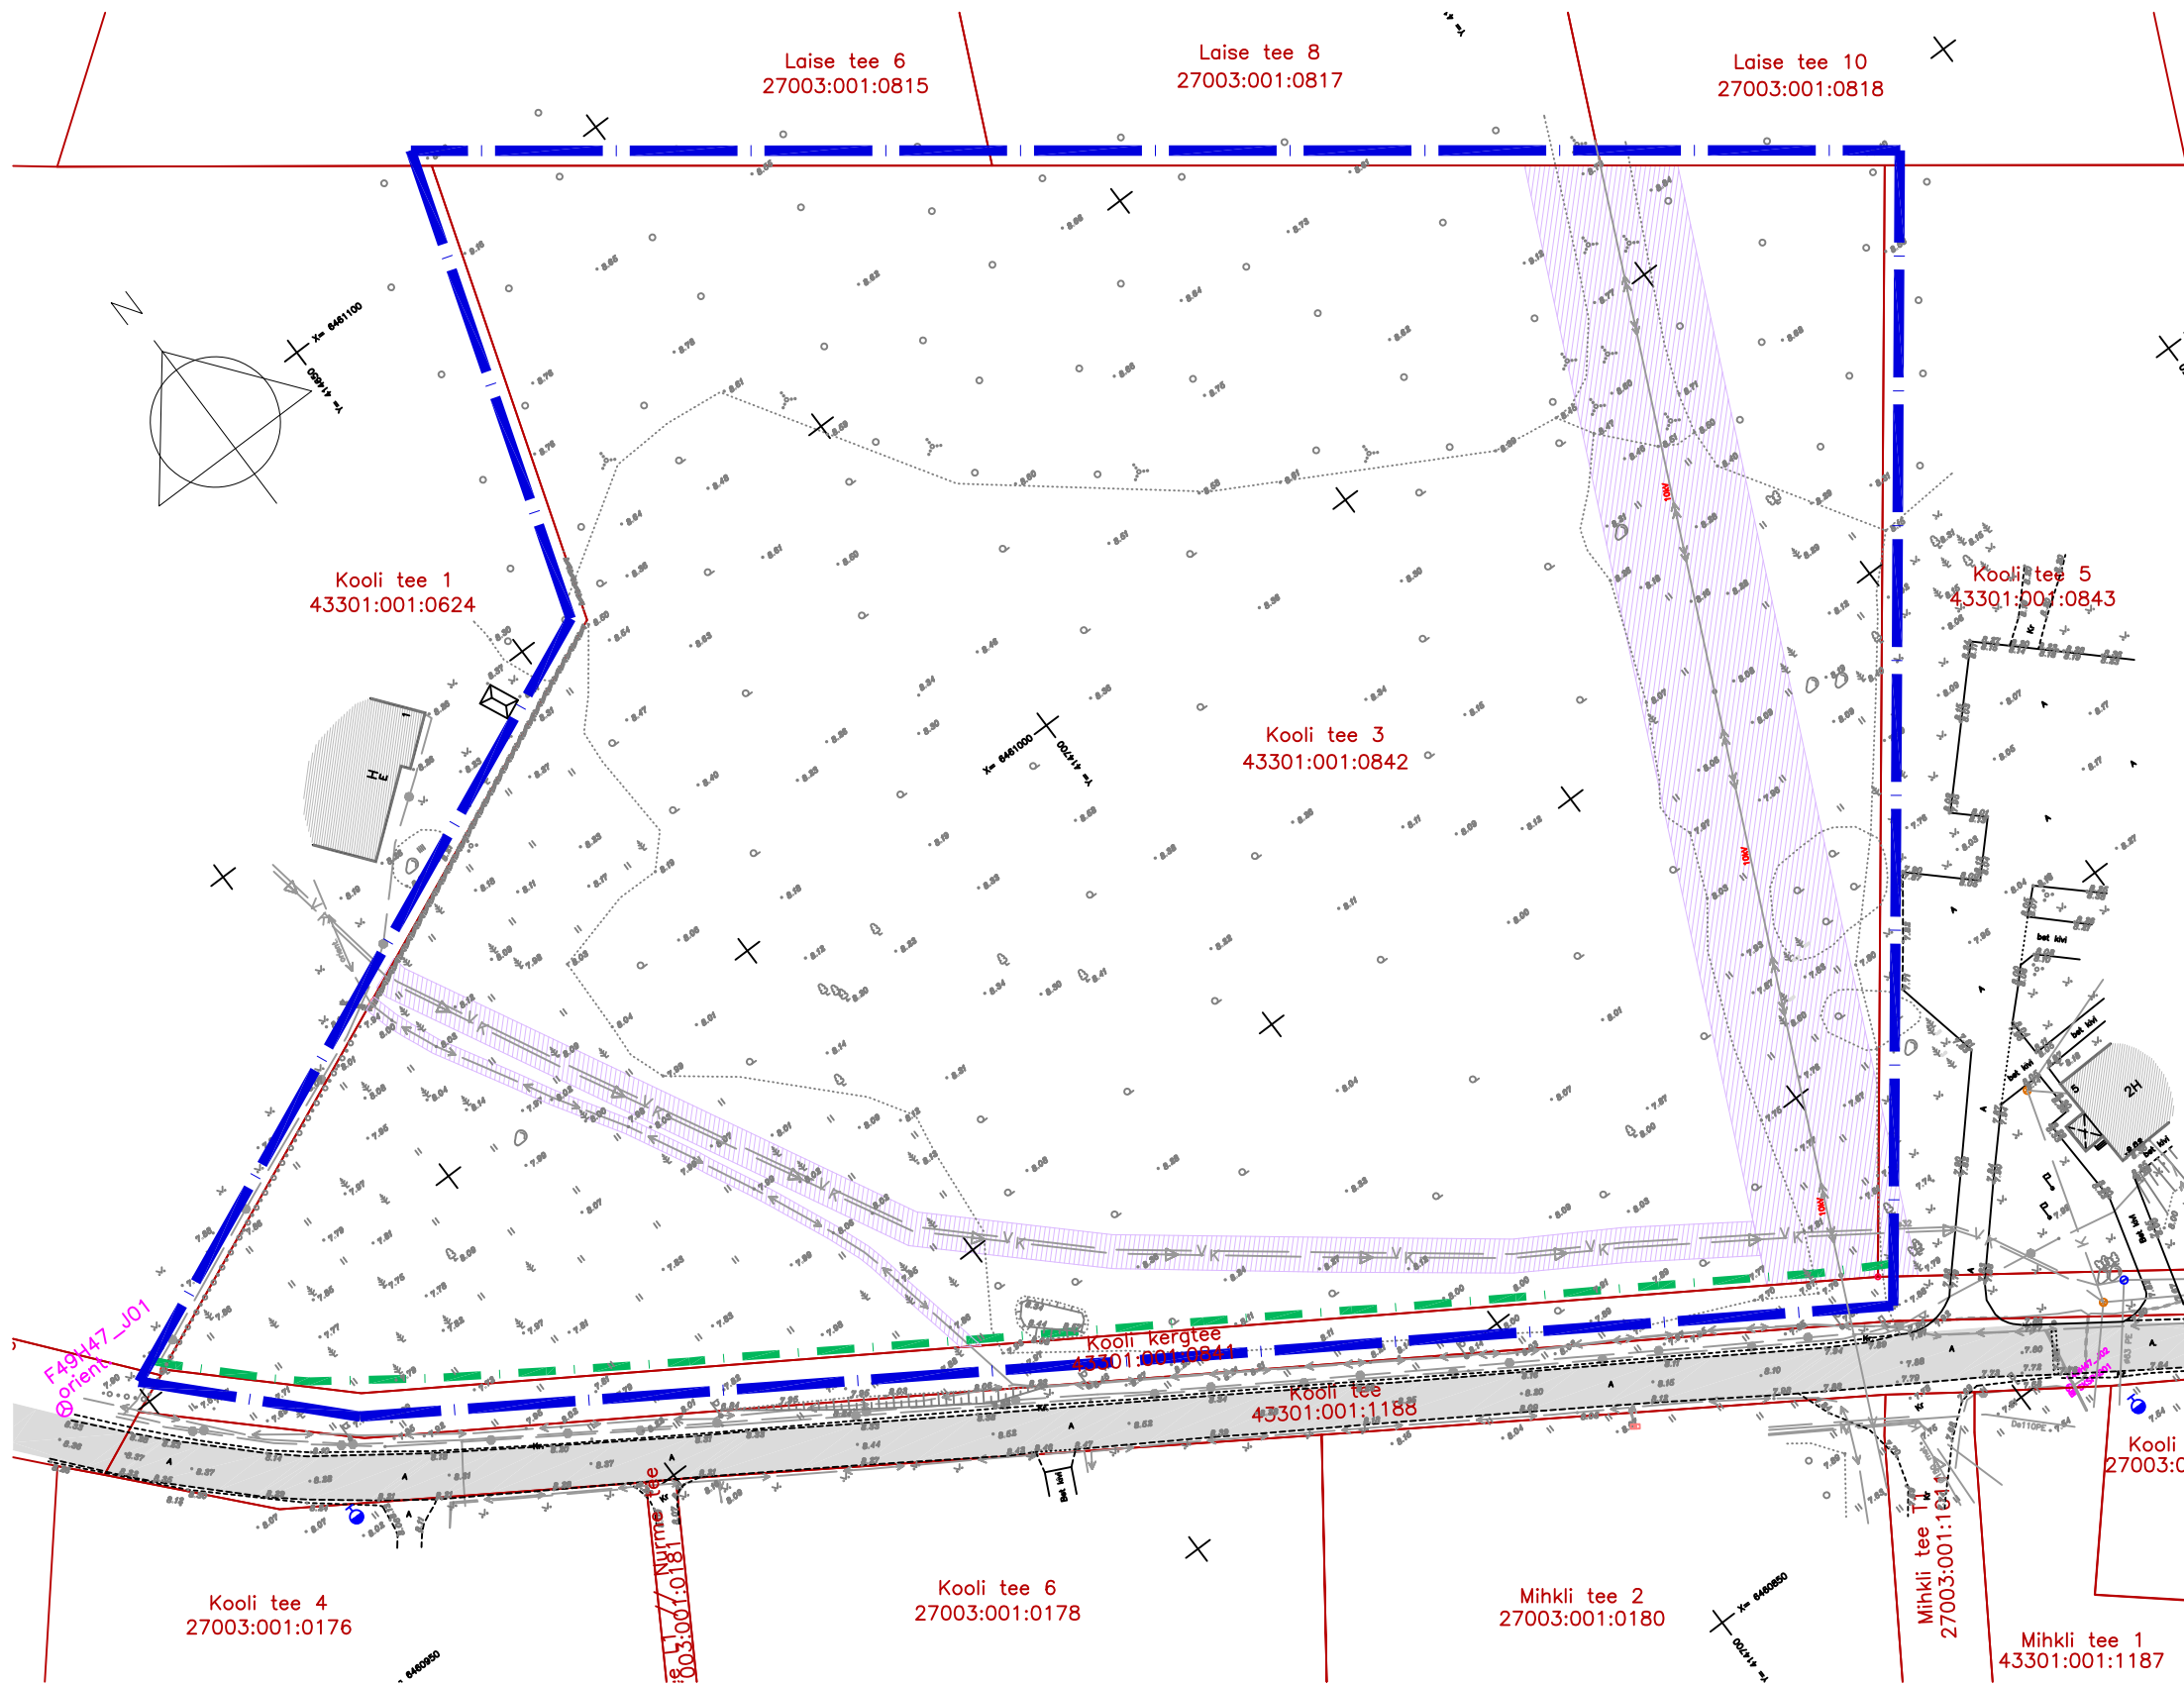

LEPPEMÄRGID:

	PLAN. ALA PIIR
	OLEMASOLEV PIIR
	OLEMASOLEV TÄNAV
	OLEMASOLEV HOONE
	SEADUSJÄRGENE TEEKAITSEVÕONDI PIIR
	OLEMASOLEVAD PUUD
	OLEMASOLEV HÜDRANT
	OLEMASOLEV SIDEKAABEL
	OLEMASOLEV 10 KV ÕHULIIN
	OLEMASOLEV MADALPINGEKAABEL
	OLEMASOLEV VEETORUSTIK
	OLEMASOLEV SURVEKANALISATSIOONI TORUSTIK
	OLEMASOLEV KANALISATSIOONITORUSTIK
	SEADUSJÄRGENE TEHNORAJATISTE KITSENDUSE ALA

- MÄRKUSED:
1. ALUSPLAANINA KASUTATUD KLOTOID OÜ POOLT OKTOOBER 2019 MÕODISTATUD GEODEETILIST ALUSPLAANI, TÖÖ NR 109-19-G
 2. JOONISTE JUURDE KUULUB LAHUTAMATU OSANA SELETUSKIRI
 3. JOONISTE VÄLJATRÜKID ON VALGUS- JA NIISKUSTUNDLIKUD

Töö nr.	101019	Tellijaja:	SAAREMAA VALLAVALITSUS		
PROJEKTIJUHT	I. HIMMIST	SAARE MAAKOND SAAREMAA VALD UPA KÜLA KOOLI TEE 3 DETAILPLANEERING	STAAD.	LEHT	LEHTI
PLANEERIJA	P. HEIN		PLAN.	2	4
Kuupäev	24.10.2019		MKA tegevusluba E 203/2005-P MTR: EEP003326; ELK000027 EL10207096-0001; EP10207096-0001		
M 1:1000		TUGIPLAAN	Klotoid OÜ Reg kood 10207096 Rohu 5, Kuressaare 93819 453 3723 / 508 4489 klotoid@klotoid.ee / www.klotoid.ee		

