


TEHNOVÕRKUDE JOONIS

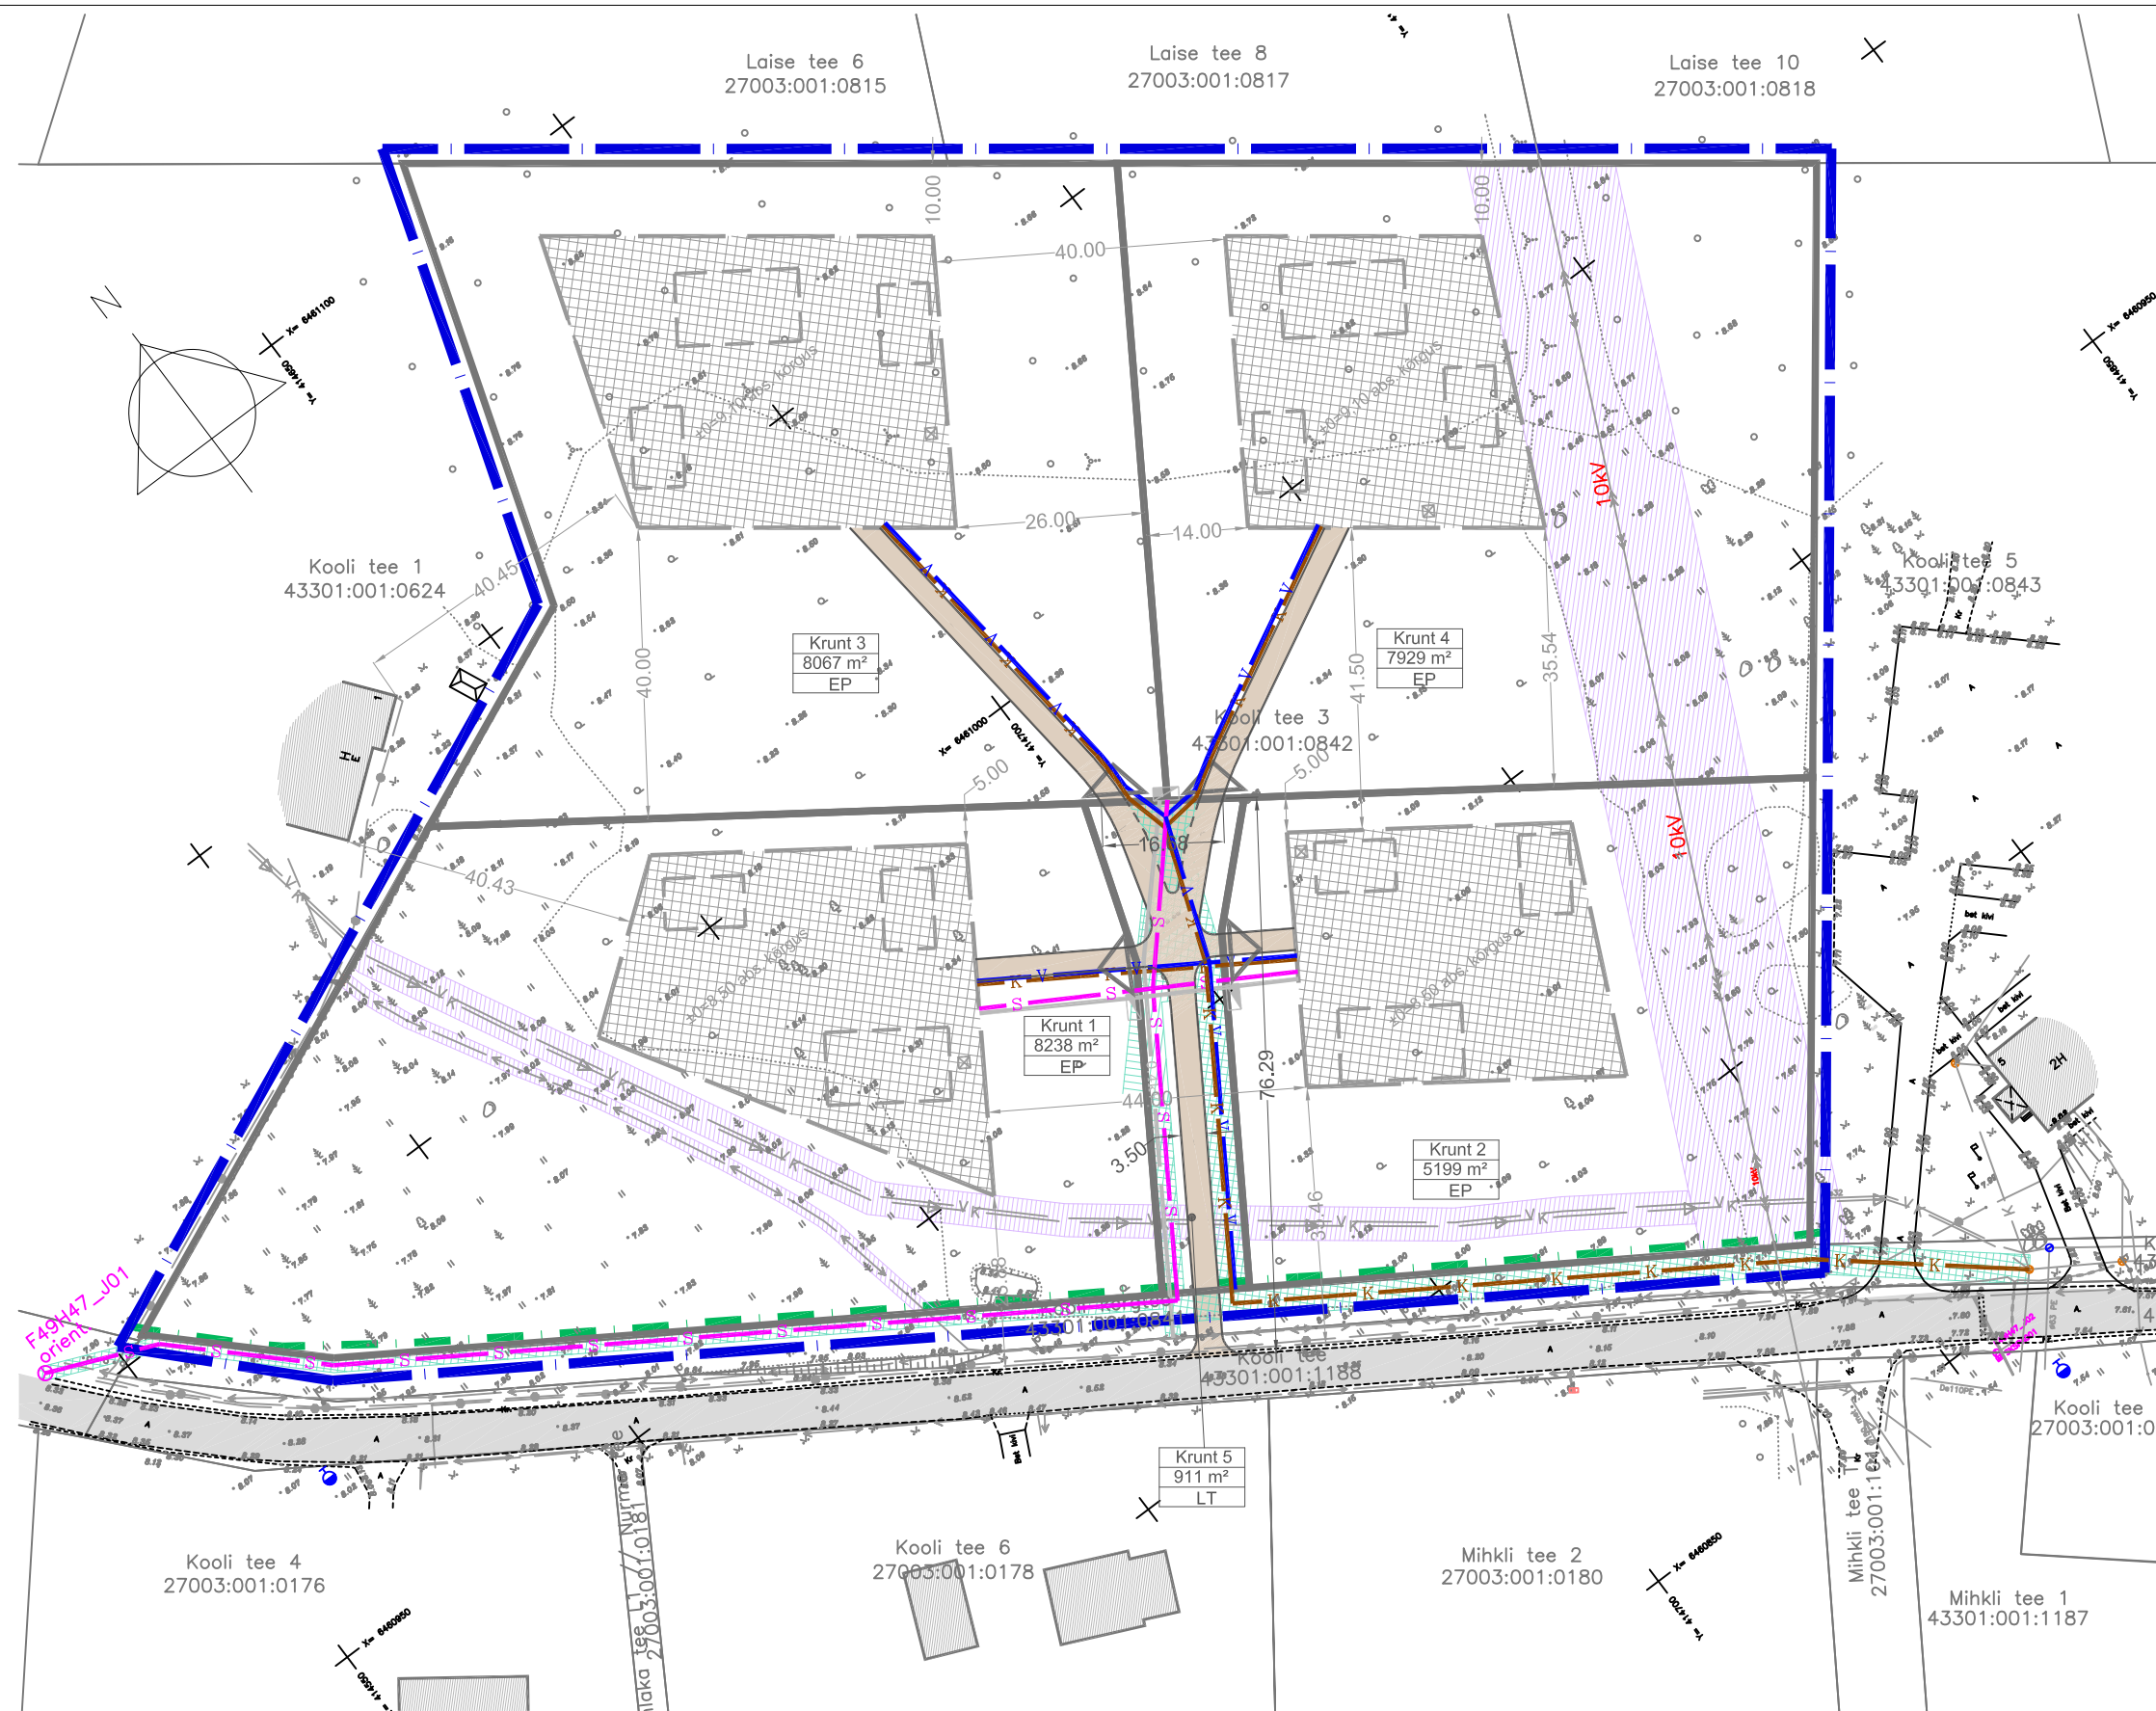

LEPPEMÄRGID:

- PLAN. ALA PIIR
- OLEMASOLEV PIIR
- OLEMASOLEV TÄNAV
- OLEMASOLEV HOONE
- SEADUSJÄRGNE TEEKAITSEVÕÕNDI PIIR
- OLEMASOLEVAD PUUD
- OLEMASOLEV HÜDRANT
- OLEMASOLEV SIDEKABEL
- OLEMASOLEV 10 kV ÕHULIIN
- OLEMASOLEV MADALPINGEKABEL
- OLEMASOLEV VEETORUSTIK
- OLEMASOLEV SURVEKANALISATSIOONI TORUSTIK
- OLEMASOLEV KANALISATSIOONITORUSTIK
- SEADUSJÄRGNE TEHNORAJATISTE KITSENDUSE ALA
- PLANEERITUD KRUNDI PIIR
- PLANEERITUD HOONESTUSALA
- PLANEERITUD HOONE SOOVITUSLIK ASUKOHT (KONFIGURATSIOON TINGLIK)
- HOONE ORIENTEERUV SIDUMISKÕRGUS
- PLANEERITUD JUURDEPÄÄSUD, PARKLA- JA TEENINDUSALAI
- PLANEERITUD JUURDEPÄÄS KRUNDILE
- PLANEERITUD PRÜGIKONTEINER
- | | |
|--------------------|---------------------|
| Krunt 5 | KRUNDI NIMI |
| 911 m ² | KRUNDI SUURUS |
| LT | KRUNDI SIHTOTSTARVE |
- EP - Üksikelamu maa
- LT - Tee ja tänava maa
- PLANEERITAV SERVITUUDI VAJADUS TEHNORAJATISTELE
- PLANEERITUD ELEKTRILIITUMISKILP
- PLANEERITUD 0,4 kV MAAKABEL
- PLANEERITUD SIDEKANALISATSIOON
- PLANEERITUD VEETORUSTIK
- PLANEERITUD KANALISATSIOONITORUSTIK

MÄRKUSED:

1. ALUSPLAANINA KASUTATUD KLOTOID OÜ POOLT OKTOOBER 2019 MÕODISTATUD GEODETILIST ALUSPLAANI, TÖÖ NR 109-19-G
2. JOONISEL KUJUTATUD RUUMILAHENDUS ON TINGLIK JA TÄPSUSTATAKSE EHITUSPROJEKTIDEGA
3. JOONISTE JUURDE KUULUB LAHUTAMATU OSANA SELETUSKIRI
4. JOONISTE VÄLJATRÜKID ON VALGUS- JA NIISKUSTUNDLIKUD

Töö nr. 101019		Tellija: SAAREMAA VALLAVALITSUS			
PROJEKTIJUHT	I. HIMMIST	SAARE MAAKOND SAAREMAA VALD UPA KÜLA KOOLI TEE 3 DETAILPLANEERING	STAAD.	LEHT	LEHTI
PLANEERIJA	P. HEIN		PLAN.	3	4
Kuupäev	10.08.2020		MKA tegevusluba E 203/2005-P MTR: EEP003326; ELK000027 EL10207096-0001; EP10207096-0001		
M 1:1000		TEHNOVÕRKUDE JOONIS	Klotoid OÜ Reg kood 10207096 Rohu 5, Kuressaare 93819 453 3723 / 508 4489 klotoid@klotoid.ee / www.klotoid.ee		

