
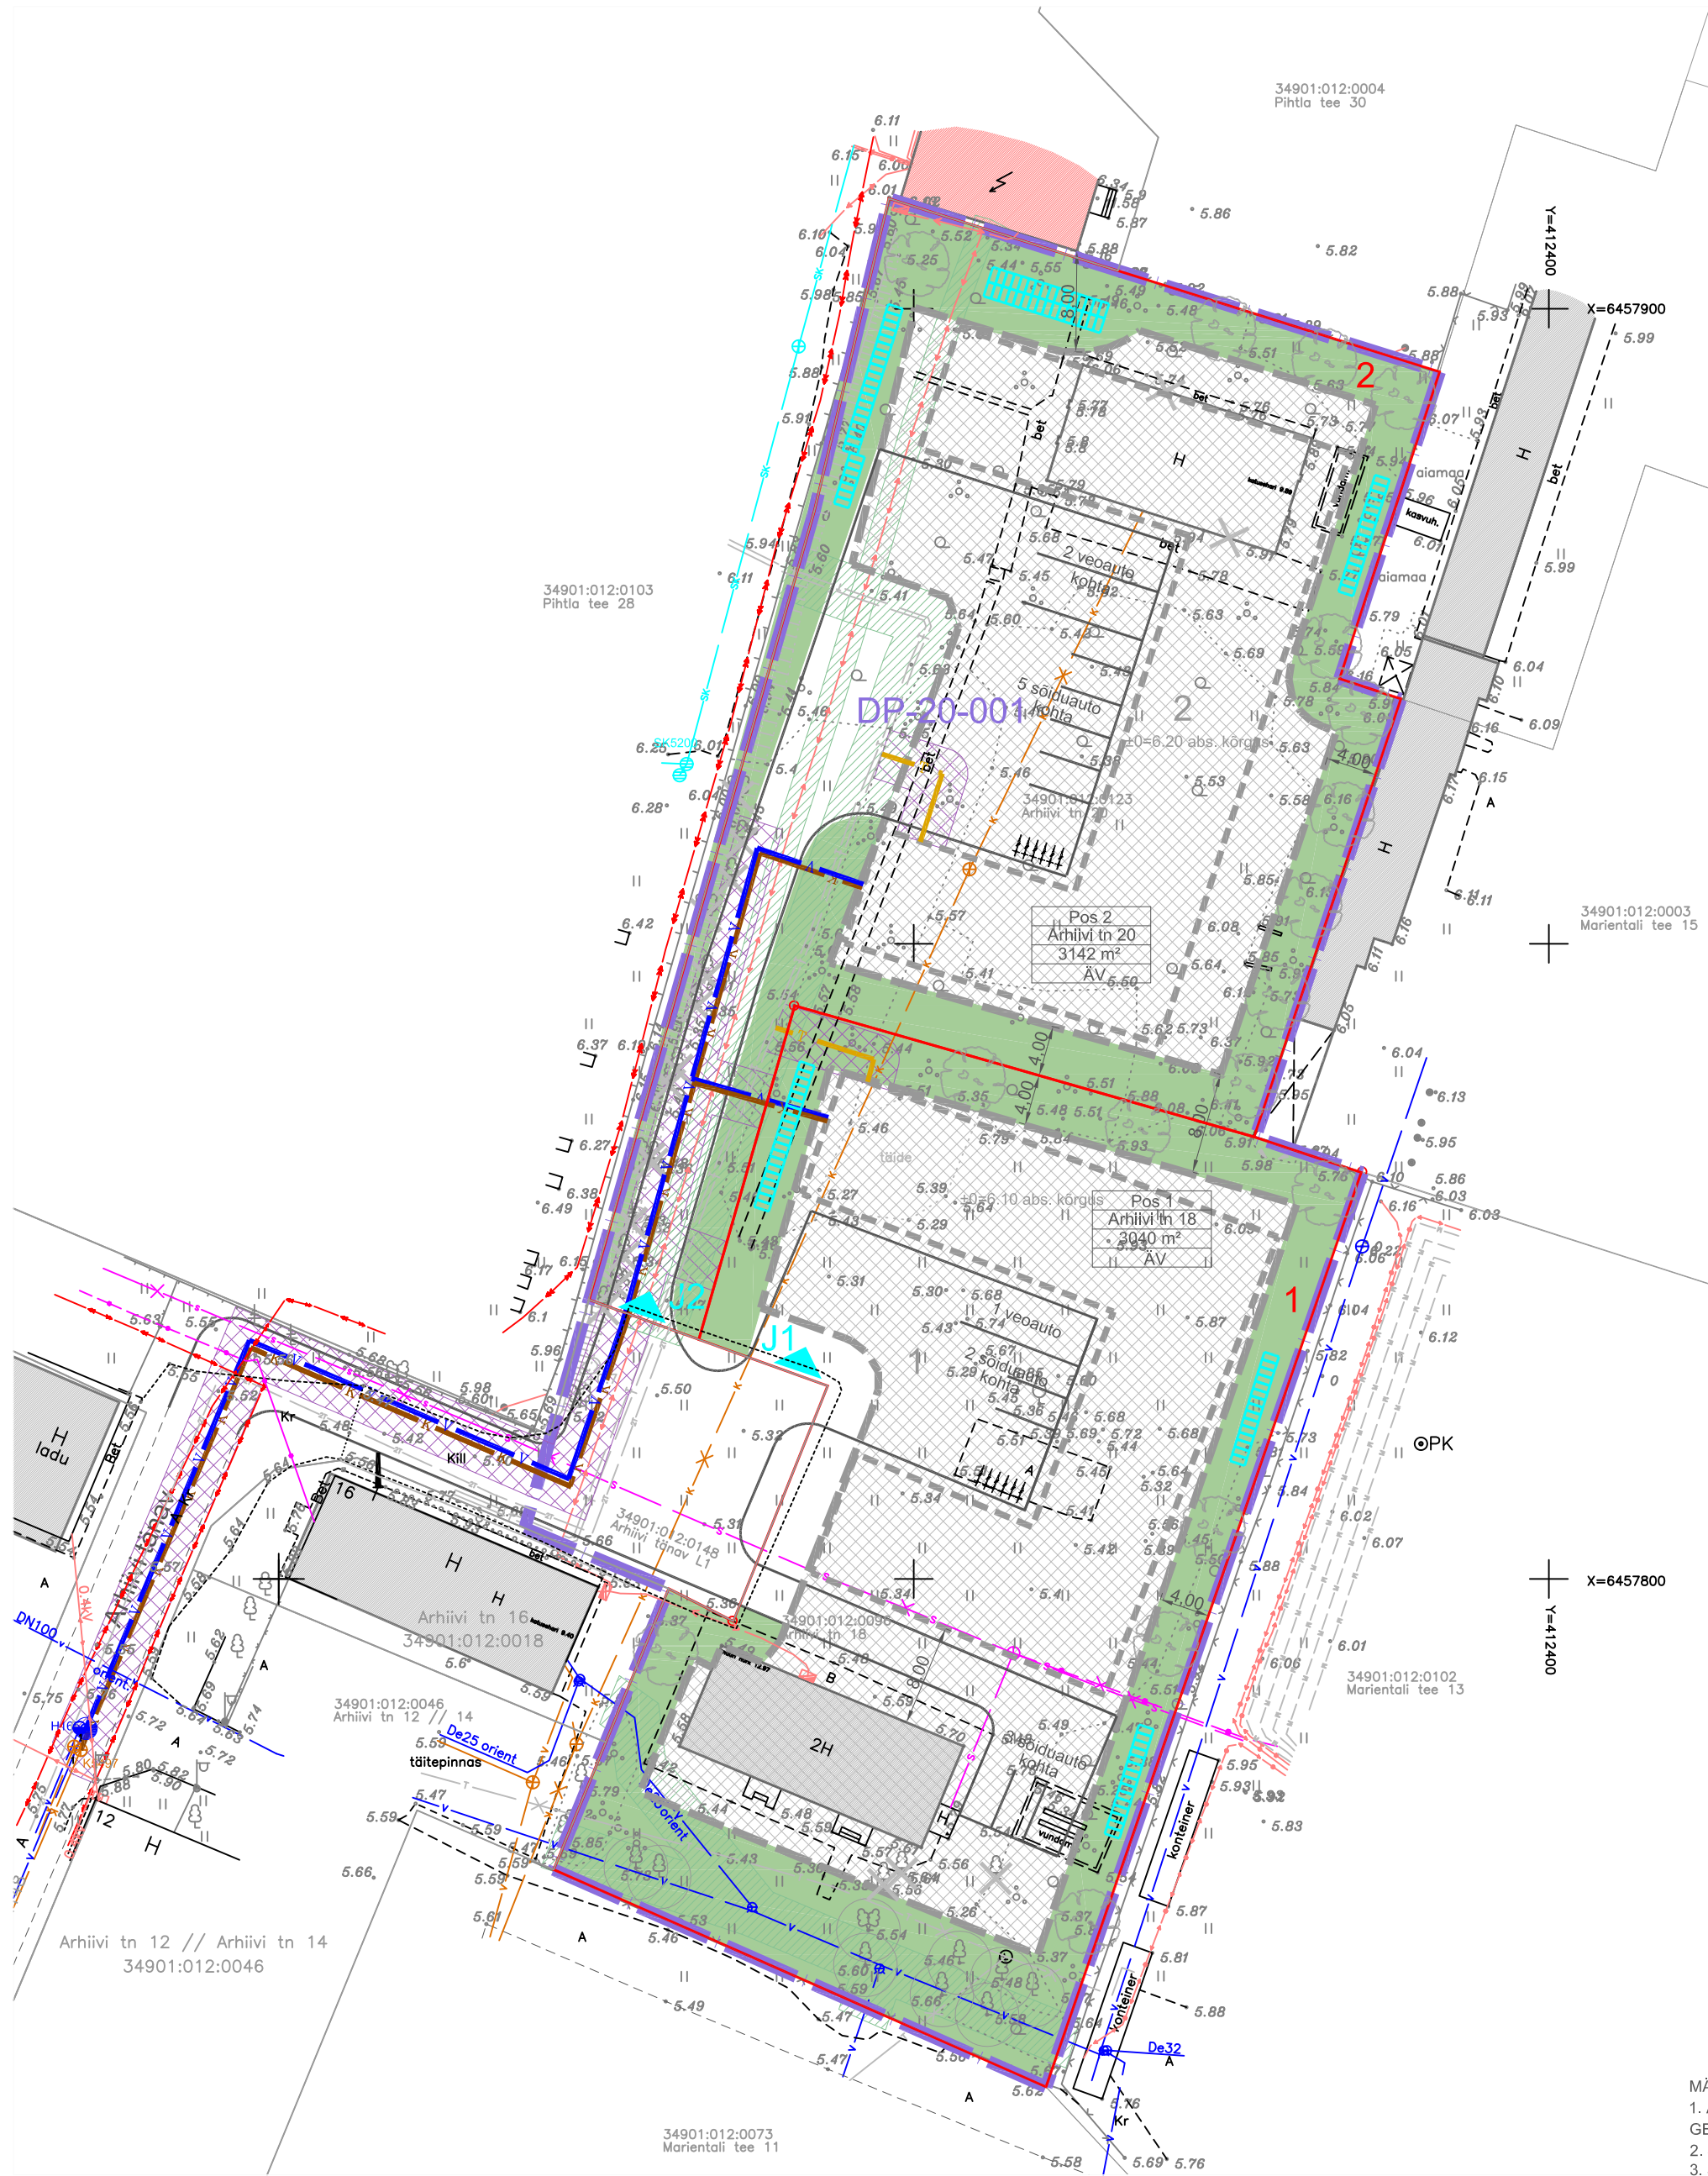


TEHNOVÕRKUDE JOONIS

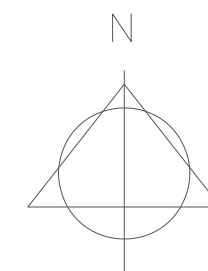

- LEPPEMÄRGID:**
- PLAN. ALA PIIR
 - OLEMASOLEV PIIR
 - OLEMASOLEV TÄNAV
 - OLEMASOLEV HOONE
 - OLEMASOLEV ALAJAAM
 - OLEMASOLEV KÕRGHALJASTUS
 - OLEMASOLEV MADALPINGEKABEL
 - OLEMASOLEV SIDEKABEL
 - OLEMASOLEV SIDEKANAL
 - OLEMASOLEV VEETORUSTIK
 - OLEMASOLEV KANALISATSIOONITORUSTIK
 - OLEMASOLEV SOOJUSTORUSTIK
 - OLEMASOLEV SADEMEVEETORUSTIK
 - OLEMASOLEV HÜDRANT
 - SEADUSJÄRGENE TEHNORAJATISTE KITSENDUSE ALA
 - PLANEERITAVATE KRUNTIDE PIIRID
 - PLANEERITUD HOONESTUSALA
 - PLANEERITUD HOONE (ASUKOHT JA KONFIGURATSIOON TINGLIK)
 - HOONE ORIENTEERUV SIDUMISKÕRGUS
 - PLANEERITUD TEED, PARKLA- JA TEENINDUSALAD
 - PLANEERITUD JUURDEPÄÄS KRUNDILE
 - PLANEERITUD JALGRATTA PARKIMINE (ASUKOHT TINGLIK)
 - LIKVIDEERITAV VÕI ÜMBERTÕSTETAV OBJEKT
 - PLANEERITUD HALJASALA
 - PLANEERITUD KÕRGHALJASTUS (ASUKOHT TINGLIK)
- Arhiivi tn 18 - KRUNDI NIMI
3040 m² - KRUNDI SUURUS
ÄV - KRUNDI SIHTOTSTARVE
- ÄV - Väikeettevõtjuse hoone ja -tootmise hoone maa
- PLANEERITUD SADEMEVEE IMMUTUSPLOKID (ASUKOHT TINGLIK)
 - PLANEERITUD VEETORUSTIK
 - PLANEERITUD KANALISATSIOONITORUSTIK
 - PLANEERITUD SOOJATORUSTIK
 - PLANEERITAV SERVITUUDI VAJADUS TEHNORAJATISTELE

- MÄRKUSED:**
- ALUSPLAANINA KASUTATUD GEODEESIABÜROO POOLT JAANUAR 2020 MÕÖDISTATUD GEODEETILIST ALUSPLAANI, TÕO NR G-2/1-20
 - JOONISEL KUJUTATUD RUUMILAHENDUS ON TINGLIK JA TÄPSUSTATAKSE EHTISPROJEKTIDEGA
 - JOONISTE JUURDE KUULUB LAHUTAMATU OSANA SELETUSKIRI
 - JOONISTE VÄLJATRÜKID ON VALGUS- JA NIISKUSTUNDLIKUD

Töö nr.	130320		Tellijä:	SAAREMAA VALLAVALITSUS		
PROJEKTUJUHT	I. HIMMIST		SAARE MAAKOND SAAREMAA VALD KURESSAARE LINN ARHIIVI TN 18 JA 20 DETAILPLANEERING	STAAD.	LEHT	LEHTI
PLANEERIJAJ	P. HEIN			PLAN.	4	4
Kuupäev	11.08.2020			MKA tegevusluba E 203/2005-P MTR: EEP003326; ELK000027 EL10207096-0001; EP10207096-0001		
	M 1:500		Klotoidi OÜ Reg kood 10207096 Rohu 5, Kuressaare 93819 453 3723 / 508 4489 klotoid@klotoid.ee / www.klotoid.ee			
			TEHNOVÕRKUDE JOONIS			