



# TUGIPLAAN

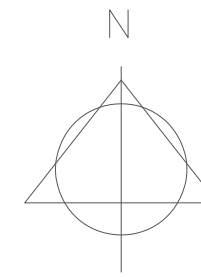

## LEPPEMÄRGID:

- PLAN. ALA PIIR
- OLEMASOLEV PIIR
- OLEMASOLEV TÄNAV
- OLEMASOLEV HOONE
- OLEMASOLEV ALAJAAM
- OLEMASOLEV KÕRGHALJASTUS
- OLEMASOLEV MADALPINGEKAABEL
- OLEMASOLEV SIDEKAABEL
- OLEMASOLEV SIDEKANAL
- OLEMASOLEV VEETORUSTIK
- OLEMASOLEV KANALISATSIOONITORUSTIK
- OLEMASOLEV SOOJUSTORUSTIK
- OLEMASOLEV SADEMEVEETORUSTIK
- OLEMASOLEV HÜDRANT
- SEADUSJÄRGENE TEHNORAJATISTE KITSENDUSE ALA

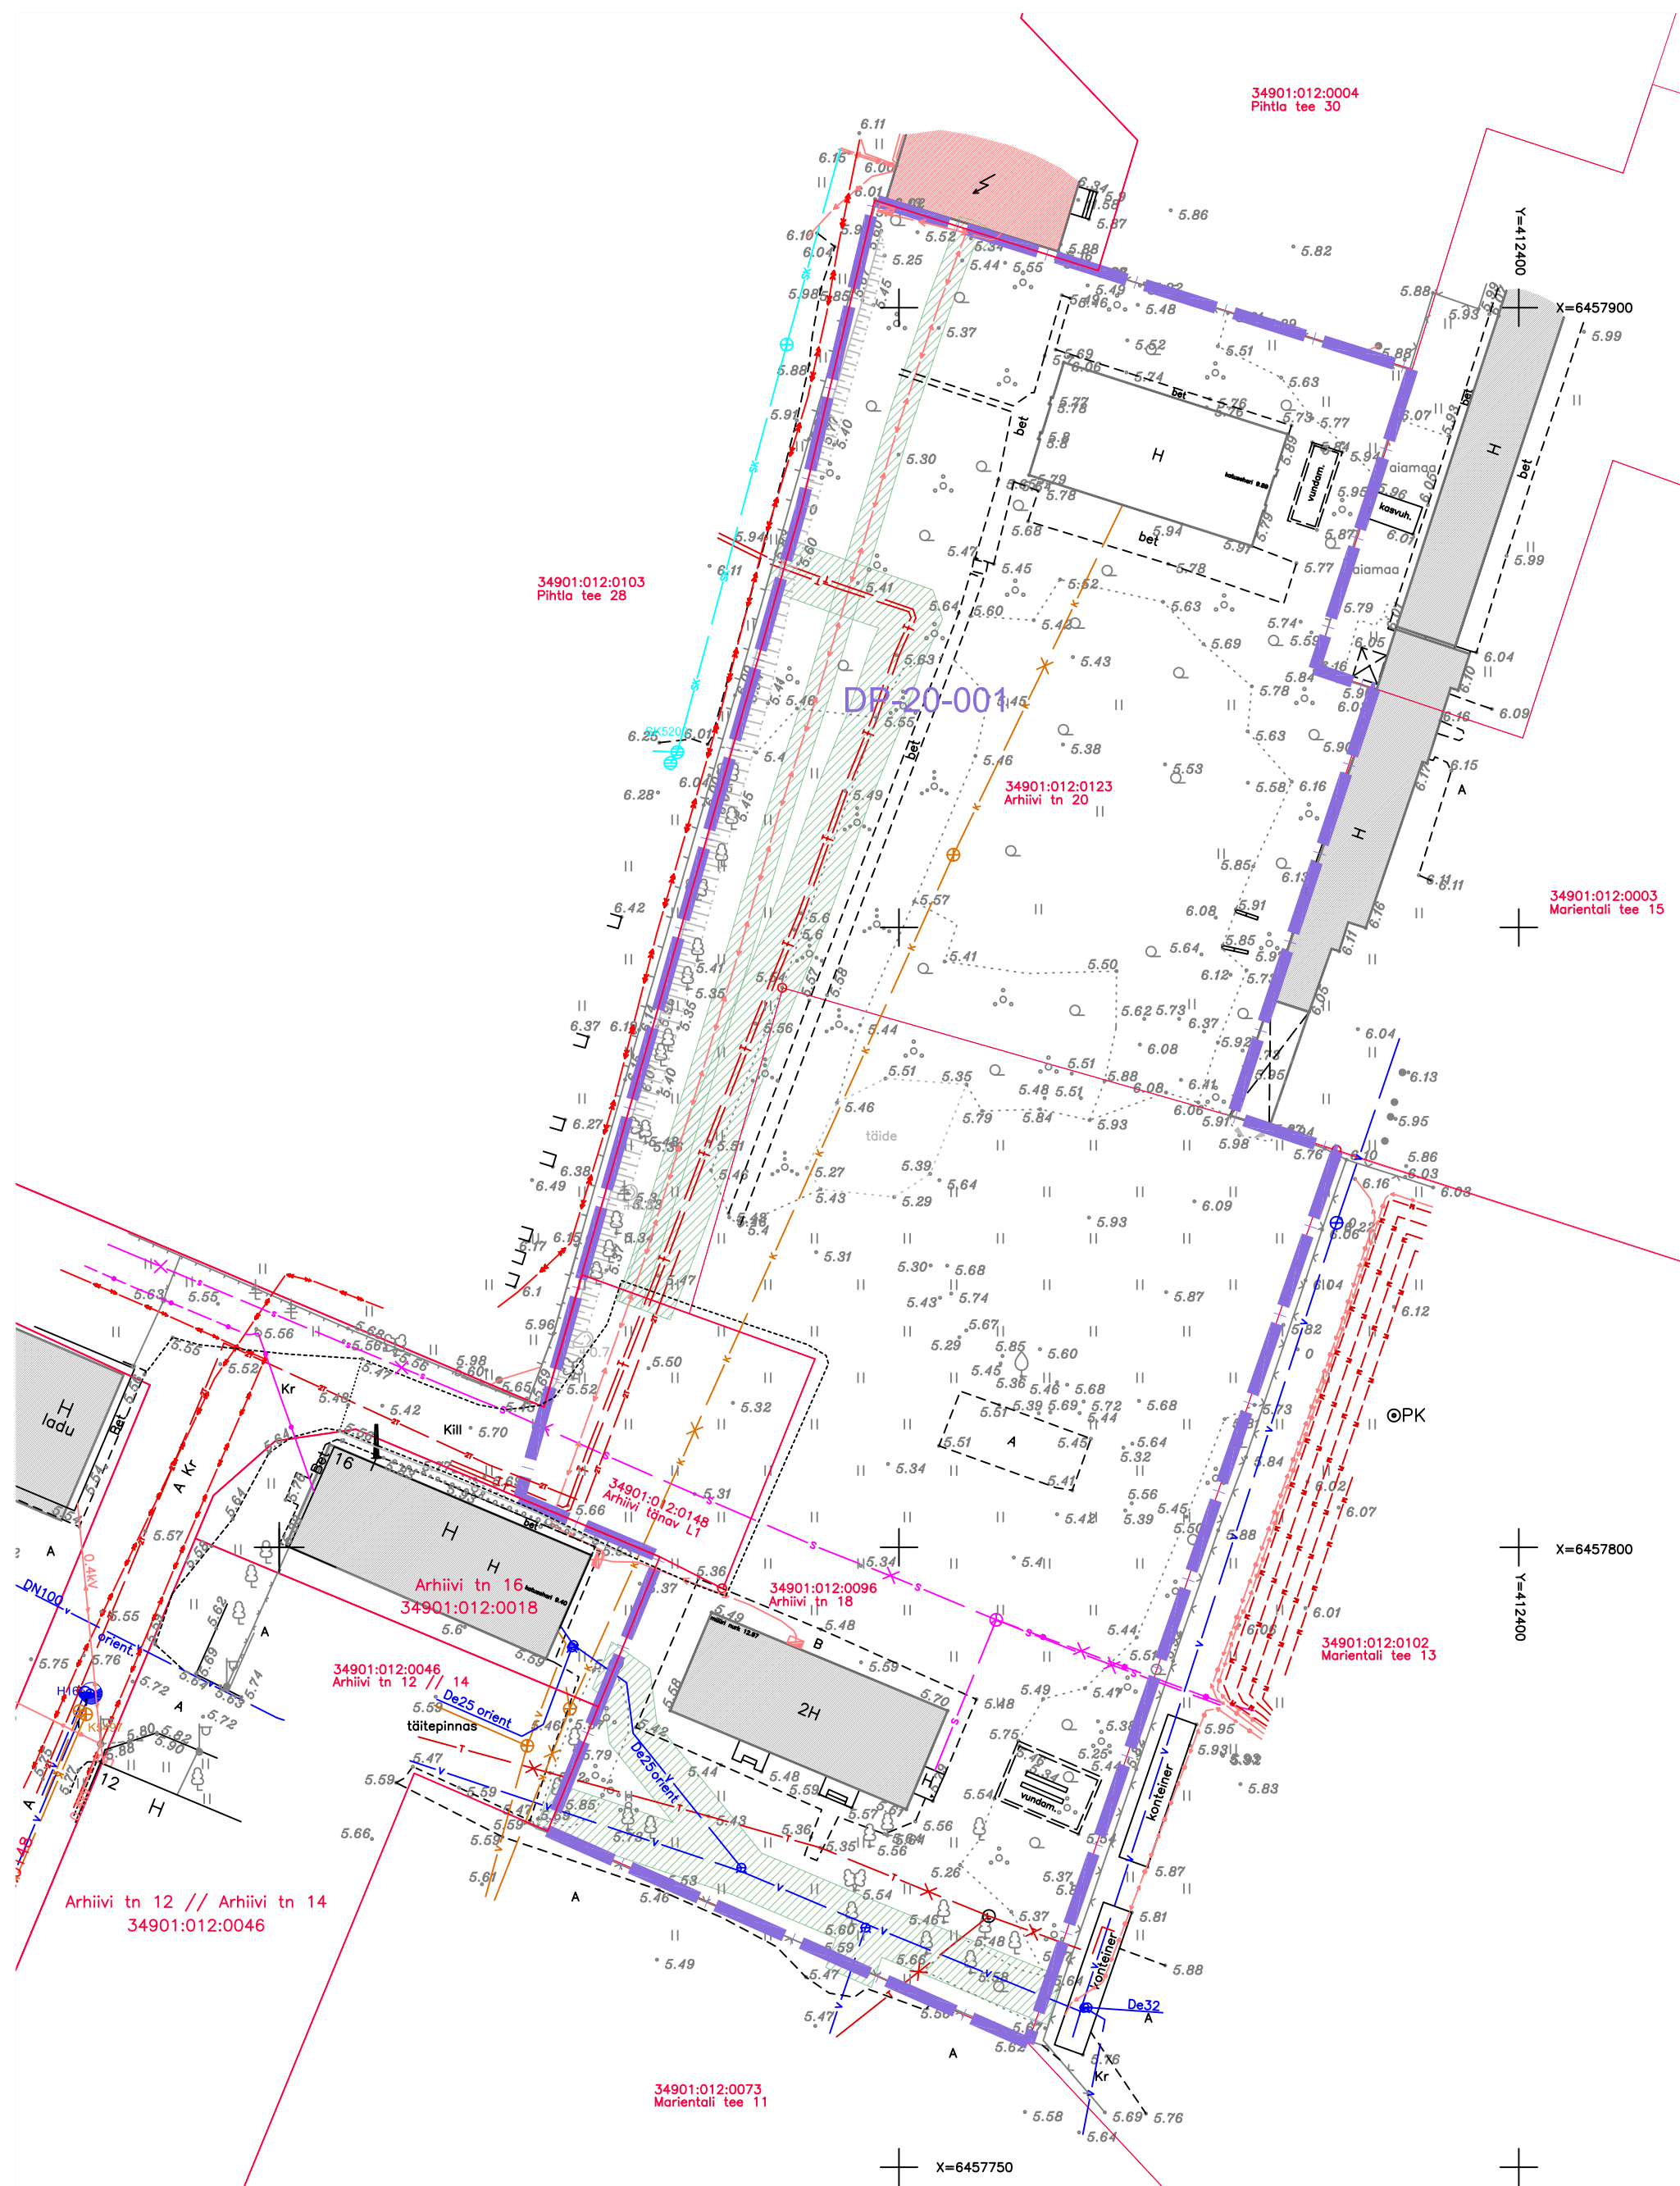

- MÄRKUSED:
1. ALUSPLAANINA KASUTATUD GEODEESJABÜROO POOLT JAANUAR 2020 MÕÖDISTATUD GEODEETILIST ALUSPLAANI, TÕÖ NR G-2/1-20
  2. JOONISTE JUURDE KUULUB LAHUTAMATU OSANA SELETUSKIRI
  3. JOONISTE VÄLJATRÜKID ON VALGUS- JA NIISKUSTUNDLIKUD

Töö nr.	<b>130320</b>	Tellijä:	<b>SAAREMAA VALLAVALITSUS</b>		
PROJEKTUJUHT	I. HIMMIST	SAARE MAAKOND SAAREMAA VALD KUESSAARE LINN ARHIIVI TN 18 JA 20 DETAILPLANEERING	STAAD.	LEHT	LEHTI
PLANEERIJ	P. HEIN		PLAN.	2	4
Kuupäev	11.08.2020		MKA tegevusluba E 203/2005-P MTR: EEP003326; ELK000027 EL10207096-0001; EP10207096-0001		
<b>M 1:500</b>		<b>TUGIPLAAN</b>	Klotoid OÜ Reg kood 10207096 Rohu 5, Kuressaare 93819 453 3723 / 508 4489 klotoid@klotoid.ee / www.klotoid.ee		

