


Väinameri

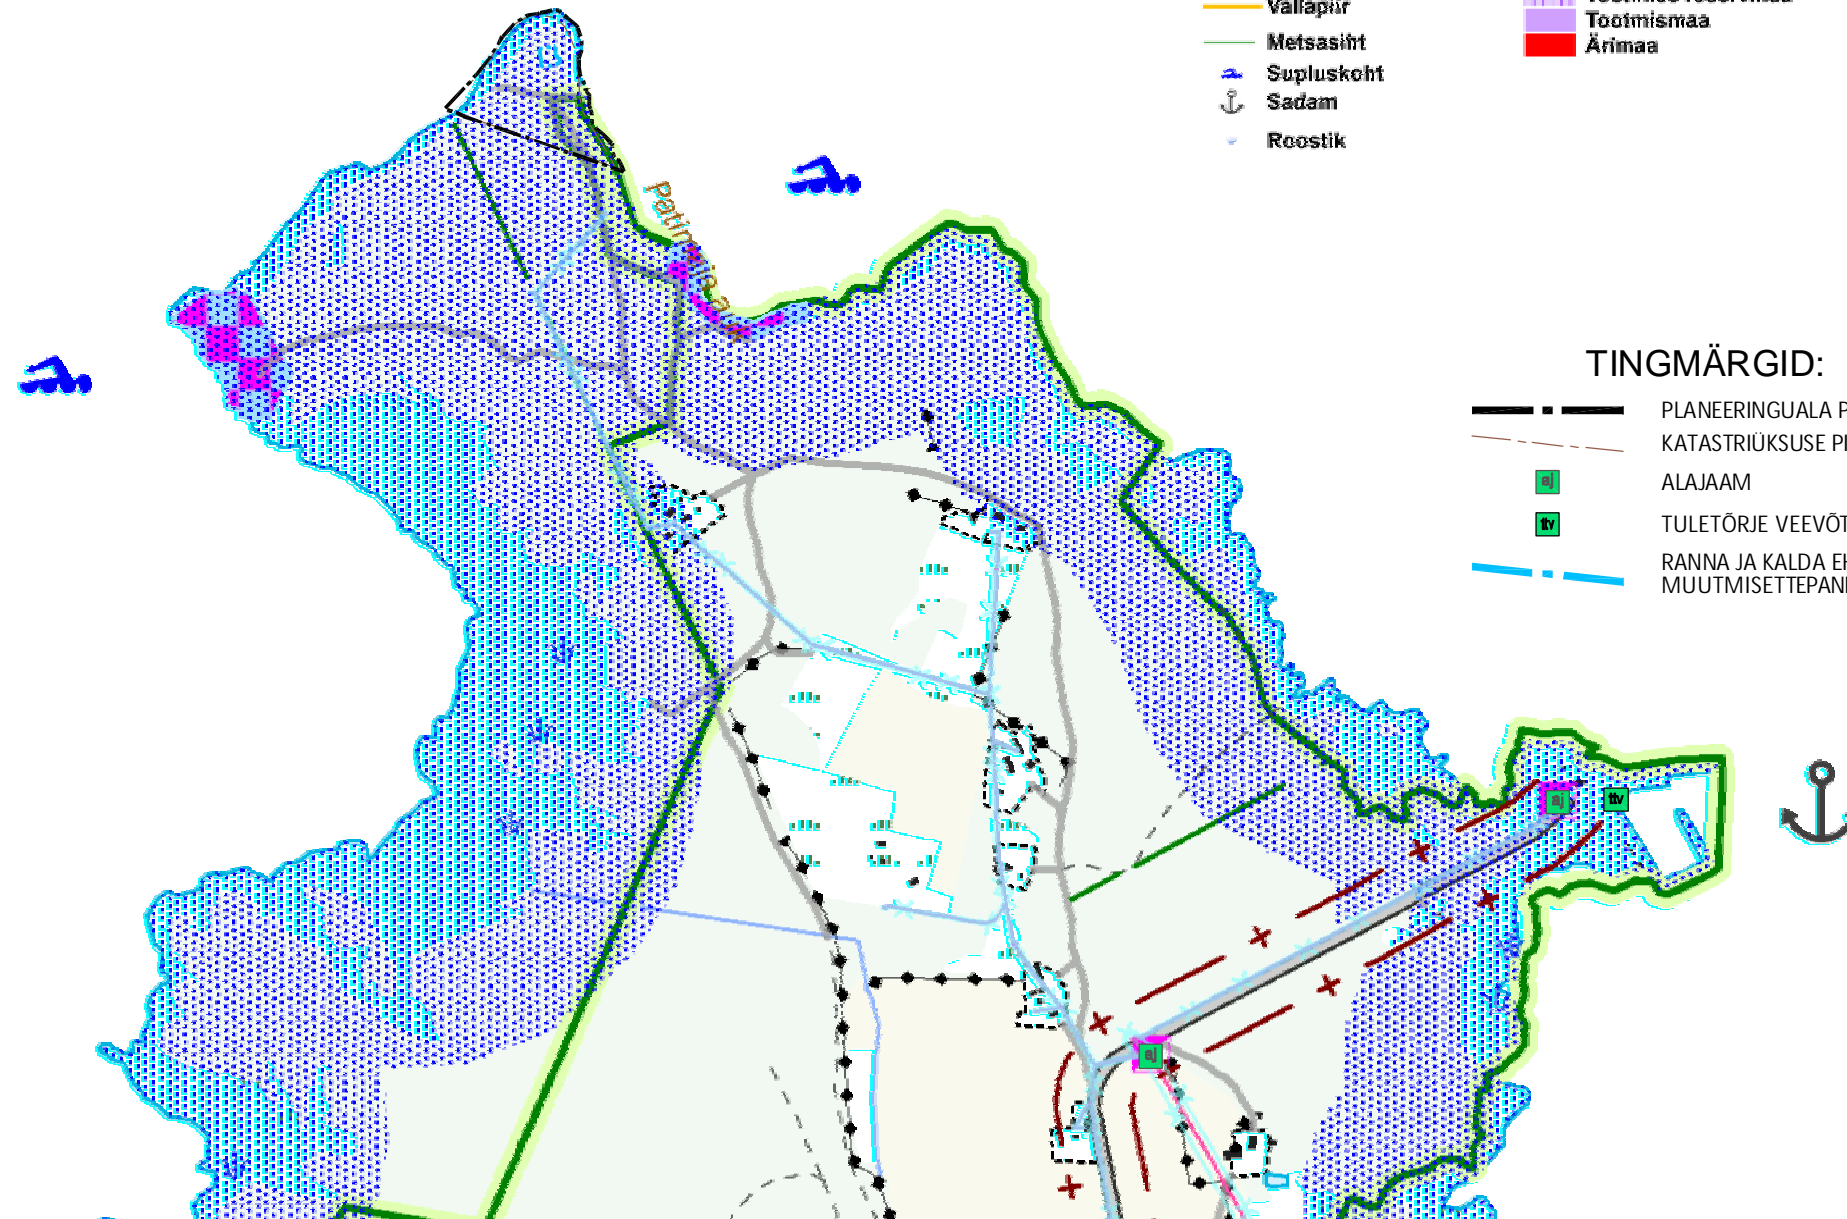

LEPPEMÄRGID		
Aluskaart	Maakasutus	Kaitse ja piirangud
<ul style="list-style-type: none"> Õueala, hooned Mets, puistu, põõsastik Haritav maa, rohuma Veekogu Mahajäetud turbaväli Turbaväli Raba Madal soo Vooluveekogu Kiviaed Vallapiir Metsasiht Supluskoht Sadam Roostik 	<ul style="list-style-type: none"> Elamu-ehituse reservmaa Elamumaa Haljasaala Jäätmehooldla maa Kaitsehaljastuse maa Kalmistu Kalmistu reservmaa Kalmistu sanitaartsoon Puhke- ja virgestusmaa Reserv sotsiaalmaa Reservärmaa Sotsiaalmaa Suvenajade maa Tootmise reservmaa Tootmismaa Ärimaa 	<ul style="list-style-type: none"> Kaitseala Kalda ehituskeeluvöönd Ranna ehituskeeluvöönd Muinsuskaitsealune objekt Looduskaitsealune üksikobjekt
		Teed, tehniline infrastruktuur
		<ul style="list-style-type: none"> Põhimaantee Kõrvalmaantee Muu tee Tugimaantee Rada Tee kaitsevöönd
		Elekter ja side
		<ul style="list-style-type: none"> 110 kV 35 kV 10 kV ja side Trafo Sidemast Elektripaigaldise kaitsevöönd



TINGMÄRGID:

	PLANEERINGUALA PIIR
	KATASTRIOKSUSE PIIR
	ALAJAAM
	TULETÖRJE VEEVÖTUKOHT
	RANNA JA KALDA EHTUSKEELUVÖÖNDI MUUTMISETTEPANEK

MÄRKUSED:

1. Planeering koosneb tekstist ja joonistest, mis täiendavad üksteist ja moodustavad ühtse terviku.
2. Üldplaneeringu muudatuse ettepaneku plaani koostamisel on kasutatud Leisi valla üldplaneeringu kaarti M 1 : 20000.
3. Koordinaadid L-Est 97 süsteemis.

TELLIJA SAAREMAA VALLAVALITSUS	Reg. nr. 10058058 MTR – EP10058058-0001 Muinsuskaitse. – E 15/2002	Sadama 15 Kärkla 92412 Hiiumaa	Kreutzvaldi 24 Tallinn 10147 Harjumaa	tel: 46 320 24 dagopen@dagopen.ee www.dagopen.ee	TÖÖ NR. 20 - 40
JUHATAJA ARHITEKT JAAN KUUSEMETS JONIS TEET ELSTEIN	OBJEKT TRIIGI KÜLAS NINANUKI DETAILPLANEERING Saaremaa vald, Saare maakond	DAGOpen ARHITEKTUURIBÜROO			

KUUPÄEV 13.03.2023. a.	JONIS	ÜLDPLANEERINGU MUUDATUSE ETTEPANeku PLaan	STADIUM DP	JONISE NR. 5
------------------------	-------	--	------------	--------------